



Comune di Prato 	<b>Proprietaria:</b> GIUDITTA GUARDUCCI Via di Cerreto e Solano n.13 - Prato (PO)	<b> Oggetto:</b> PIANO DI RECUPERO DI FABBRICATO DI MATRICE RURALE CON CAMBIO DI DESTINAZIONE A CIVILE ABITAZIONE.		
	<b>Progettisti:</b> (ognuno per le sue competenze) Dott. Arch. Francesco AZZINI ZZNFNCS9A21G999V Geom. Cristian CUTTANO CTCST75D14G999L	<b>Ubicazione:</b> Via di Cerreto e Solano snc.	<b>Data:</b> Maggio 2023	<b>Scala:</b> 1:100
	<b>Id. Catastale:</b> Fg. 4 P.IIa 778 Sub.1-2-3 Fg. 4 P.IIa 779 Sub.1-2		<b>Elaborato:</b> INTERVENTI ALLE STRUTTURE E PARTICOLARI COSTRUTTIVI	
	<b>EP 02.2</b> Via Renzo Gori n.15/b - 59100 Prato (PO) Tel. +39 0574/23277 geomcuttano@gmail.com - P.Iva 01871220974			


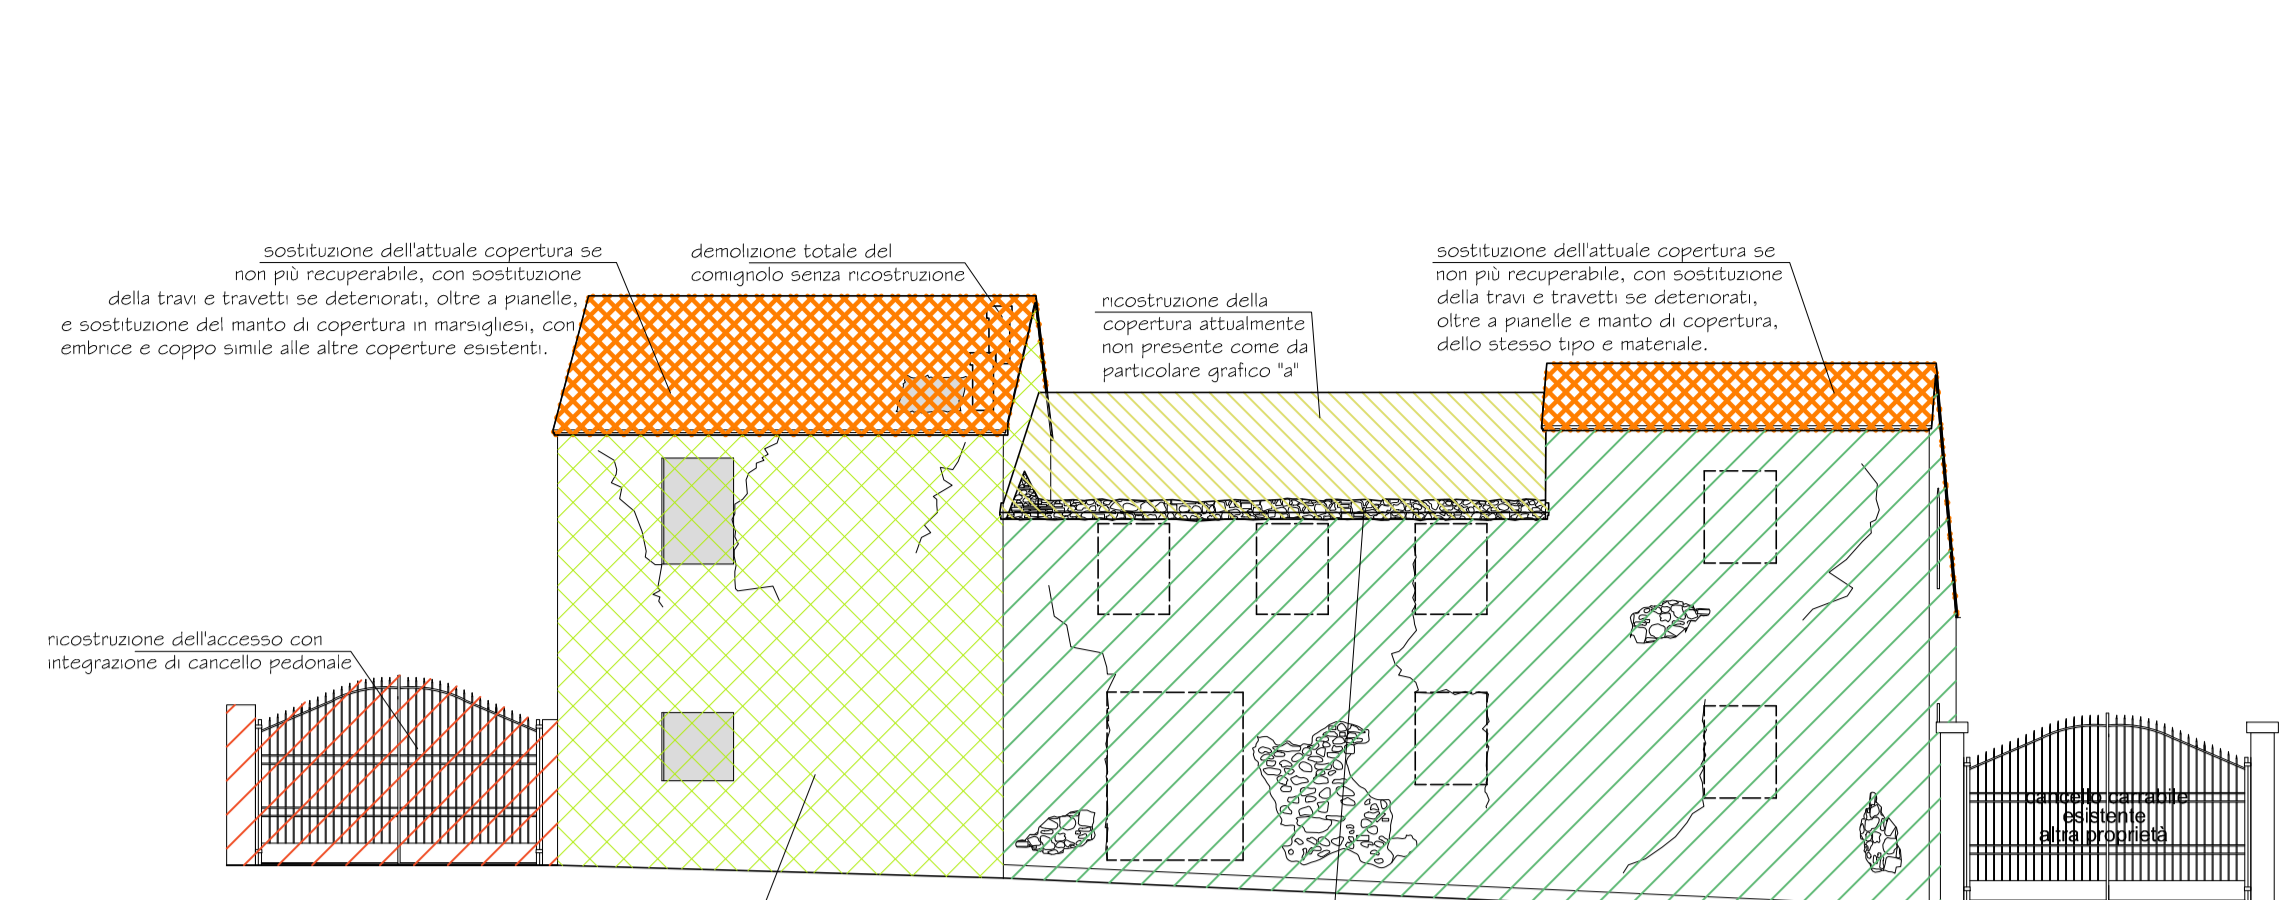


**PROSPETTO NORD**

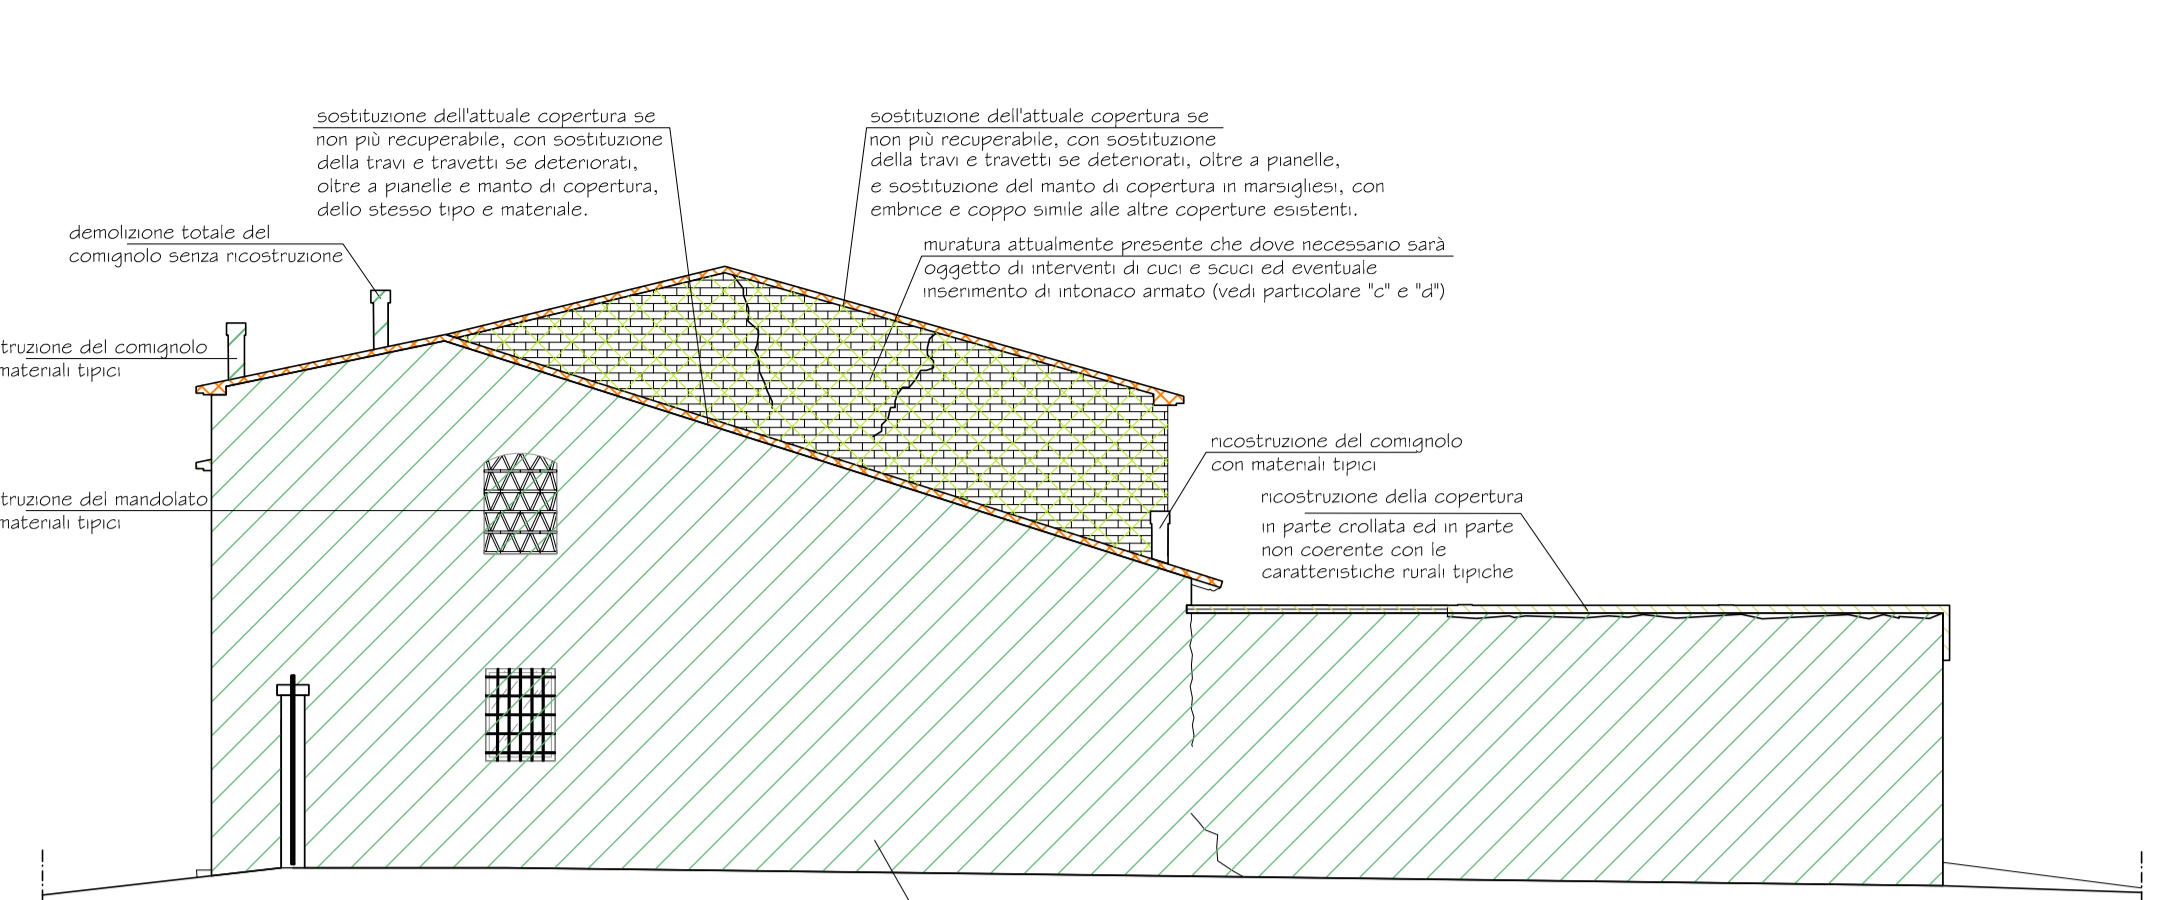


**PROSPETTO OVEST**


**Particolare Pavimentazione esterna**

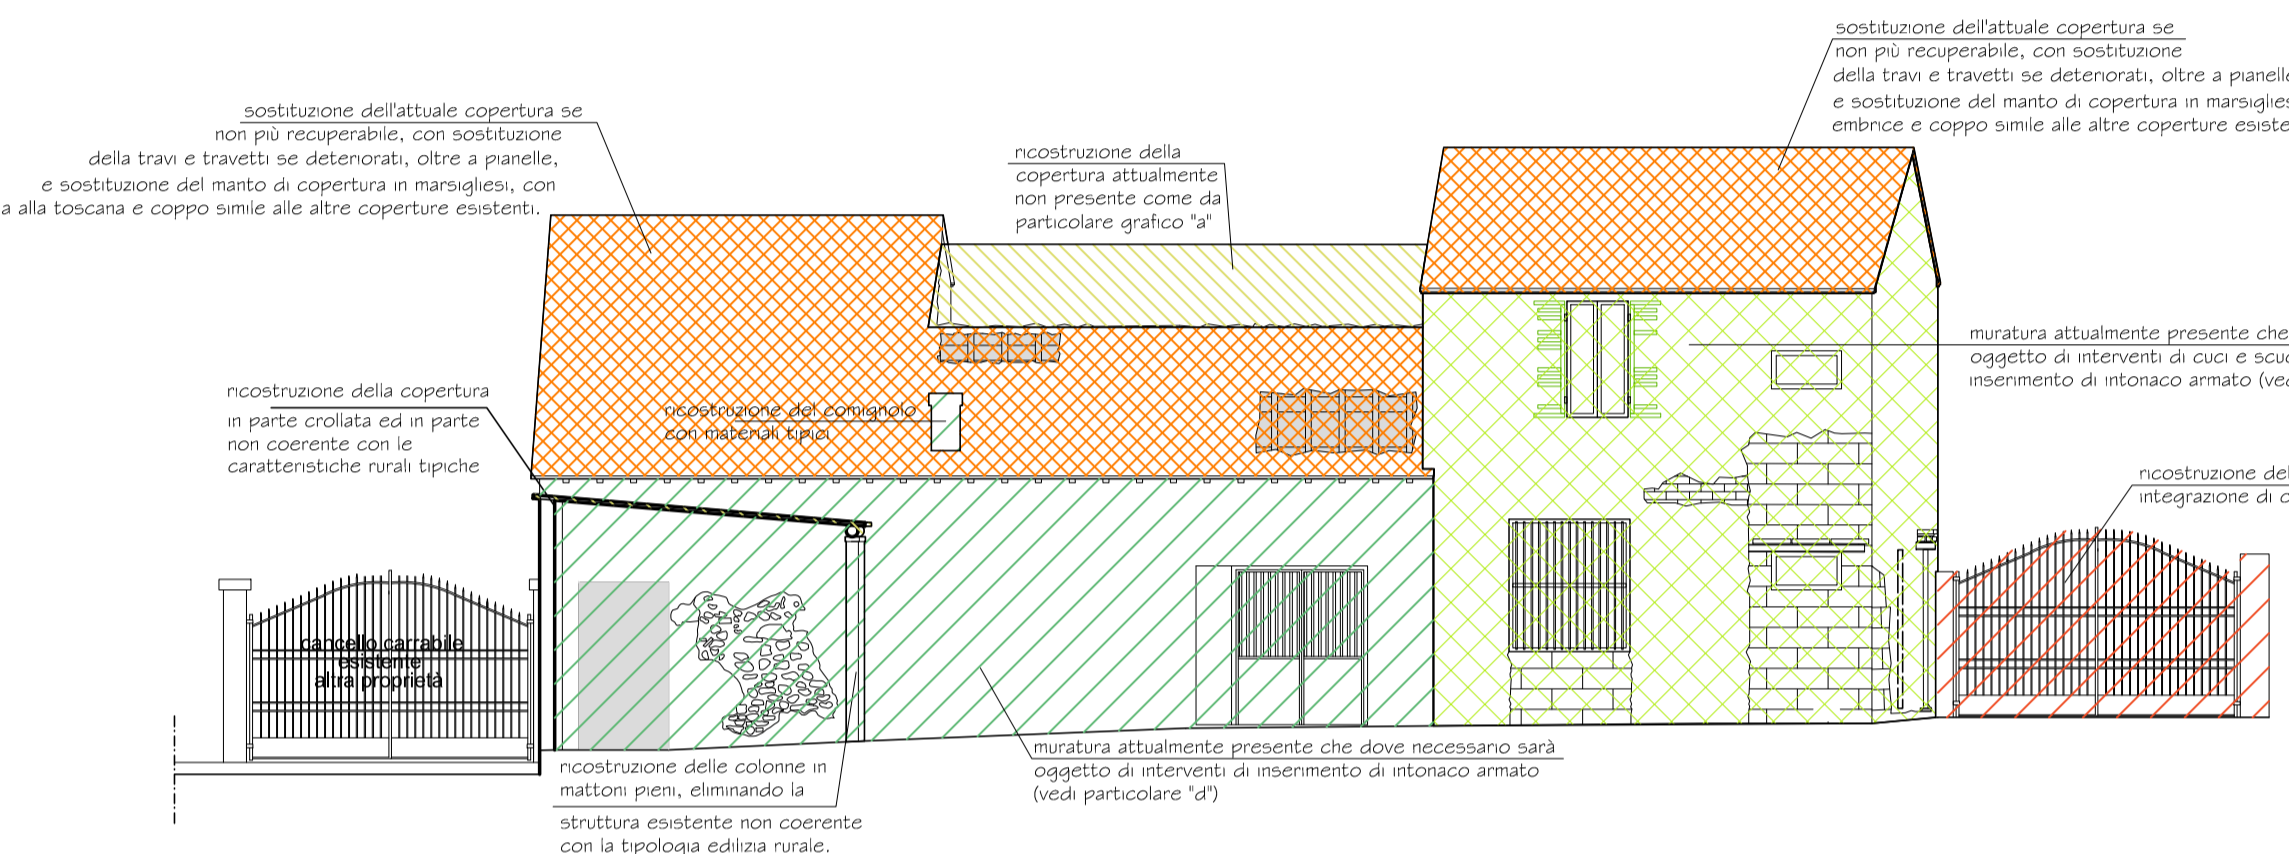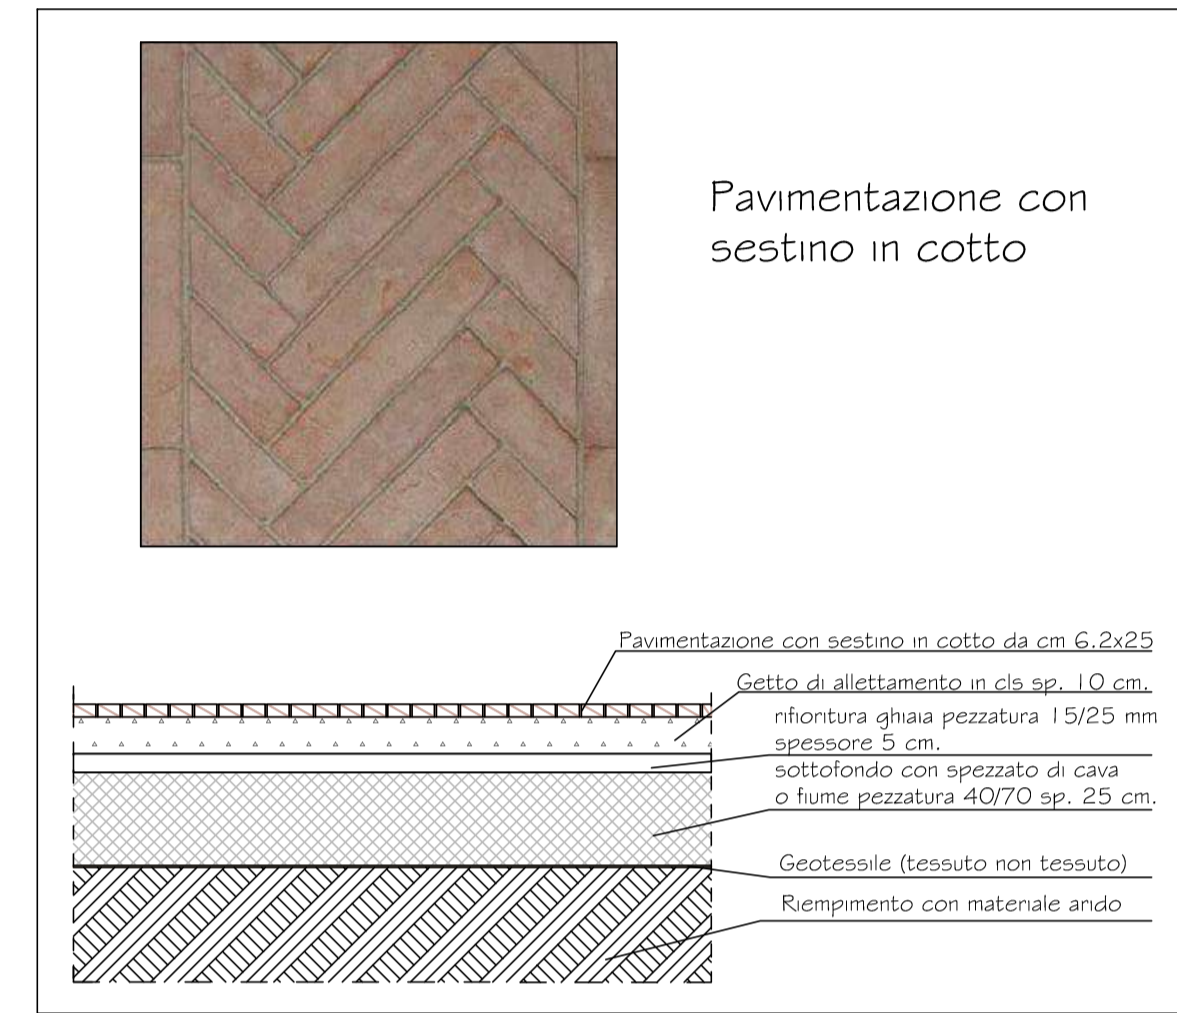


**PROSPETTO SUD**

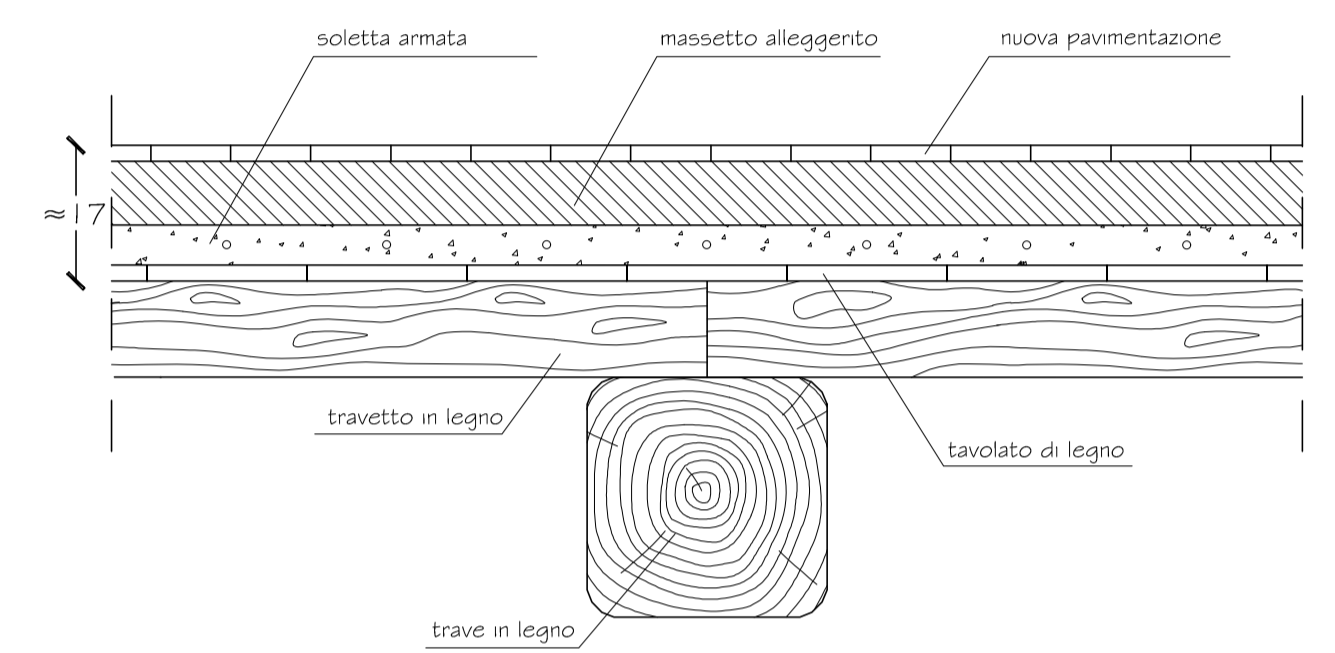


**Particolare "b" Solaio interpianto**  
scala 1:10

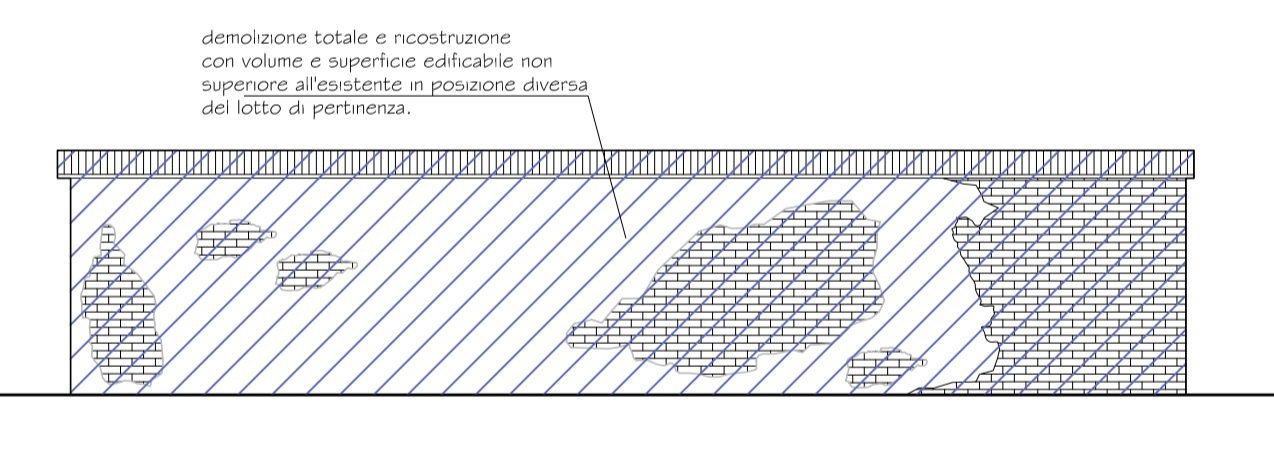


**PROSPETTO SUD**

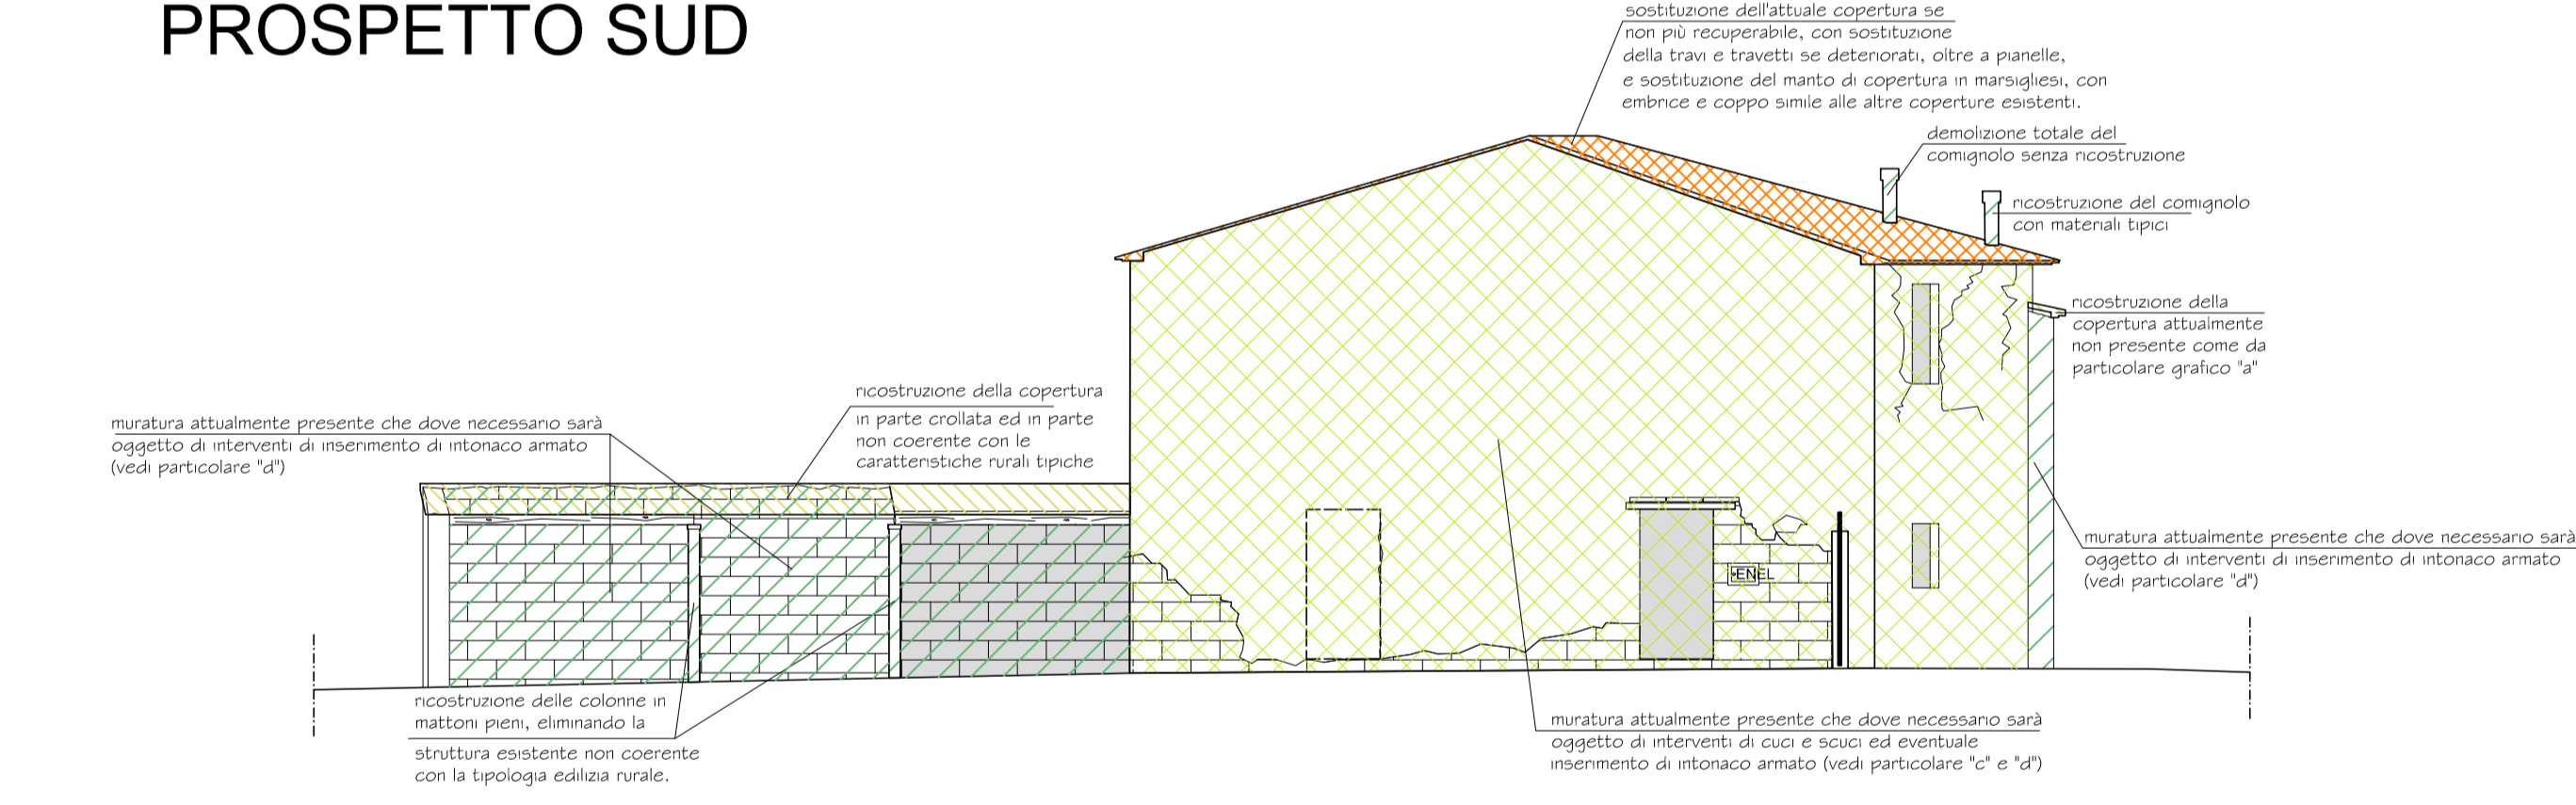


**PROSPETTO EST**

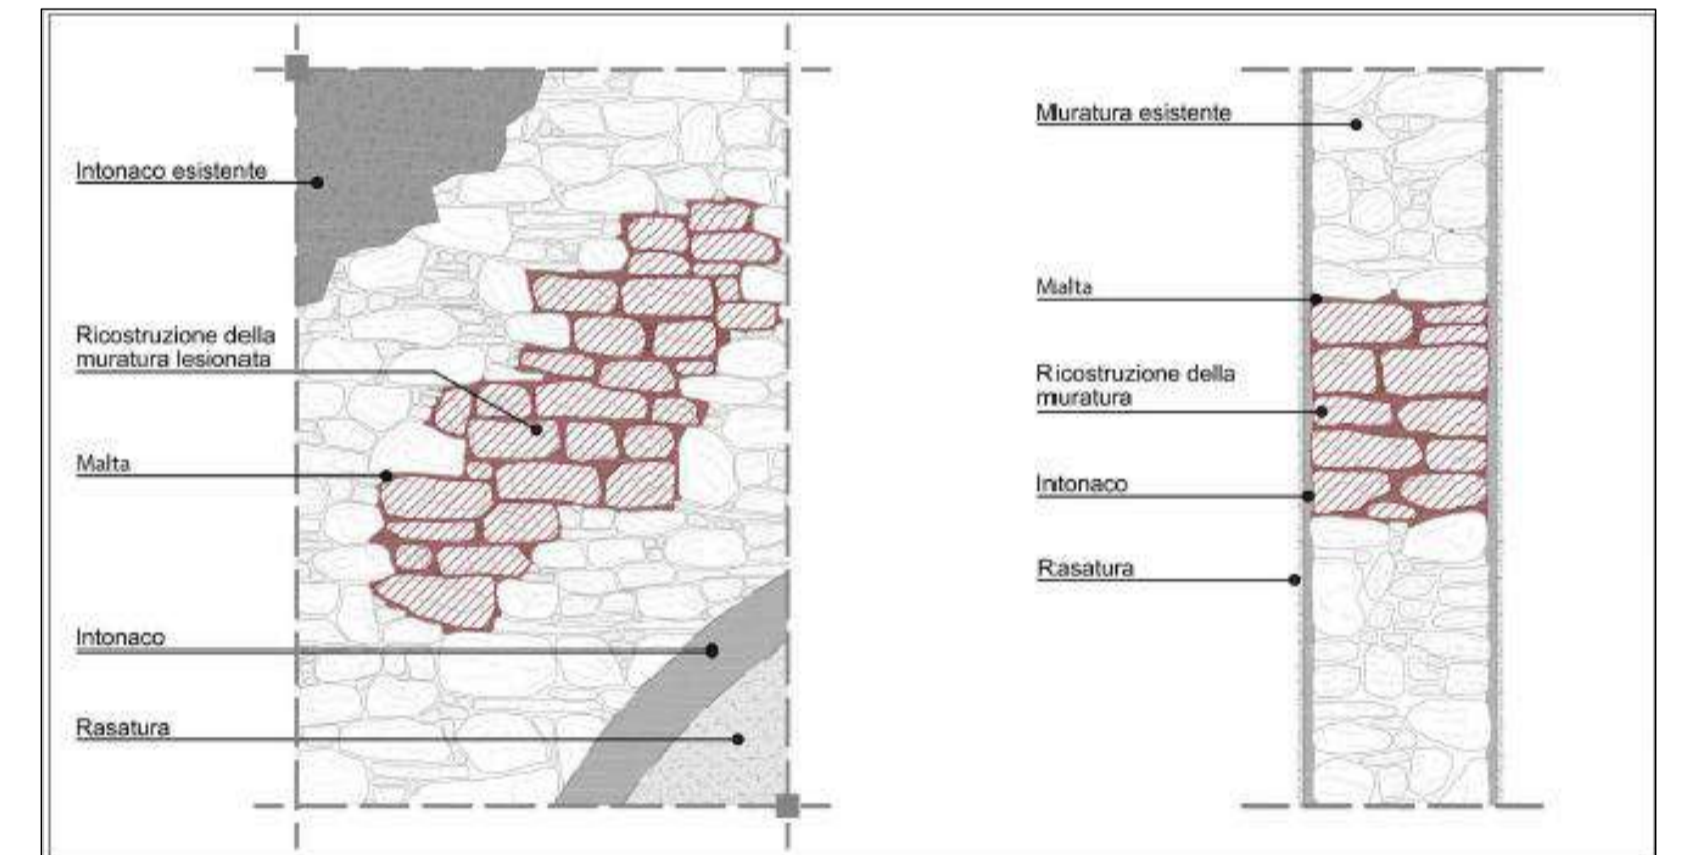


**Particolare "c"**

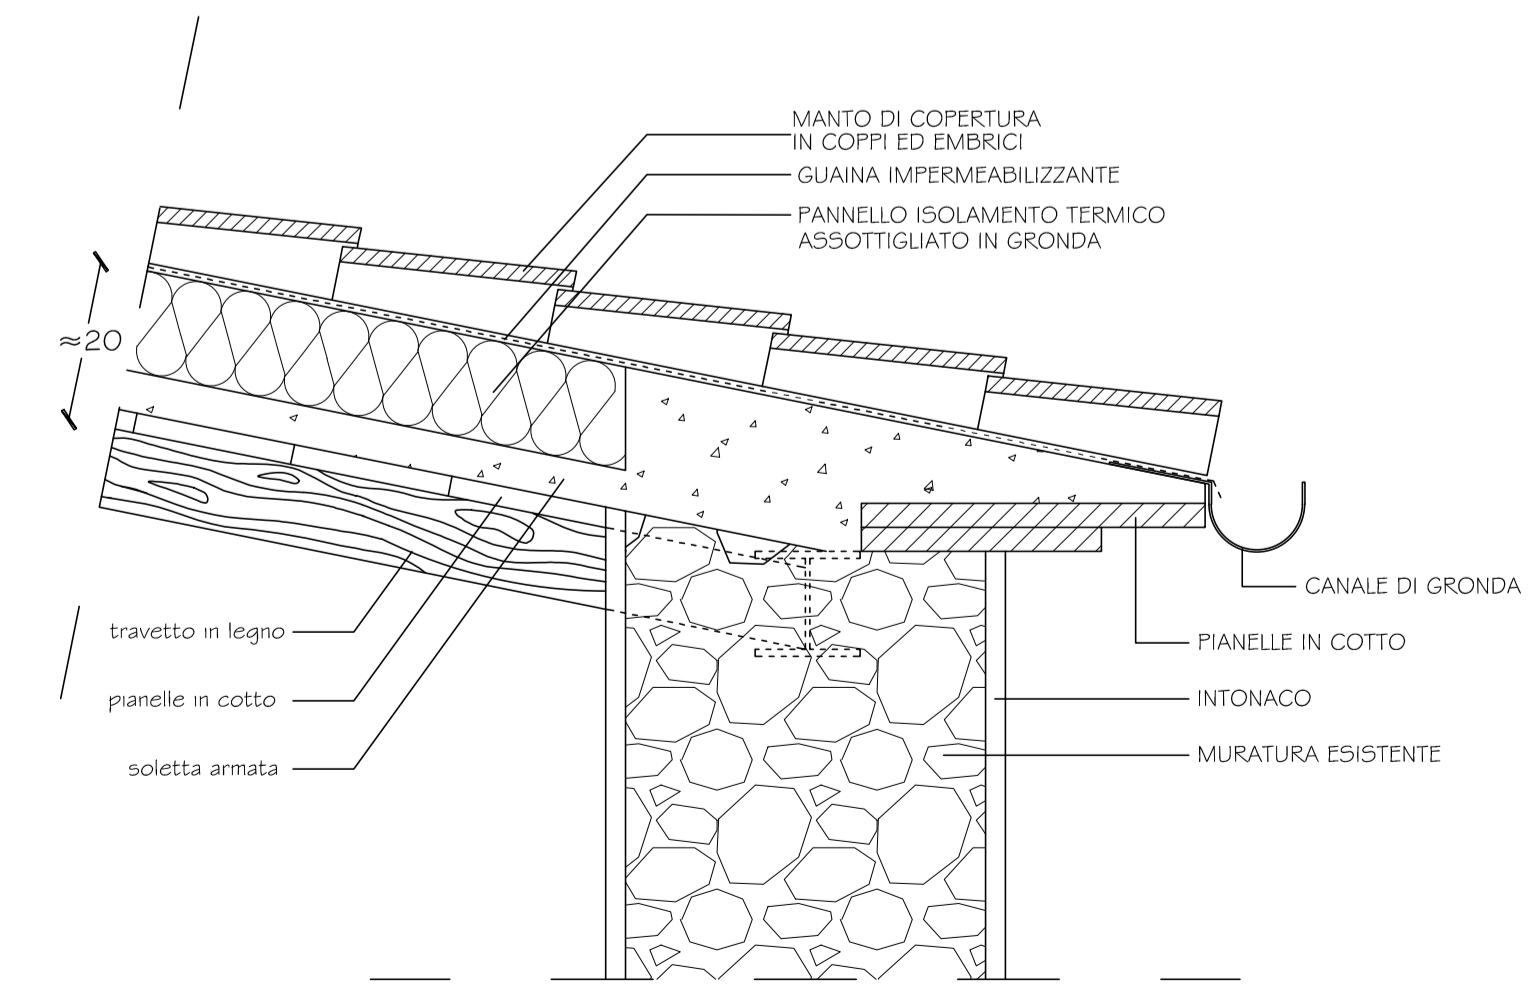

**Particolare "a" Gronda - Sezione**  
scala 1:10

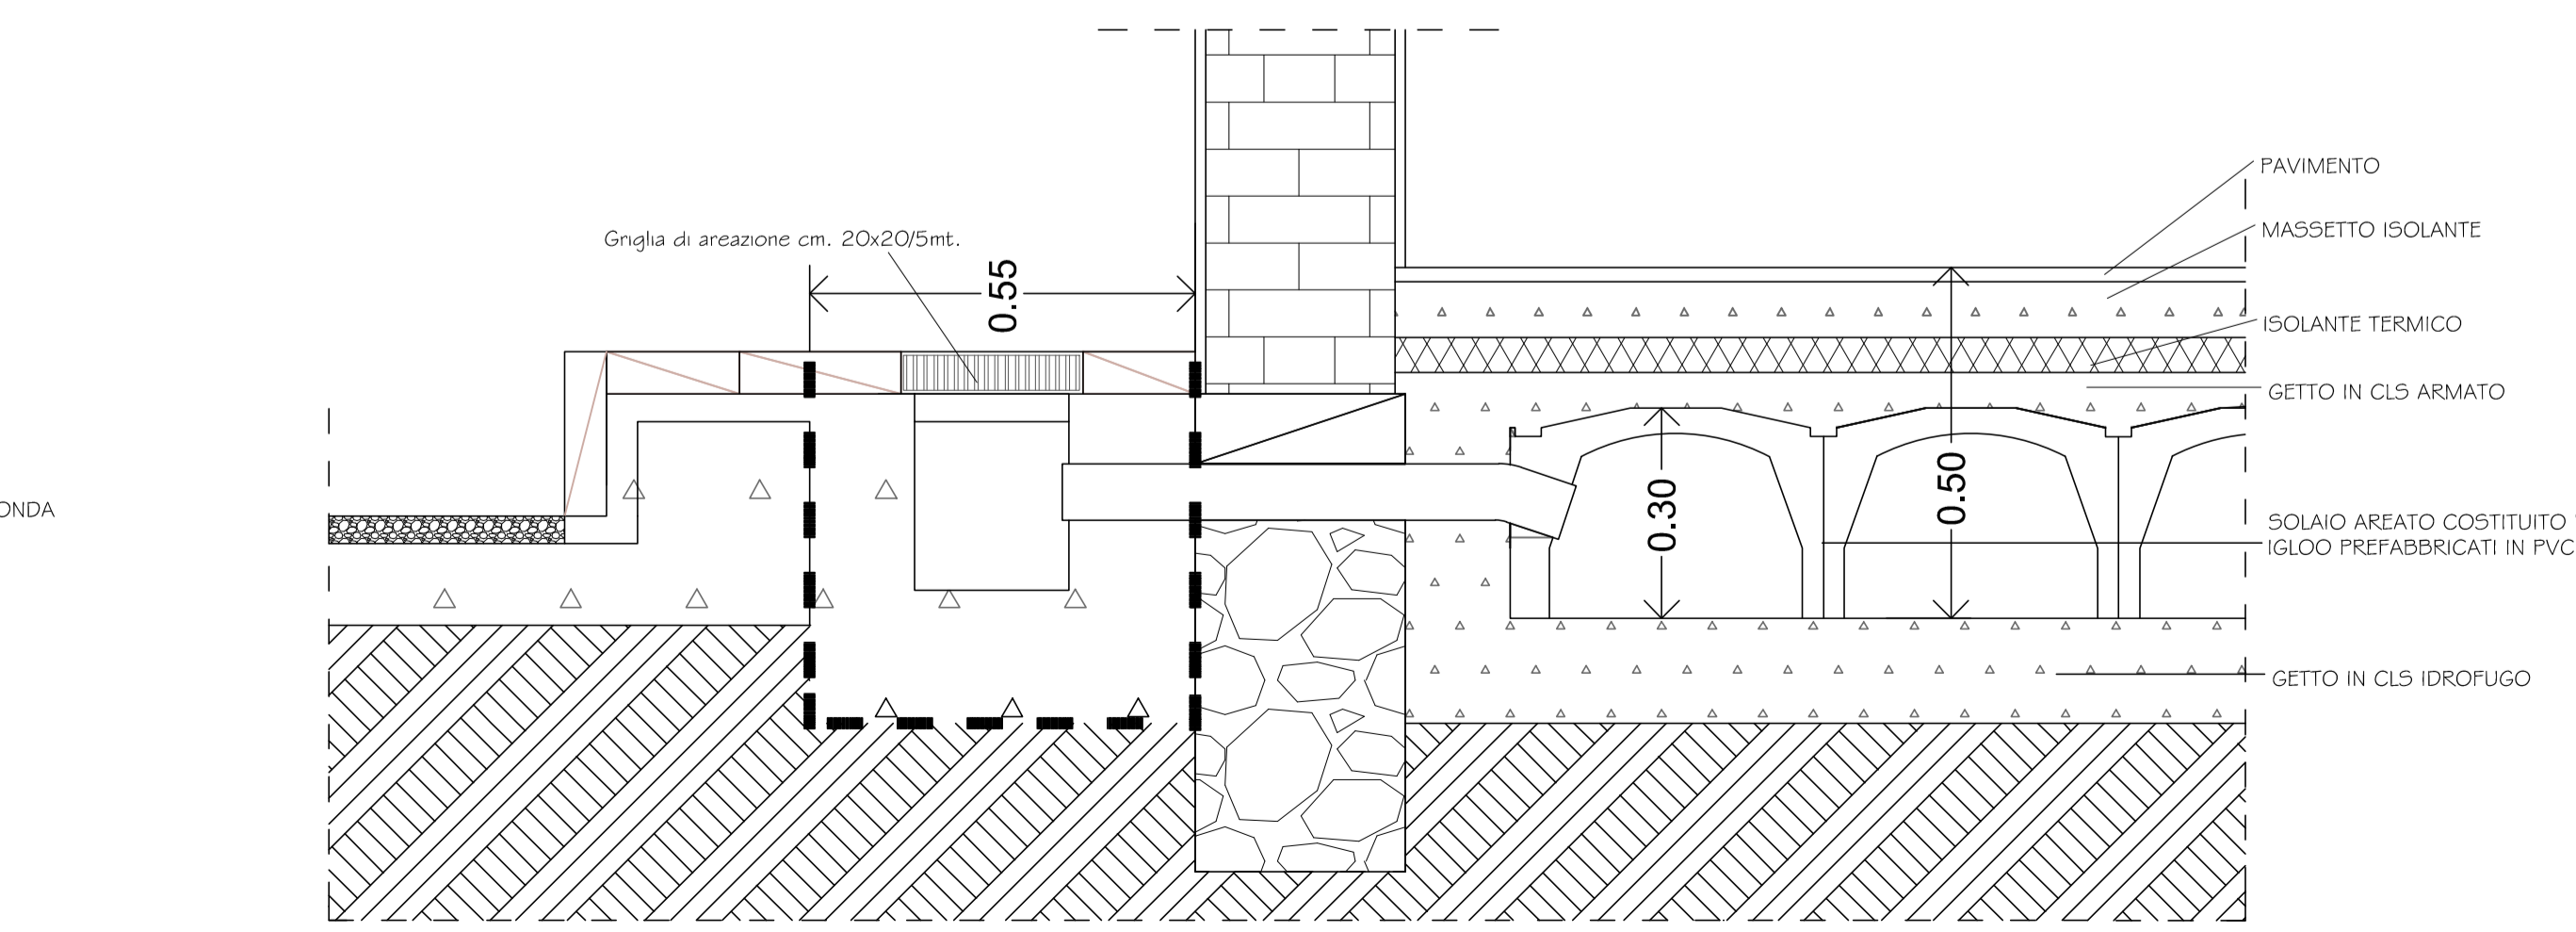

**Particolare Solaio controterra**  
scala 1:10

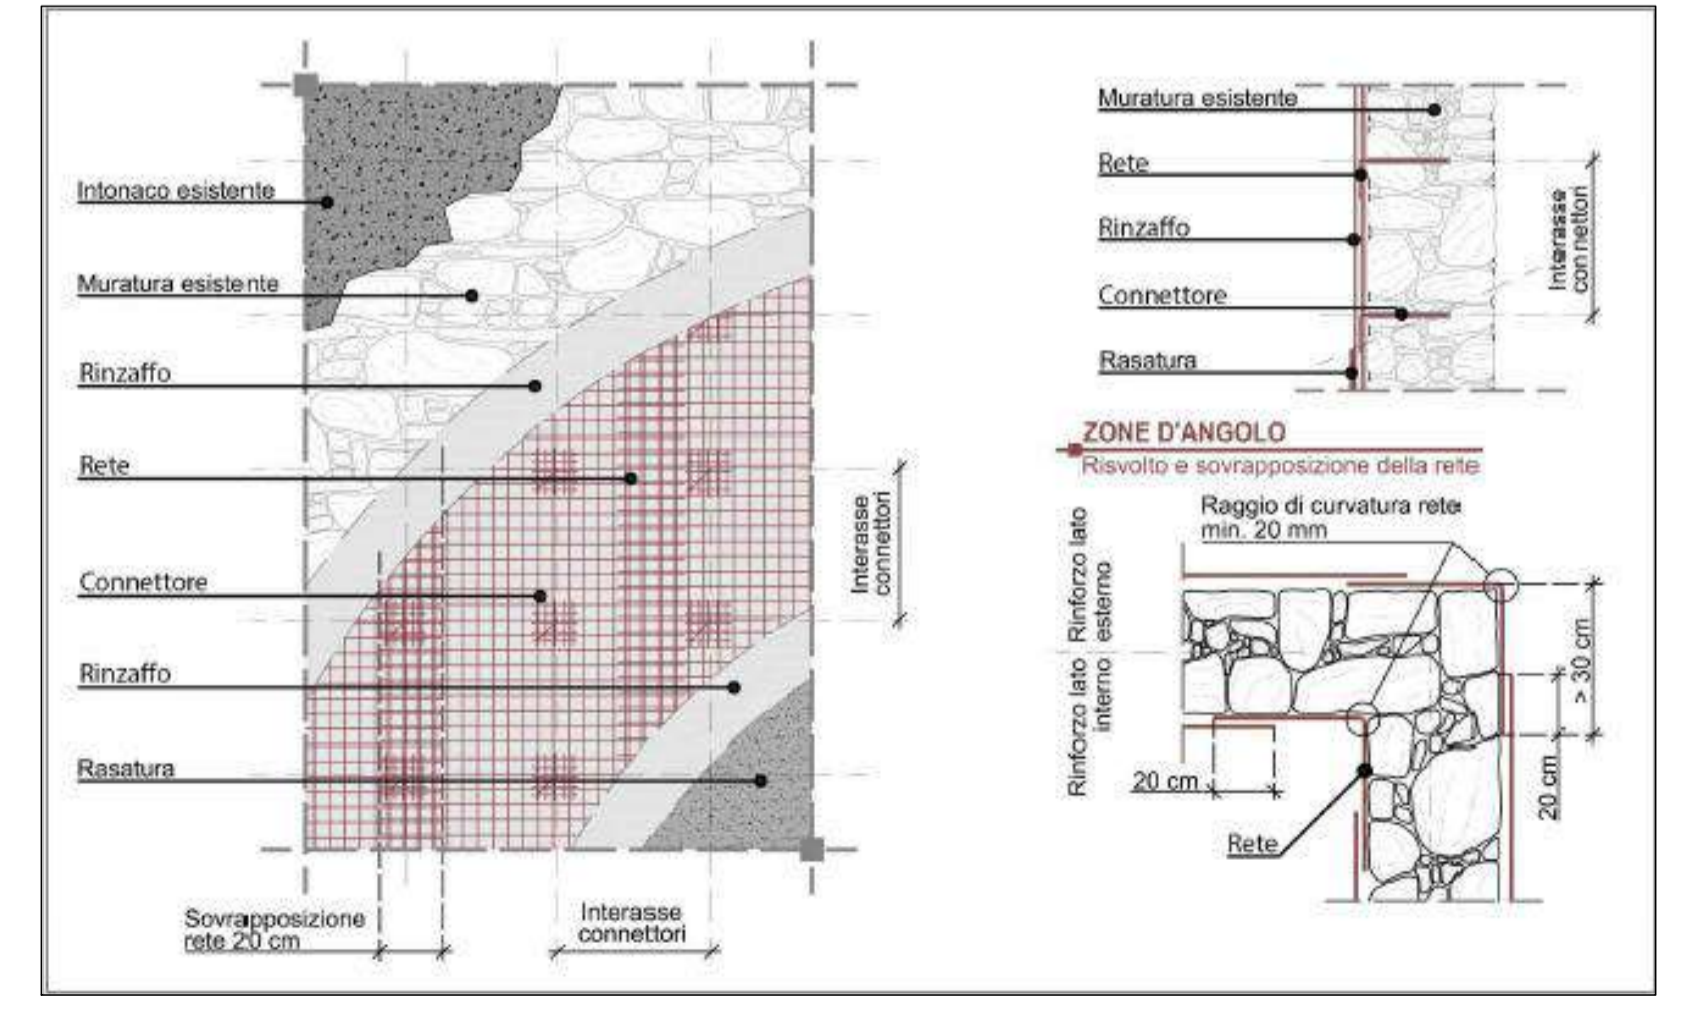

**Particolare "d"**

Firmato da:

**Azzini Francesco**

codice fiscale ZZNFNC59A21G999V

num.serie: 130868110396024029107422209001834932996

emesso da: ArubaPEC S.p.A. NG CA 3

valido dal 26/01/2021 al 27/01/2024

**cuttano cristian**

codice fiscale CTTCST75D14G999L

num.serie: 161658039852010225585268112423264221534

emesso da: ArubaPEC S.p.A. NG CA 3

valido dal 22/02/2021 al 23/02/2026