


Comune di Prato

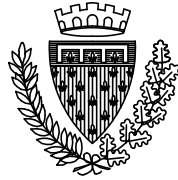

Proprietaria: GIUDITTA GUARDUCCI Via di Cerreto e Solano n.13 - Prato (PO)	Oggetto: PIANO DI RECUPERO DI FABBRICATO DI MATRICE RURALE CON CAMBIO DI DESTINAZIONE A CIVILE ABITAZIONE.	
Progettisti: (ognuno per le sue competenze) Dott. Arch. Francesco AZZINI ZZNFNC59A21G999V Geom. Cristian CUTTANO CTTCST75D14G999L	Ubicazione: Via di Cerreto e Solano snc.	Data: Febbraio 2024
	Id. Catastale: Fg. 4 P.IIa 778 Sub.1-2-3 Fg. 4 P.IIa 779 Sub.1-2	Scala: 1:200
EP 03		Elaborato: AREE PERMEABILI SCHEMA SMALTIMENTO REFLUI
Via Renzo Gori n.15/b - 59100 Prato (PO) Tel. +39 0574/23277 geomcuttano@gmail.com - P.Iva 01871220974		

DIMENSIONAMENTO SMALTIMENTO REFLUI - art.110 del R.E.C. vigente

Unità Immobiliare Residenziale n.1

Superficie Utile 161.79 mq.

Abitanti Equivalenti (A.E.)

A.E. = 161.79 mq / 35,00 mq = 4.62 arrotondato a **5 A.E.**

Dimensionamento degrassatore

5 A.E. x 0,05 mc/A.E. = 0,25 mc

Previsto Pozzetto Degrassatore minimo da 1,00 mc.


Dimensionamento Fossa Imhoff

5 A.E. x 0,20 mc/A.E. = 1,00 mc

Prevista Fossa Imhoff per 5 A.E. da 1000 Litri

PLANIMETRIA GENERALE

Via di Cerreto e Solano

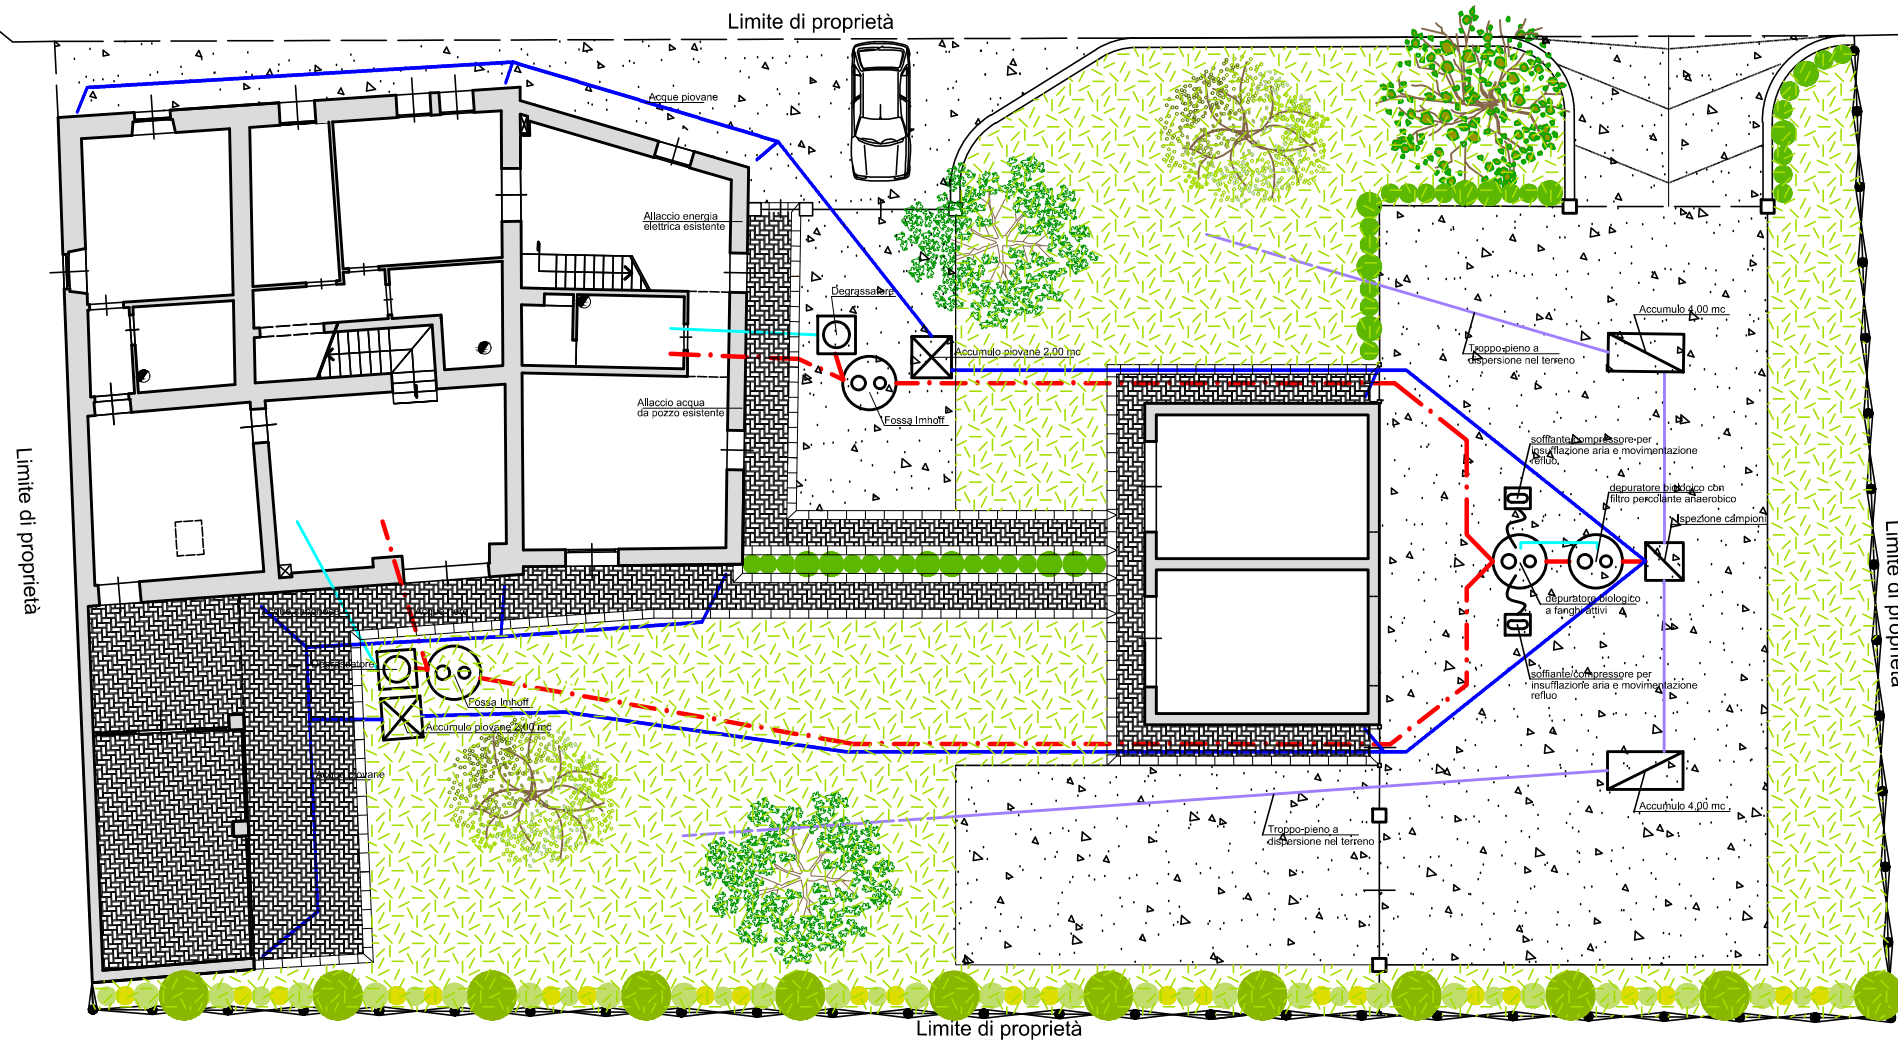

Unità' Immobiliare Residenziale n.2

Superficie Utile 148.51 mq.

Abitanti Equivalenti (A.E.)

A.E. = 148.51 mq / 35,00 mq = 4.24 arrotondato a **5 A.E.**

Dimensionamento degrassatore


5 A.E. x 0,05 mc/A.E. = 0,25 mc

Previsto Pozzetto Degrassatore minimo da 1,00 mc.

Dimensionamento Fossa Imhoff

5 A.E. x 0,20 mc/A.E. = 1,00 mc

Prevista Fossa Imhoff per 5 A.E. da 1000 Litri

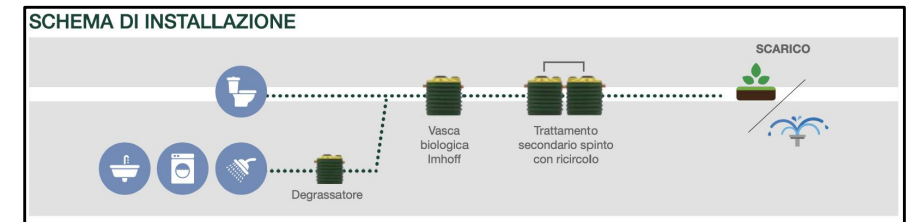


Superficie impermeabile in pavimentazione esterna di 103,64 mq.

Superficie Permeabile in ghiaia naturale di 388,00 mq.

Superficie permeabile a verde di 405,48 mq.

Area di pertinenza soggetta a PdR. di 1.228,00 mq.

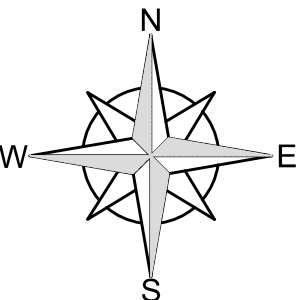

Firmato da:

cuttano cristian

codice fiscale CTTCST75D14G999L

num.serie: 161658039852010225585268112423264221534

emesso da: ArubaPEC S.p.A. NG CA 3

valido dal 22/02/2021 al 23/02/2026

Francesco Azzini

codice fiscale ZZNFNC59A21G999V

num.serie: 150000607723249670469701117903170957287

emesso da: ArubaPEC EU Qualified Certificates CA G1

valido dal 15/01/2024 al 26/01/2027