


ST_PP_2

La rete della mobilità alternativa e della valorizzazione del patrimonio storico-culturale


SCALA 1:15000

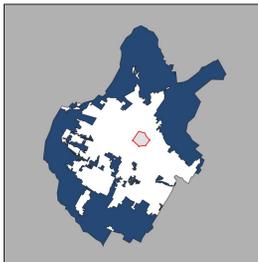

Approvazione 2024

Legenda

- contorno comunale
- Vincoli monumentali
- Stazioni RT
- Musei
- Beni archeologici
- Edifici rurali
- Mulini RT
- Piste ciclabili
- Rete principale esistente
- Rete principale di progetto
- Rete secondaria esistente
- Rete secondaria di progetto
- Infrastrutture ferroviarie esistenti
- Assi strade copia
- Ferrovie esistenti
- viabilità storica
- centri storici
- beni monum e archeologici
- beni archeologici
- beni monumentali sottoposti a vincolo indiretto
- Aree Parco agricolo della piana

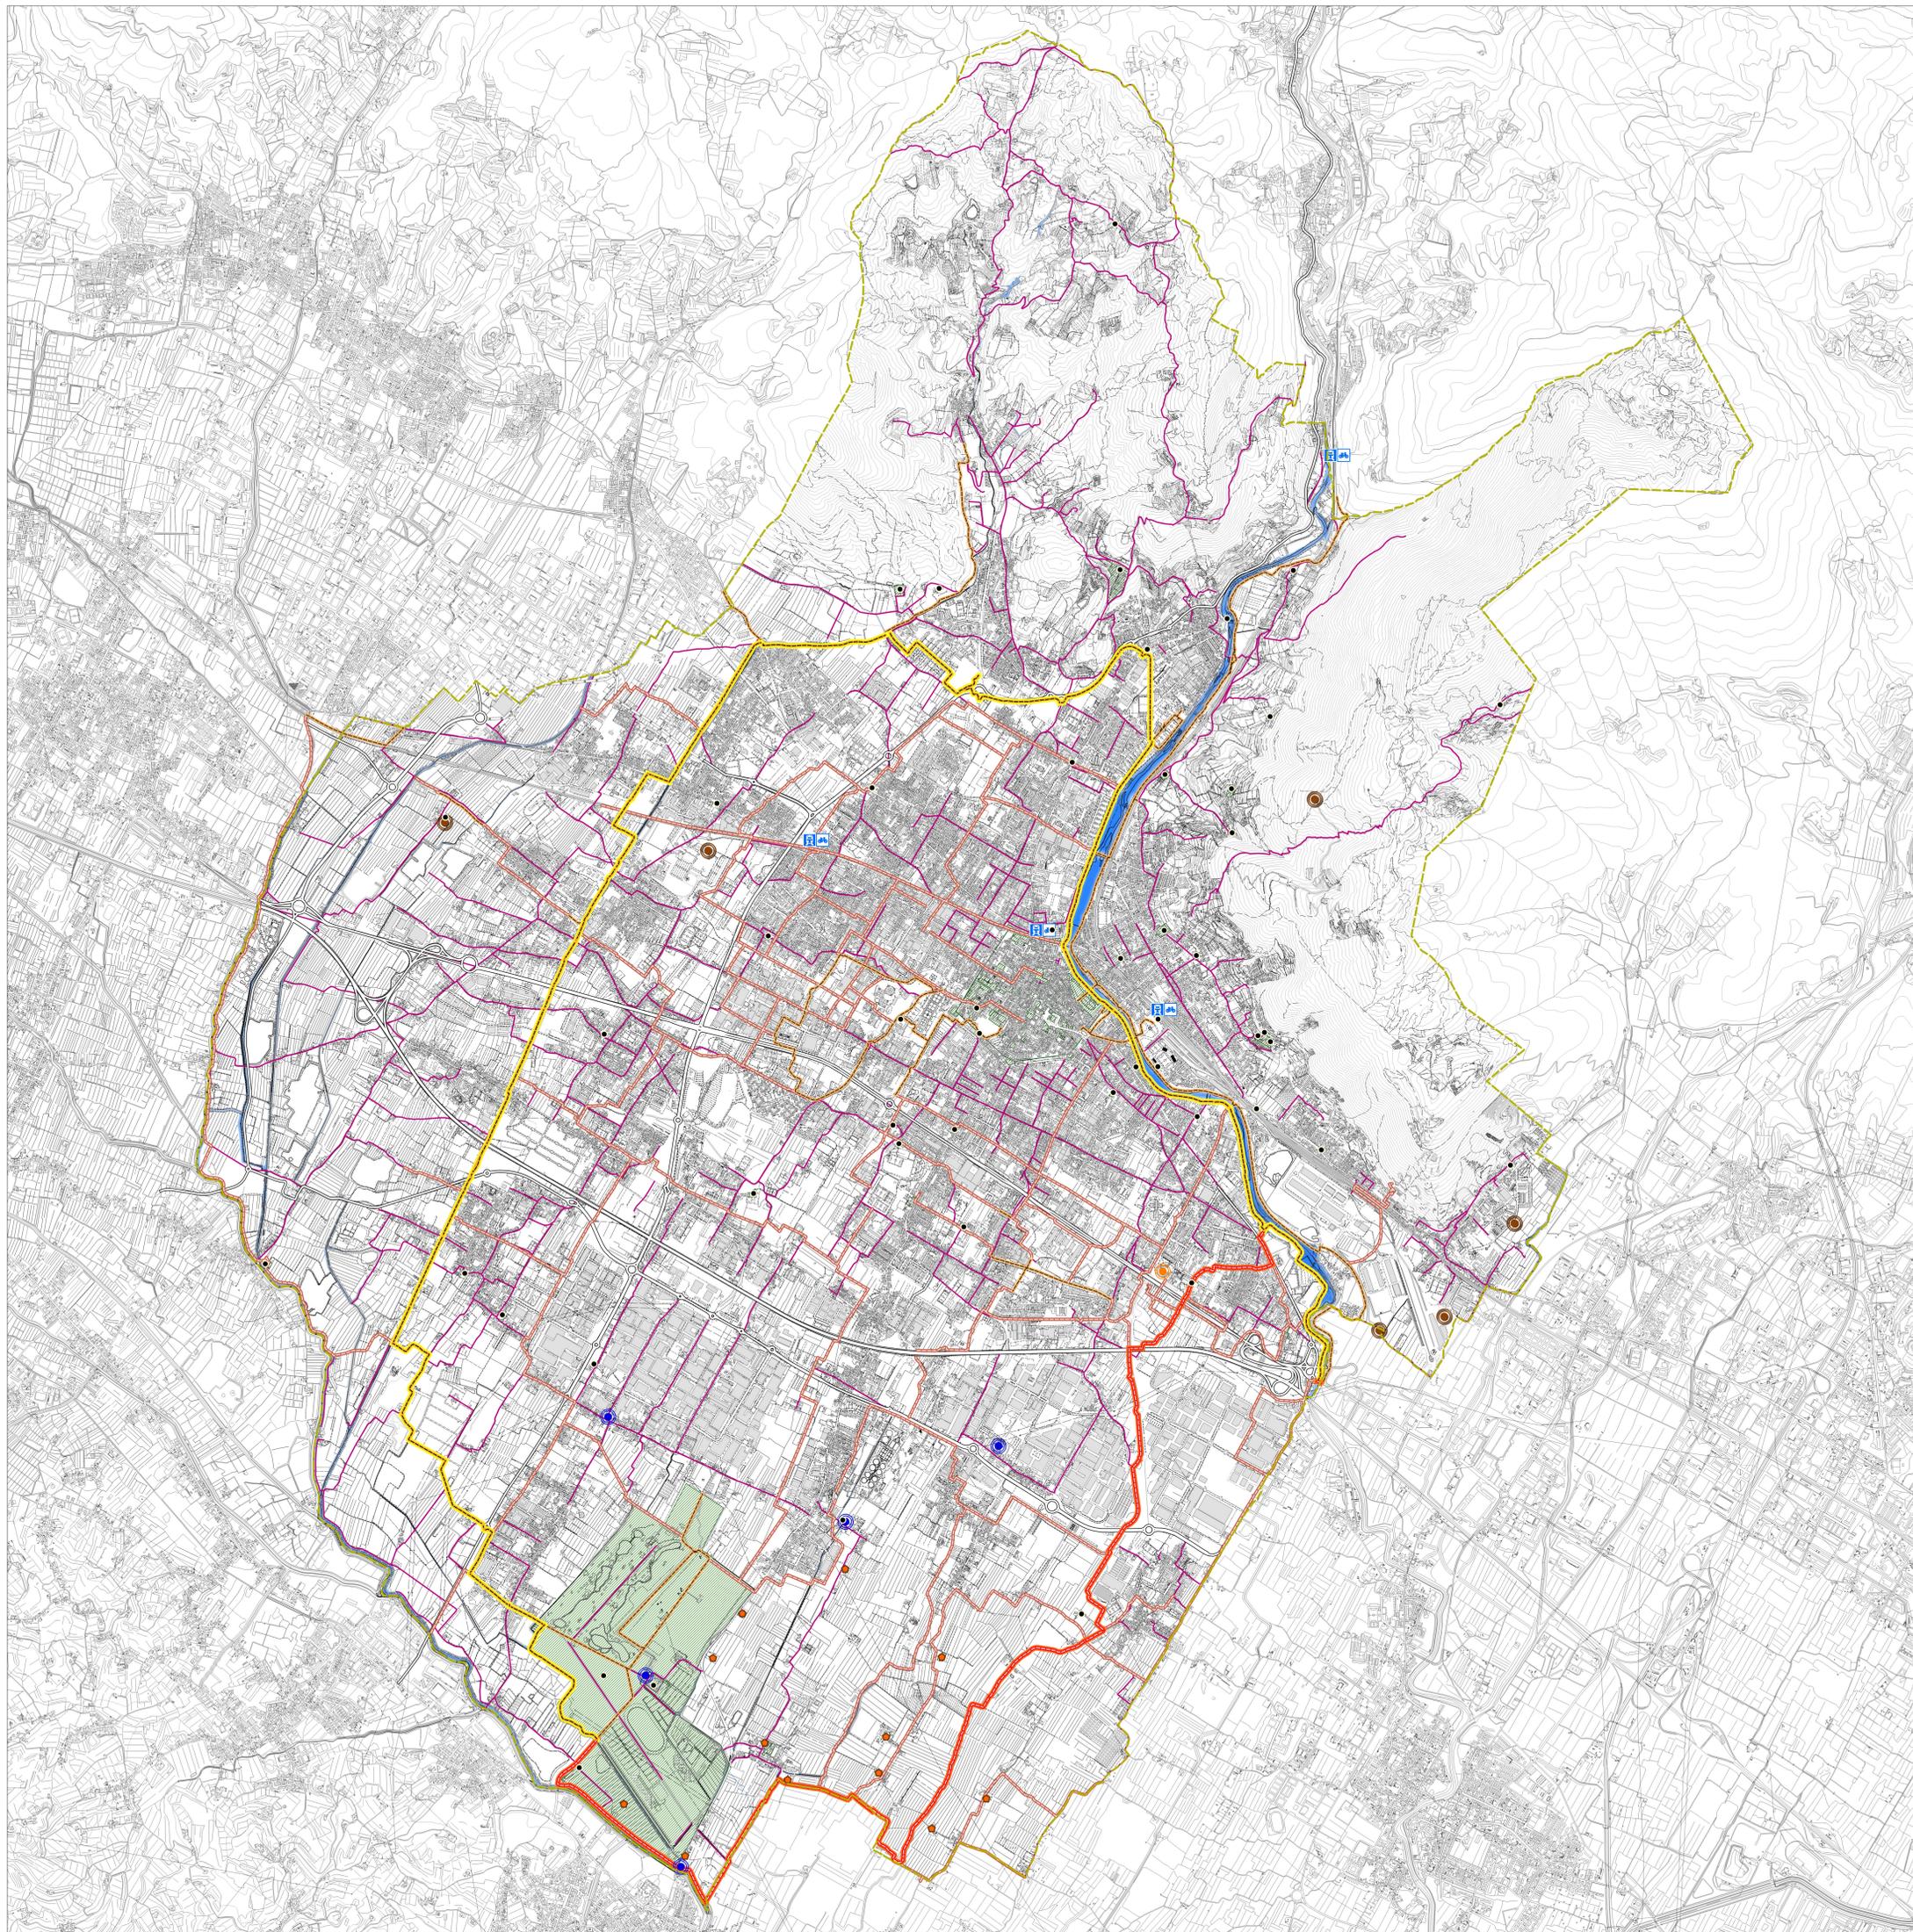

Firmato da:

pamela bracciotti

codice fiscale BRCPML72T50G999G

num.serie: 3010283676833740901

emesso da: ArubaPEC EU Qualified Certificates CA G1

valido dal 28/02/2022 al 28/02/2025