COMUNE DI PRATO

RICHIESTA DI PERMESSO DI COSTRUIRE
CONVENZIONATO

REALIZZAZIONE DI STRUTTURA SANITARIA PSICHIATRICA
Trasferimento “Villa dei Pini Neomesia”

UBICAZIONE:	Località Grignano - “Via dei Casini” angolo “Via del Cantone” “Via Cava” angolo “Via del Purgatorio”
DESTINAZIONE ED USO:	Clinica Psichiatrica
PROPRIETÀ:	Parrocchia S. Antonio Maria Pucci
COMMITTENTE:	KOS Care S.r.l.
PROGETTO:	Dott. Arch. Valerio Baggiani
GRUPPO DI LAVORO:	Arch. Davide Nicchio BALDASSARI Studio elettrotecnico associato Arch. Tommaso Maria Landi Exa Engineering for Architecture s.c. a r.l.
Collaboratori:	Dott. Ing. Alessio Bardelli Geom. Federico Sichi

TAVOLA **22a**
Novembre 2024
integrazioni
Aprile 2025

Opere di Urbanizzazione Primaria
relative ad area standard APp e sistemazione di “Via dei Casini”

Oggetto: Rilievo altimetrico — scala 1:250
Area per standard: “Via Cava” angolo “Via del Purgatorio”

IL PROGETTISTA	IL RICHIEDENTE

CREAPROGETTI
servizi tecnici di architettura urbanistica ingegneria
Via G. Volpe 112, Pisa - Tel. 050 6220468
info@abcreaprogetti.com

LEGENDA

- Rilievo celerimetrico
- 101 xxxxxxxx -2.852 — Identificativo punto / Descrizione punto / Quota altimetrica
- Quota altimetrica di riferimento 0.000
- Centro Fosso
- Ciglio Fosso
- Strada marciapiedi / pozzetti
- Fabbricati
- Recinzione
- Profili longitudinali

Area oggetto di intervento

STATO ESISTENTE

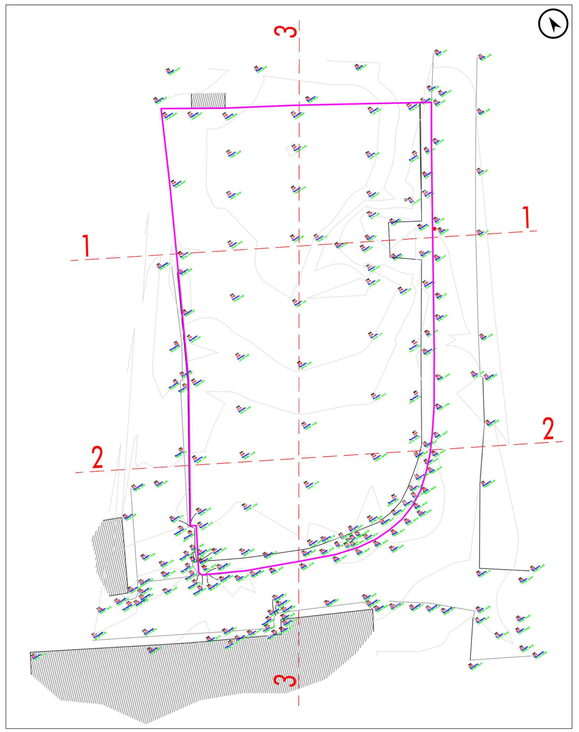

PROFILI LONGITUDINALI

PROFILO LONGITUDINALE 1

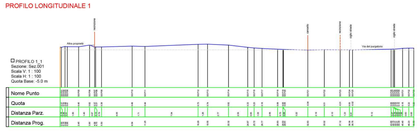

PROFILO LONGITUDINALE 2



PROFILO LONGITUDINALE 3

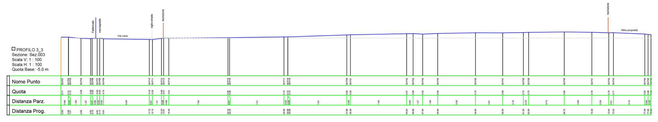

STATO MODIFICATO

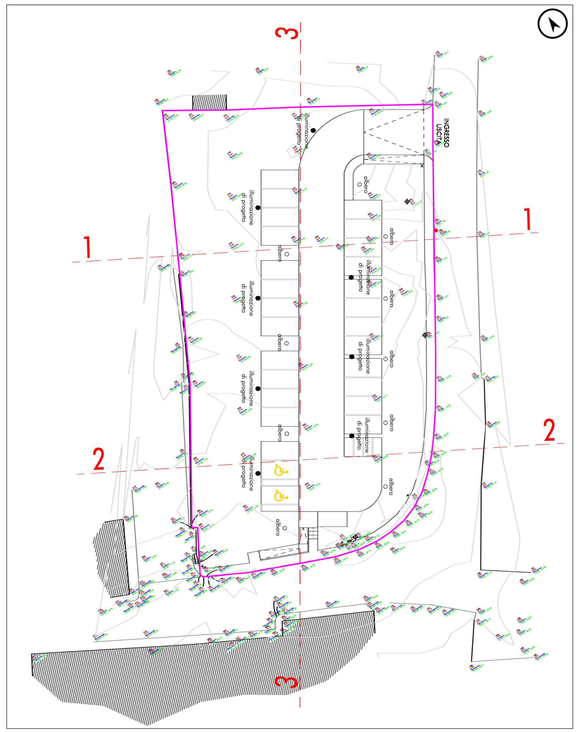

PROFILI LONGITUDINALI

PROFILO LONGITUDINALE 1



PROFILO LONGITUDINALE 2

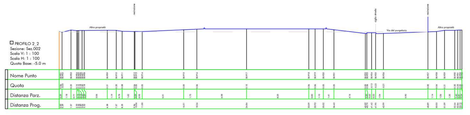

PROFILO LONGITUDINALE 3



STATO SOVRAPPOSTO

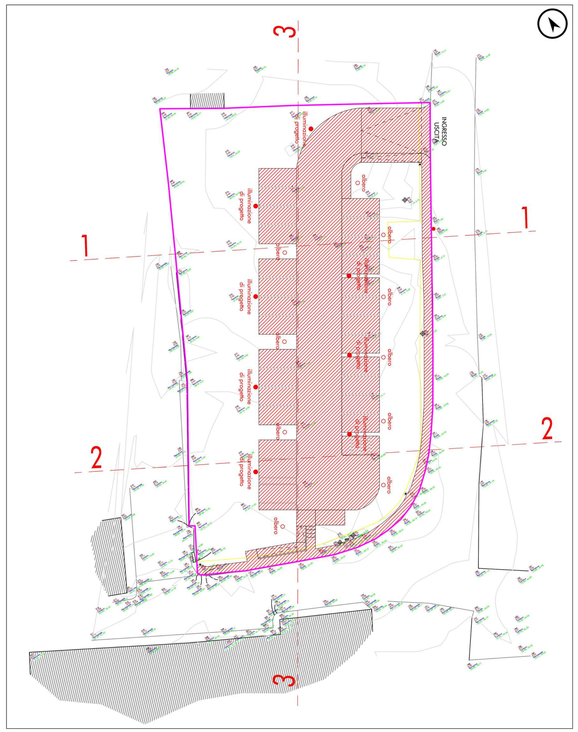

PROFILI LONGITUDINALI

PROFILO LONGITUDINALE 1

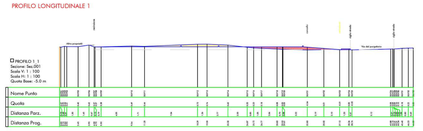

PROFILO LONGITUDINALE 2

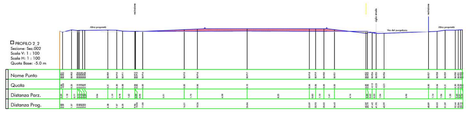

PROFILO LONGITUDINALE 3

