COMUNE DI PRATO

RICHIESTA DI PERMESSO DI COSTRUIRE CONVENZIONATO

REALIZZAZIONE DI STRUTTURA SANITARIA PSICHIATRICA
Trasferimento "Villa dei Pini Neomesia"

UBICAZIONE:	Località Grignano - "Via dei Casini" angolo "Via del Cantone" "Via Cava" angolo "Via del Purgatorio"
DESTINAZIONE ED USO:	Clinica Psichiatrica
PROPRIETÀ:	Parrocchia S. Antonio Maria Pucci
COMMITTENTE:	KOS Care S.r.l.
PROGETTO:	Dott. Arch. Valerio Baggiani
GRUPPO DI LAVORO:	Arch. Davide Nicchio BALDASSARI Studio elettrotecnico associato Arch. Tommaso Maria Landi Exa Engineering for Architecture s.c. a r.l.
Collaboratori:	Dott. Ing. Alessio Bardelli Geom. Federico Sichi

TAVOLA **24a**
Novembre 2024
integrazioni
Luglio 2025

Opere di Urbanizzazione Primaria
relative ad area standard APp e sistemazione di "Via dei Casini"

Oggetto: Sezioni tipo e particolari costruttivi
Area per standard: "Via Cava" angolo "Via del Purgatorio"

IL PROGETTISTA	IL RICHIEDENTE

ABCREAPROGETTI
servizi tecnici di architettura-urbanistica-ingegneria
Via G. Volpe 112, Pisa - Tel. 050 6220468
info@abcreaprogetti.com

PLANIMETRIA GENERALE

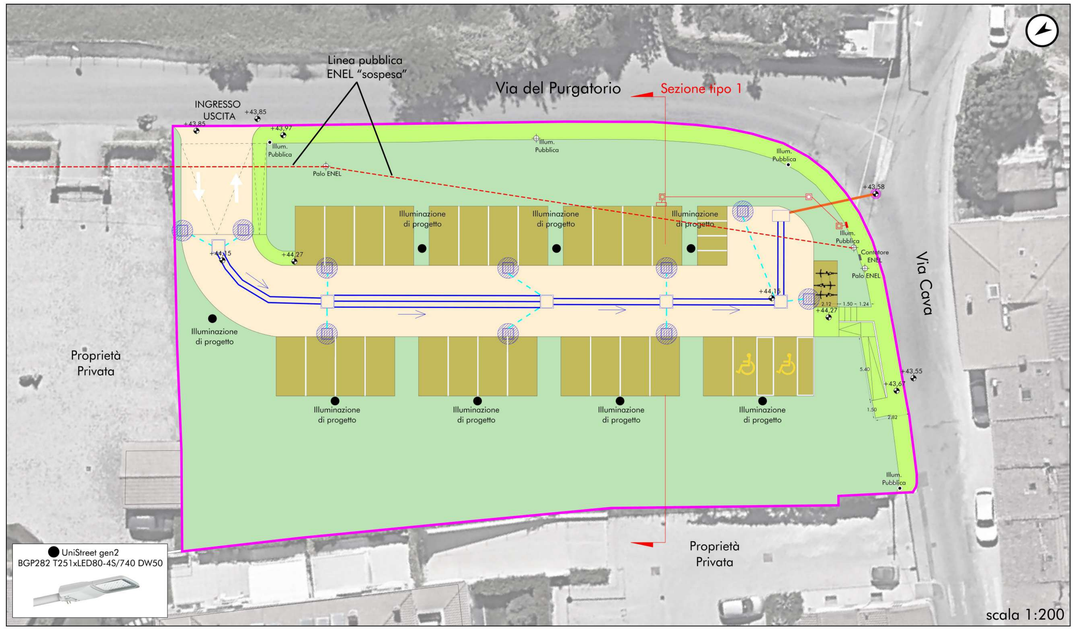

LEGENDA

- Area oggetto di intervento
- Pali illuminazione di progetto
- Pali e segnaletiche da spostare
- Palo ENEL esistente
- Alberature di progetto
- Strada asfaltata
- Stalli in autobloccanti tipo Paver
- Marciapiede in autobloccanti
- Caditoia
- Pozzetto di ispezione
- Pozzetto di ispezione con bocca tarata Ø150
- PVC Ø250 Tubazione per smaltimento acque meteoriche
- CLS Ø800 Tubazione per smaltimento e ritenzione acque meteoriche
- PVC Ø150 Tubazione per allaccio a fognatura comunale
- Innesto su fognatura mista comunale Ø800; quota scorrimento -1,40m
- Predisposizione per colonnina di ricarica
- Tubazione interrata Ø80mm
- Pozzetto in CLS 50x50 cm
- Contatore per colonnina di ricarica e quadro elettrico di protezione

PARTICOLARE STALLI

scala 1:50

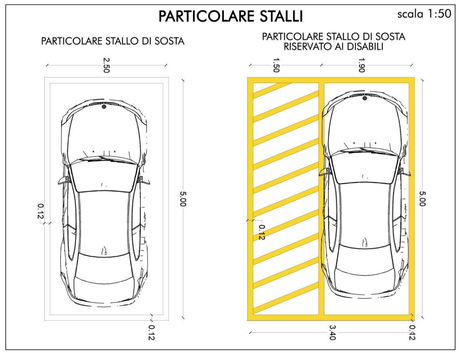

SEZIONE TIPO 1

scala 1:50

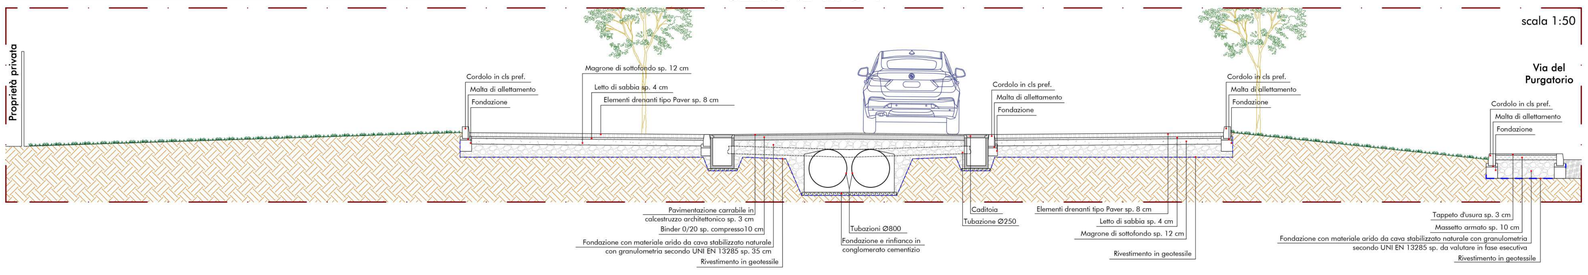

PARTICOLARI IMPIANTO ILLUMINAZIONE

PARTICOLARE
PALO ILLUMINAZIONE DI PROGETTO

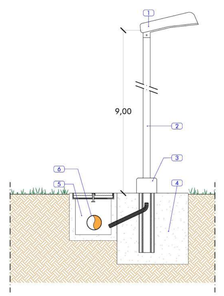

LEGENDA
1 Corpo illuminante
2 Palo cilindrico in acciaio zincato
3 Collare di rinforzo
4 Plinto di fondazione
5 Pozzetto di ispezione
6 Tubazione in PEAD per cavidotto Ø125

PARTICOLARE TUBAZIONE
PER IMPIANTO ILLUMINAZIONE

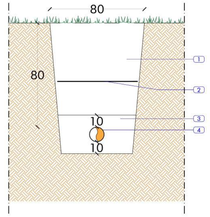

LEGENDA
1 Rinterro con materiale arido compattato
2 Nastro segnalatore
3 Letto e rinfianco di sabbia
4 Tubazione in PEAD per cavidotto Ø125

scala 1:20

IMPIANTO SMALTIMENTO ACQUE METEORICHE

LEGENDA
1 Manto d'usura
2 Binder
3 Massicciata stradale
4 Conglomerato cementizio
5 Griglia piana GL
6 Pozzetto prefabbricato in cls
7 Letto e rinfianco in sabbia
8 Tubazione in PVC

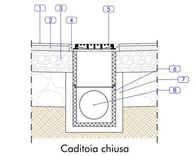

Caditoia chiusa

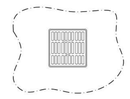

Vista dall'alto, caditoia chiusa

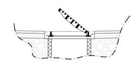

Caditoia aperte

SEZIONE BOCCA TARATA



FORONOMIA BOCCHE TARATE

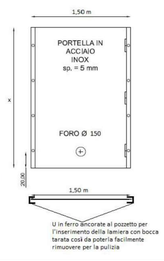

DOCUMENTAZIONE FOTOGRAFICA
LINEA PUBBLICA ENEL





