COMUNE DI PRATO

RICHIESTA DI PERMESSO DI COSTRUIRE CONVENZIONATO

REALIZZAZIONE DI STRUTTURA SANITARIA PSICHIATRICA
Trasferimento "Villa dei Pini Neomesia"

UBICAZIONE:	Località Grignano - "Via dei Casini" angolo "Via del Cantone" "Via Cava" angolo "Via del Purgatorio"
DESTINAZIONE ED USO:	Clinica Psichiatrica
PROPRIETÀ:	Parrocchia S. Antonio Maria Pucci
COMMITTENTE:	KOS Care S.r.l.
PROGETTO:	Dott. Arch. Valerio Baggiani
GRUPPO DI LAVORO:	Arch. Davide Nicchio BALDASSARI Studio elettrotecnico associato Arch. Tommaso Maria Landi Exa Engineering for Architecture s.c. a r.l.
Collaboratori:	Dott. Ing. Alessio Bardelli Geom. Federico Sichi

TAVOLA **24**
Novembre 2024
integrazioni
Luglio 2025

Opere di Urbanizzazione Primaria
relative ad area standard APp e sistemazione di "Via dei Casini"

Oggetto: Sezioni tipo e particolari costruttivi
Sistemazione "Via dei Casini"

IL PROGETTISTA	IL RICHIEDENTE

ABCREAPROGETTI
servizi tecnici di ingegneria, urbanistica e paesaggio
Via G. Volpe 112, Pisa - Tel. 050 6220468
info@abcreaprogetti.com

LEGENDA

- area oggetto di intervento
- caditoia
- PVC Ø250 tubazione smaltimento acque meteoriche
- PVC Ø400 Linea fognatura mista privata a gravità
- punto di innesto in pubblica fognatura
- lampione UniStreet gen2
- lampione TownTune Asymmetric
- strada asfaltata di colore chiaro
- strada asfaltata
- pista ciclopedonale in autobloccanti
- marciapiede in autobloccanti
- pavimentazione in ghiaia compattata

PARTICOLARI SEGNALETICA VERTICALE E ORIOZZONTALE SECONDO IL "NUOVO CODICE DELLA STRADA E RELATIVO REGOLAMENTO

FIG. 92/b e 93/b ART. 122
PISTA e FINE PISTA CICLOPEDONALE





FIG. 303 ART. 135
ATTRAVERSAMENTO



FIG. II 438/b ART. 147
FRECCE DIREZIONALI



FIG. II 442/b ART. 148
PISTA CICLABILE



SEZIONE TIPO 1

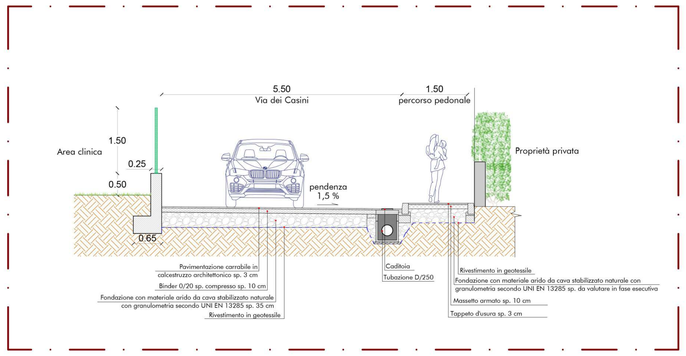

SEZIONE TIPO 2

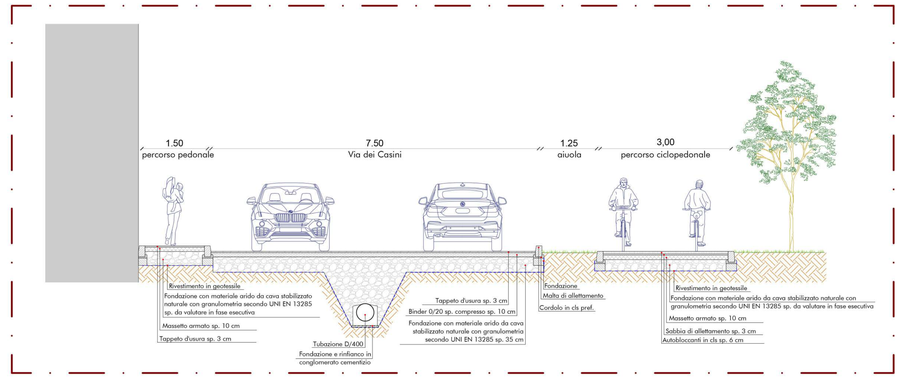

scala 1:50

PLANIMETRIA GENERALE

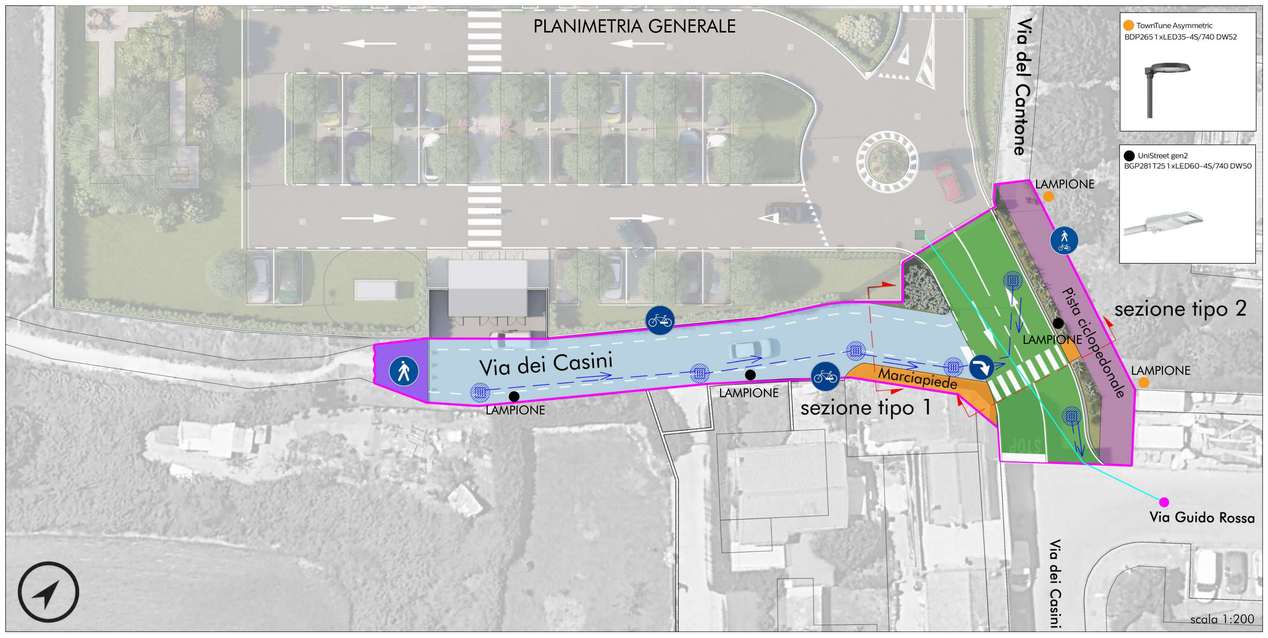

scala 1:200

LEGENDA

1	Manto d'usura
2	Binder
3	Massicciata stradale
4	Conglomerato cementizio
5	Griglia piana GL
6	Cordonato stradale
7	Pavimentazione marciapiede
8	Sottofondo per pavimentazione
9	Massetto armato
10	Massicciata di fondazione
11	Pozzetto prefabbricato in cls
12	Letto e rinfianco in sabbia
13	Tubazione in PVC

CADITOIA STRADALE GRIGLIA PIANA

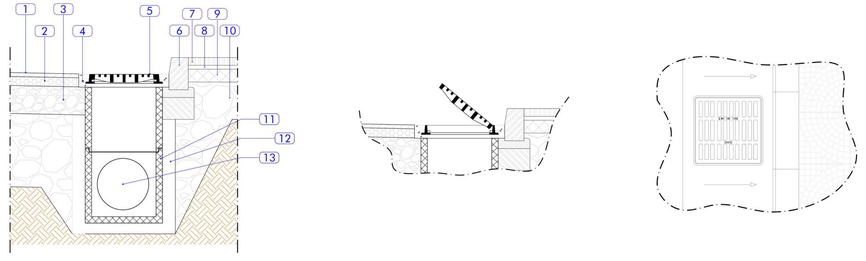

PARTICOLARI IMPIANTO ILLUMINAZIONE

TownTune Asymmetric
BDP265 1 xLED35-4S/740 DW52

UniStreet gen2
BGP281 T25 1 xLED60-4S/740 DW50

PARTICOLARE PALO DI PROGETTO

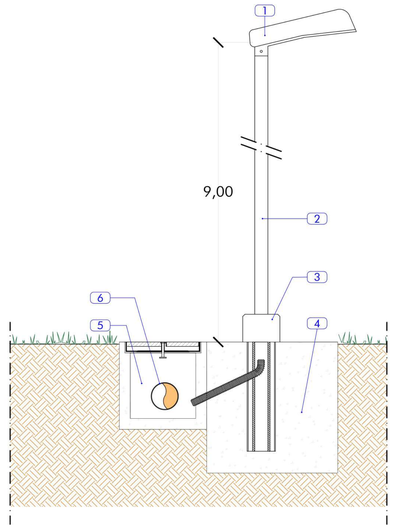

LEGENDA

1	Corpo illuminante
2	Palo cilindrico in acciaio zincato
3	Collare di rinforzo
4	Plinto di fondazione
5	Pozzetto di ispezione
6	Tubazione in PEAD per cavidotto Ø125

PARTICOLARE TUBAZIONE PER IMPIANTO DI ILLUMINAZIONE

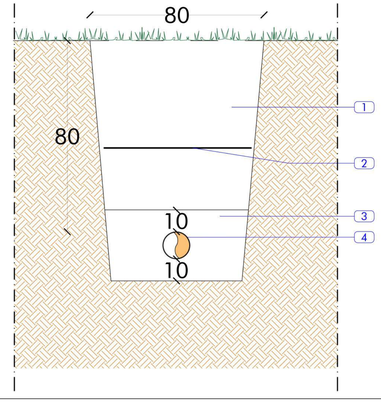

LEGENDA

1	Rinterro con materiale arido compattato
2	Nastro segnalatore
3	Letto e rinfianco di sabbia
4	Tubazione in PEAD per cavidotto Ø125

scala 1:20