

Progettisti

Progetti Opere di Riqualficazione Energetica
Ing. Marco Risali
Ing. Simone Giraldi
Progetto opere Architettoniche
Ing. Marco Risali
Ing. Simone Giraldi
Coordinatore Sicurezza in fase di progettazione
Ing. Simone Amigucci
Redazione Elaborati Grafici
Geom. Alessio Chelli
Geom. Giacomo Giovanchelli




Tavola 2 - Prospetti

Scala: 1:100


Spazio riservato agli uffici

LEGENDA


- INFISSI CON VETRI SINGOLI
- PELLICOLE ANTISOLARI
- INFISSI CON VETRI A TAGLIO TERMICO
- INFISSI CON VETRI A TAGLIO TERMICO E A CONTROLLO SOLARE

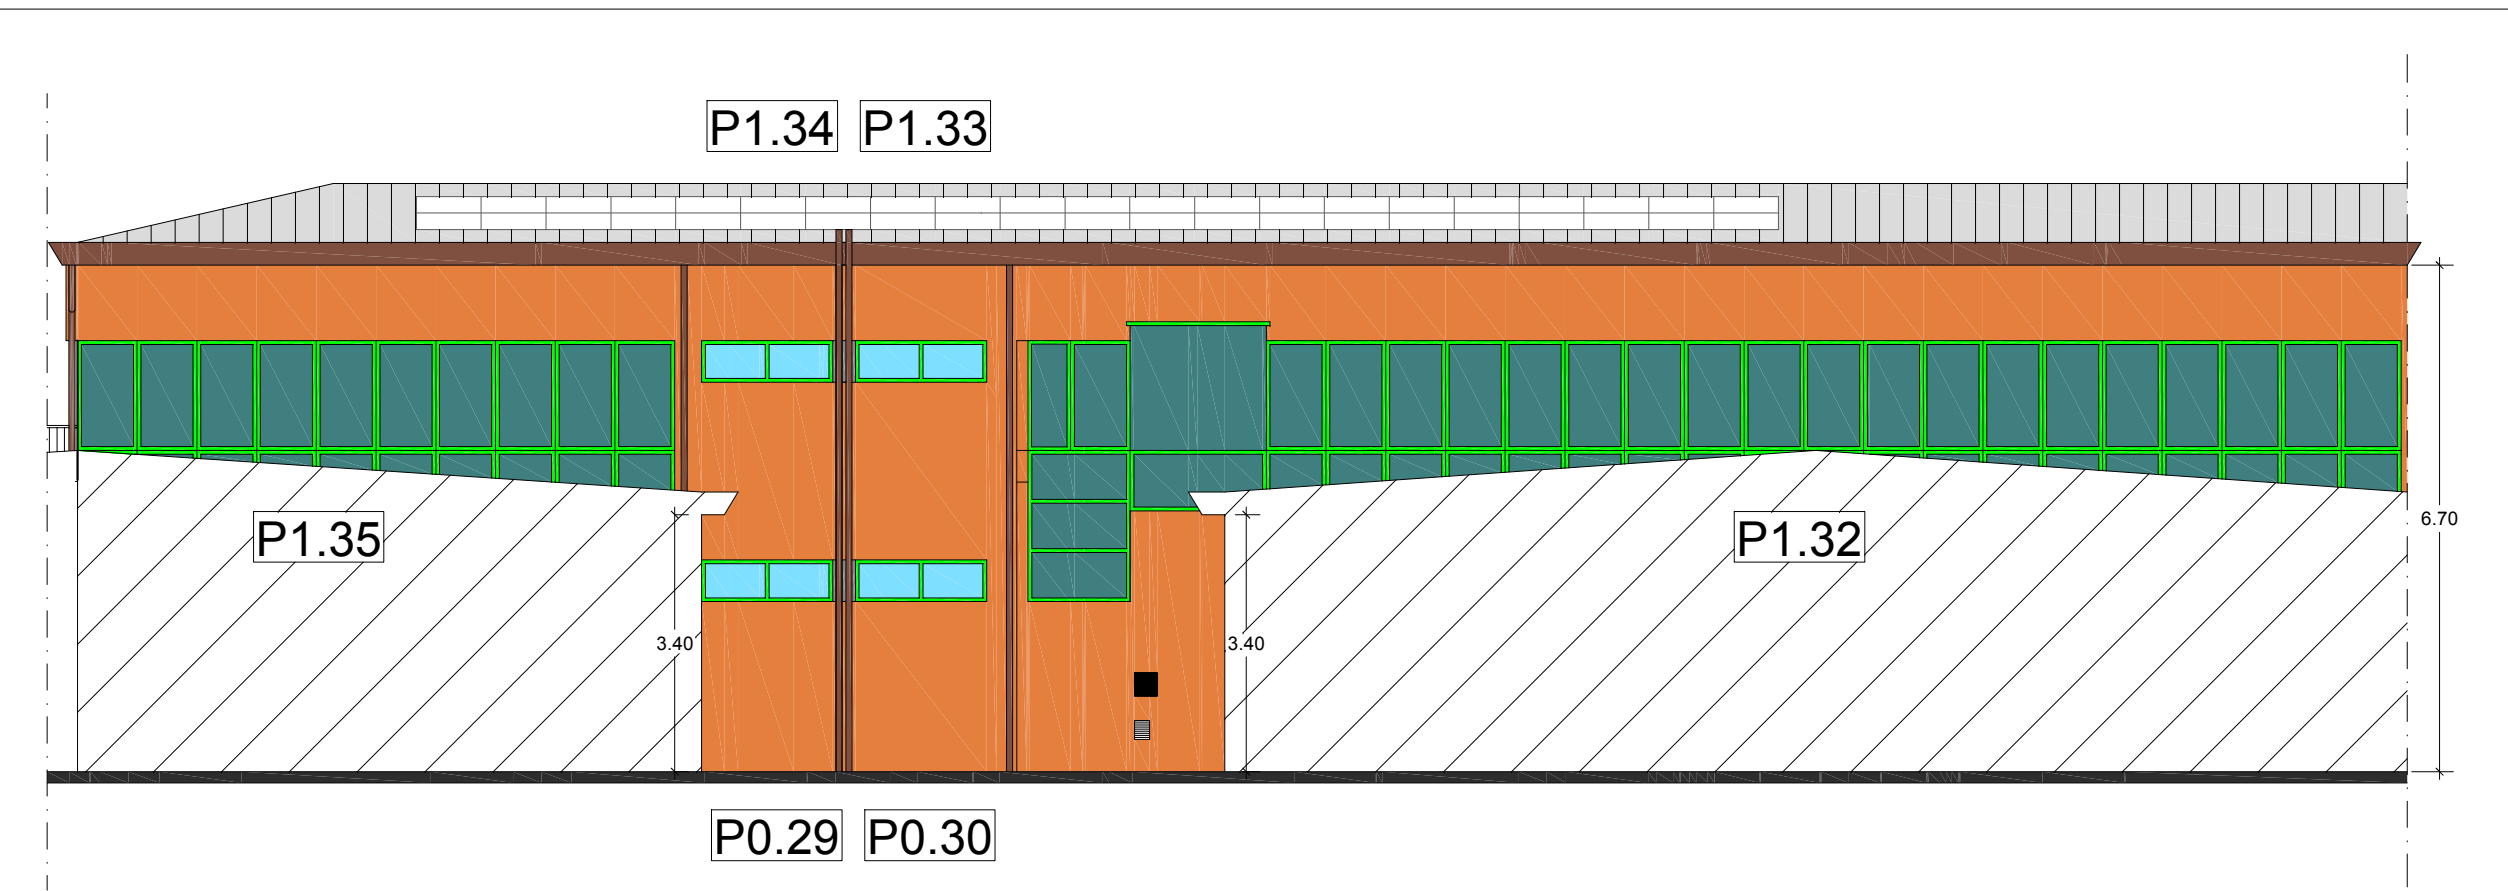


Prospetto corte interna - FACCIATA 8

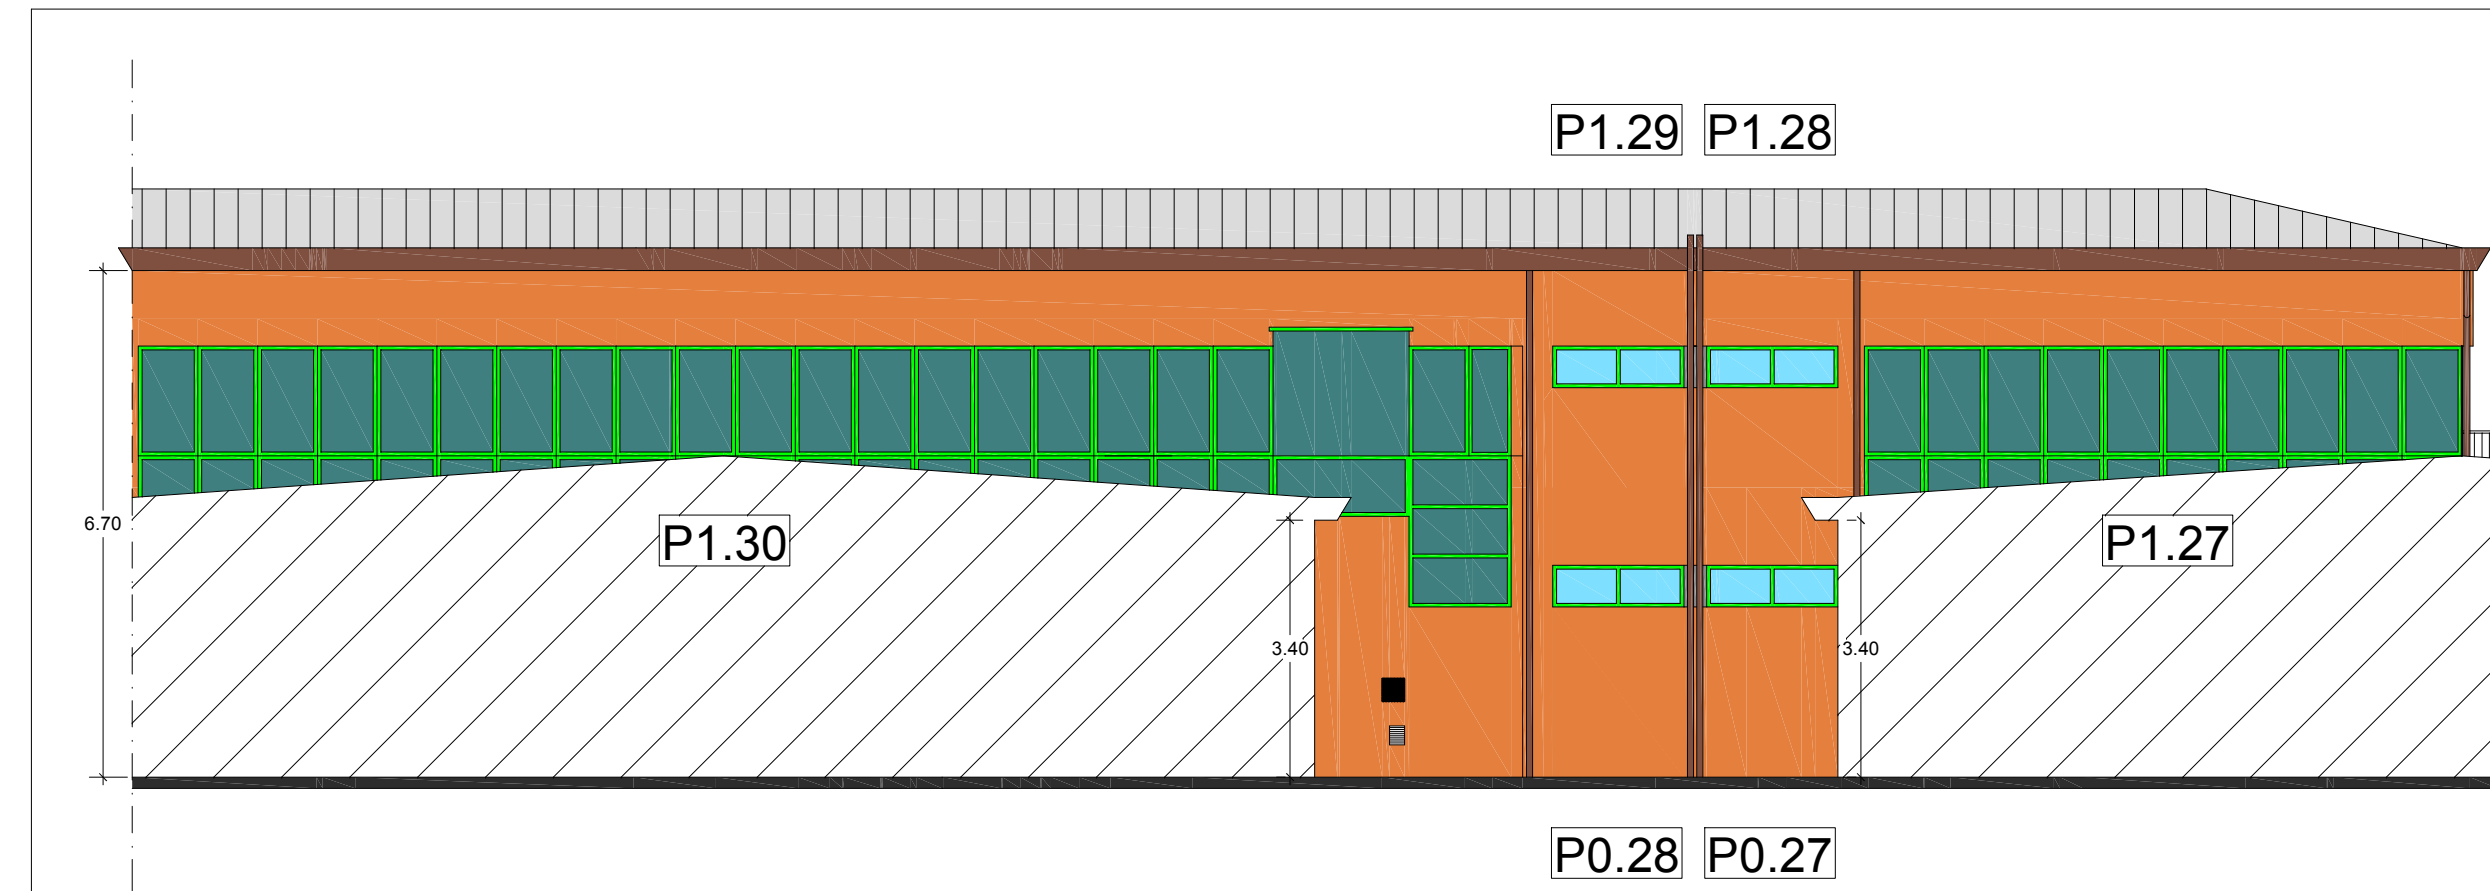


Prospetto corte interna - FACCIATA 7

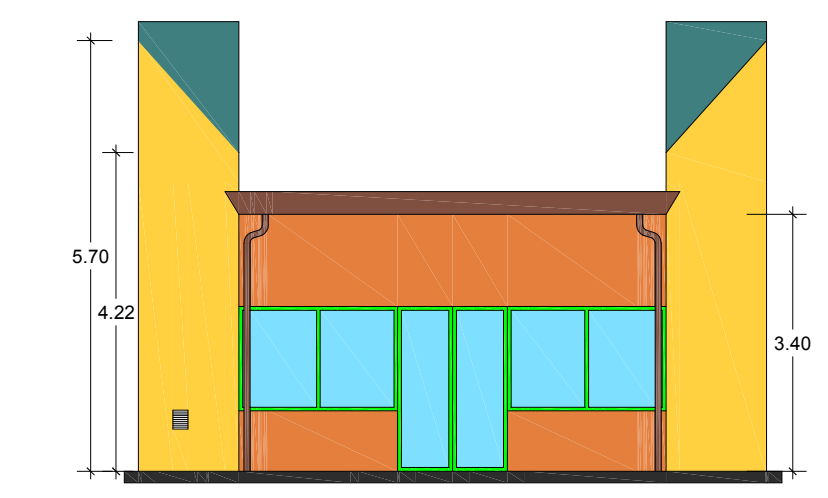


Prospetto - FACCIATA 9

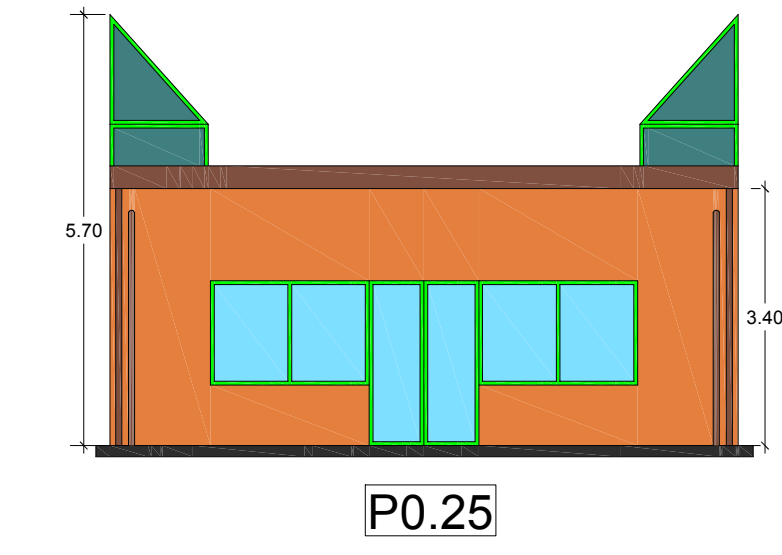


Prospetto - FACCIATA 10

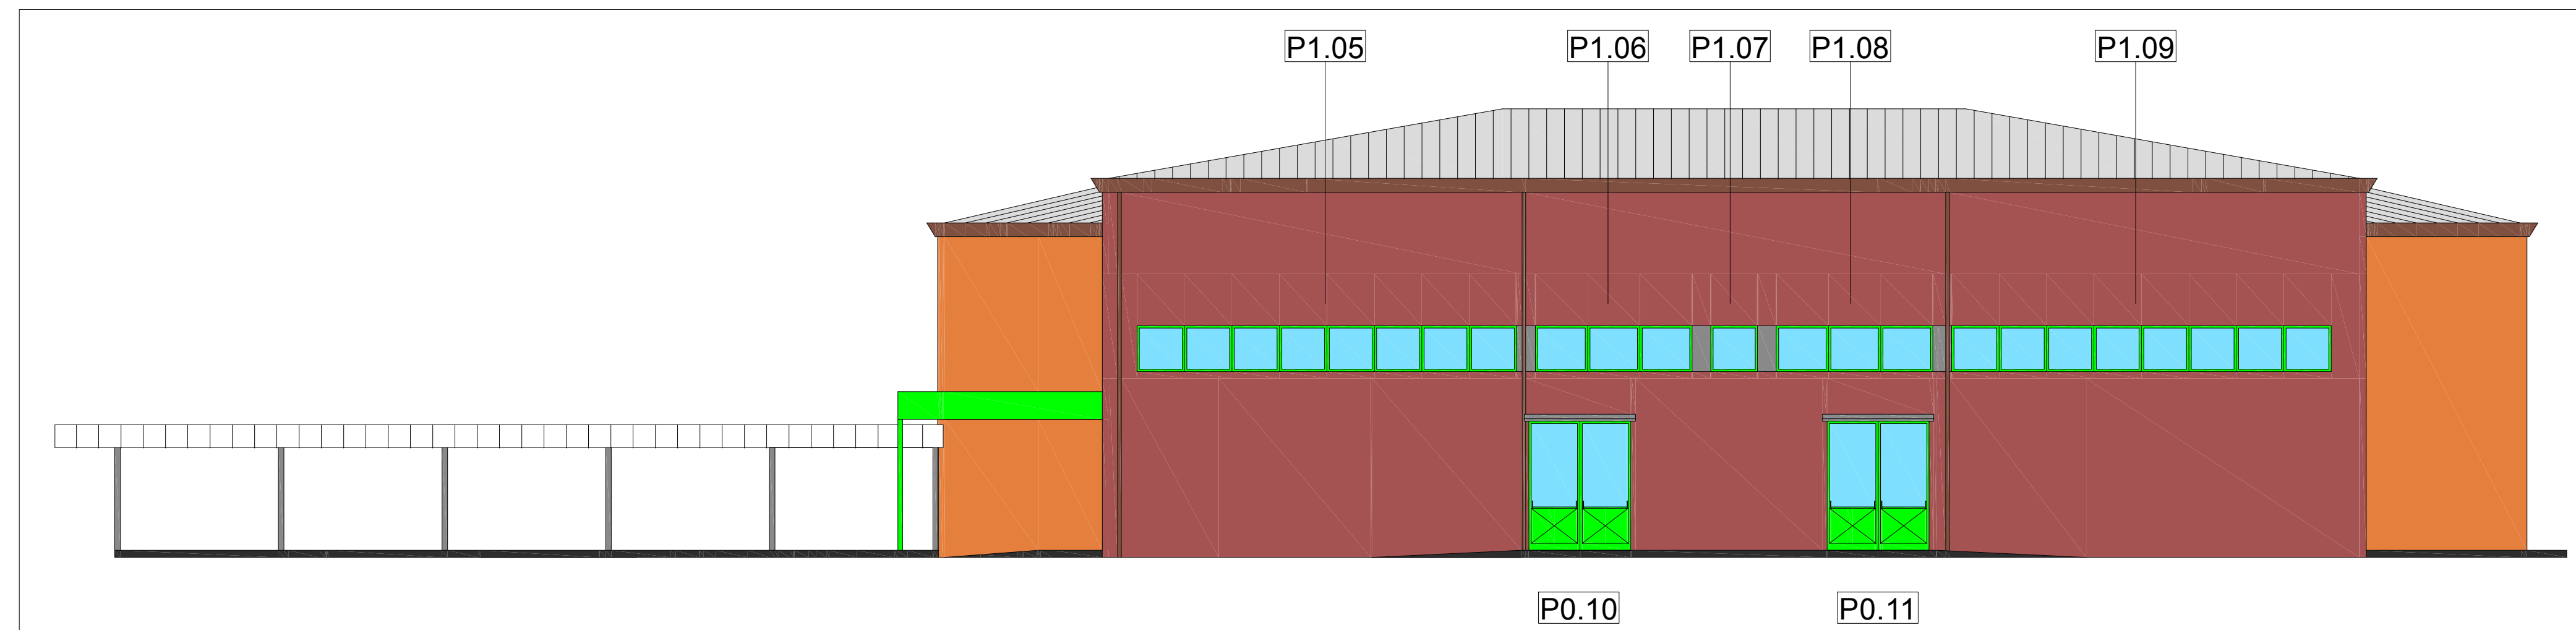

Prospetto Nord cortile - FACCIATA 4

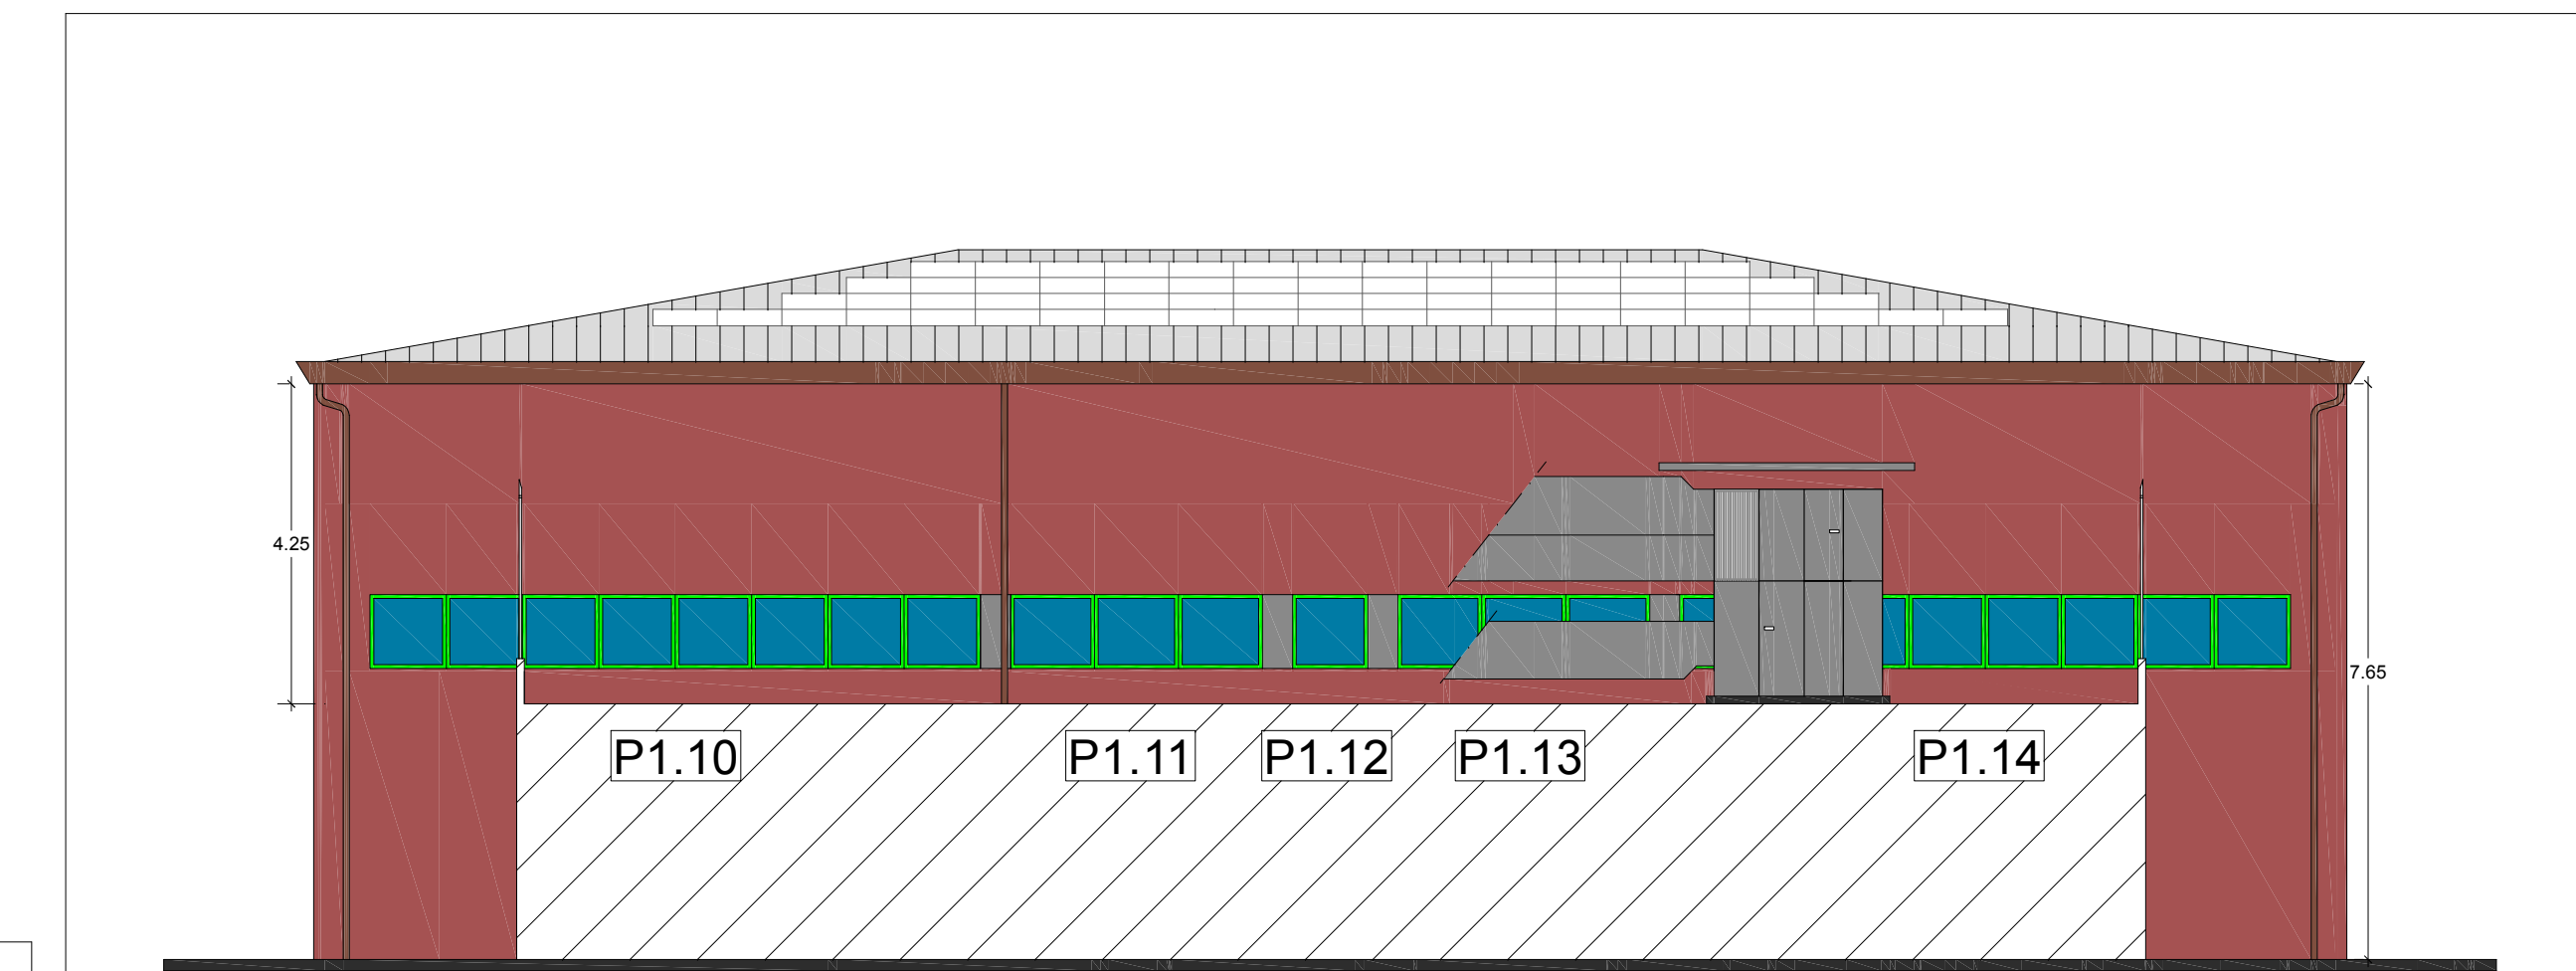

Prospetto - FACCIATA 6

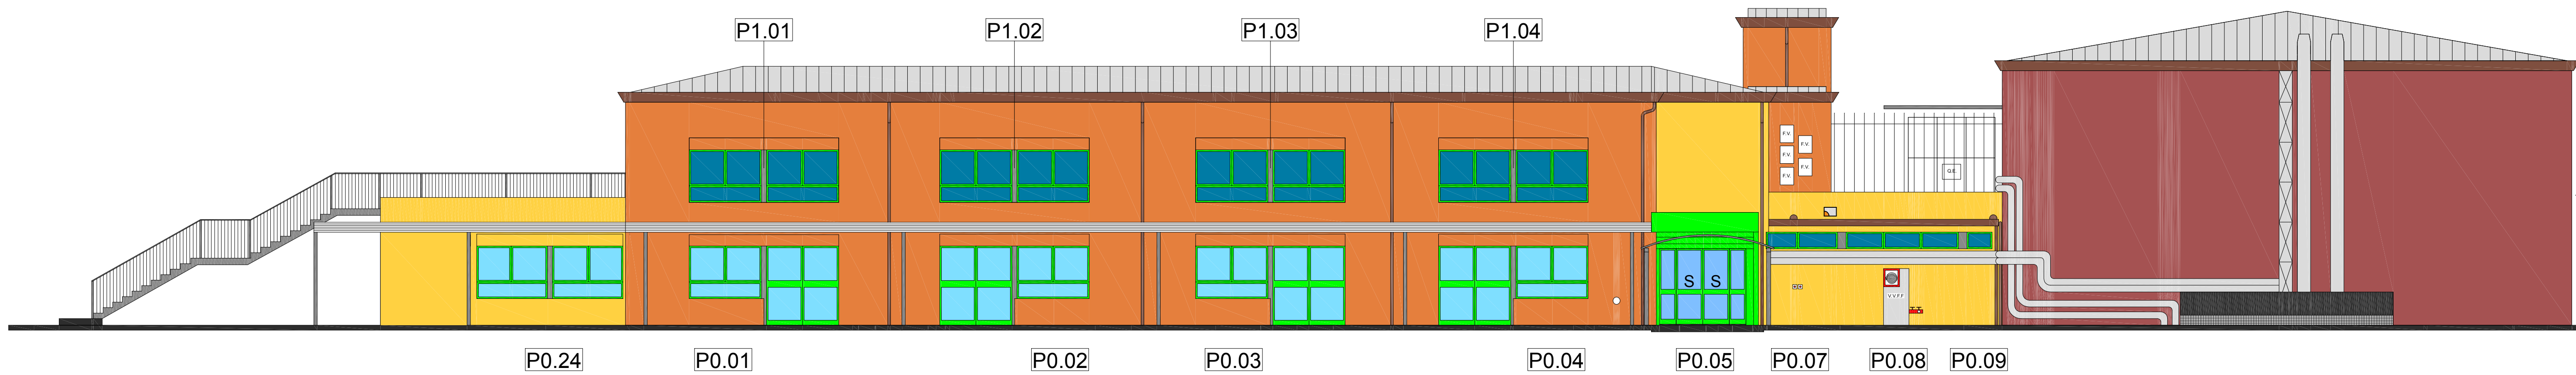


Prospetto Est lato strada - FACCIATA 1



Prospetto Sud cortile - FACCIATA 2



Prospetto Ovest cortile - FACCIATA 3

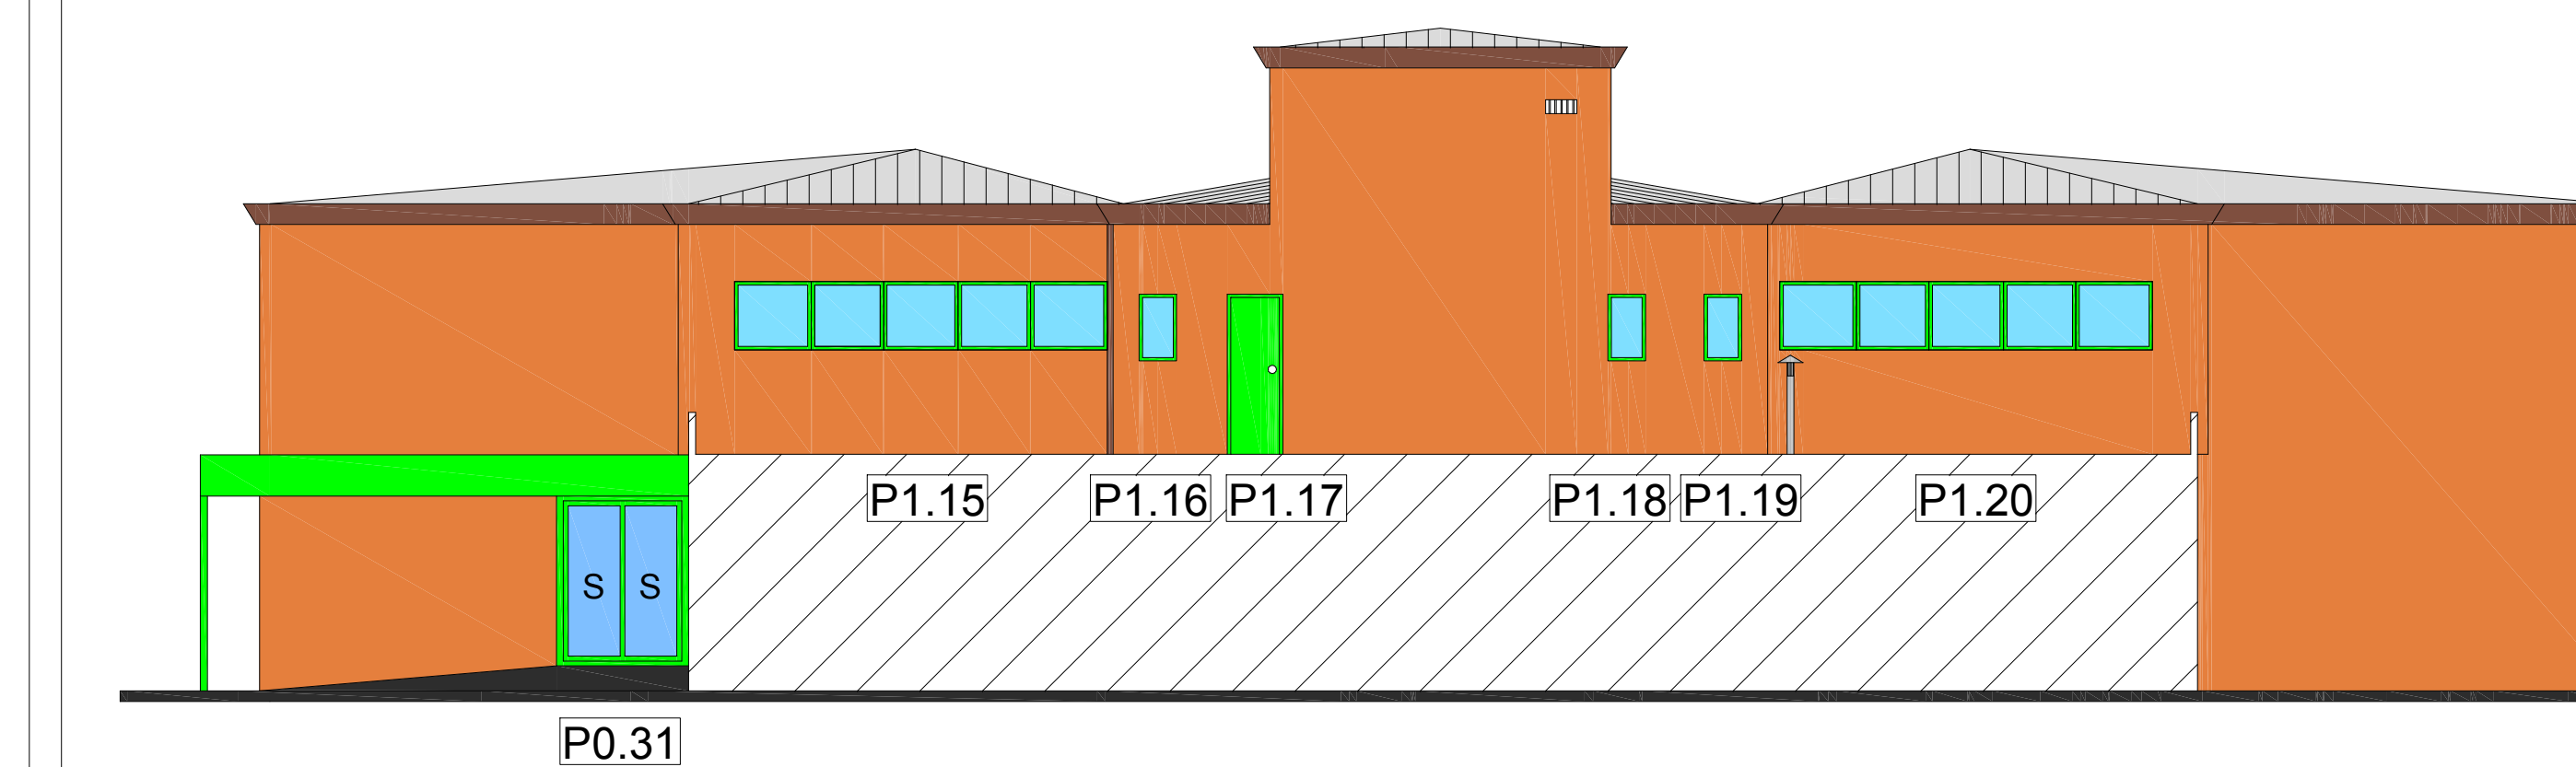

Prospetto - FACCIATA 5