comune di
PRATO
Codice Fiscale: 84006890481

Progetto: Riqualificazione energetica nido "Il Borgo" - via G. Paisiello n. 39

Titolo: **Tavola 1 - ABACO INFISSI STATO DI PROGETTO**

Fase: **PROGETTO ESECUTIVO**

Assessore alla mobilità e all'ambiente Filippo Alessi
Servizio PF Governo del territorio
Dirigente del Servizio Arch. Riccardo Pecorario
Responsabile Unico del Procedimento Ing. Giovanni Nerini

Progettisti

Progetti Opere di Riqualificazione Energetica
Ing. Marco Risaliti
Ing. Simone Giraldi

Progetto Opere Architettoniche
Ing. Marco Risaliti
Ing. Simone Giraldi

Coordinatore Sicurezza in fase di progettazione
Ing. Simone Arrigucci

Redazione Elaborati Grafici
Geom. Alessio Cheli
Geom. Giacomo Giovanchelli

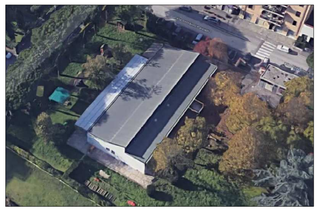

Tavola 1 - Abaco Infissi
Scala: 1:100 - 1:50
Spazio riservato agli uffici:

© Copyright Comune di Prato - Servizio Lavori Pubblici
è vietata la riproduzione anche parziale del documento

data: Febbraio 2019

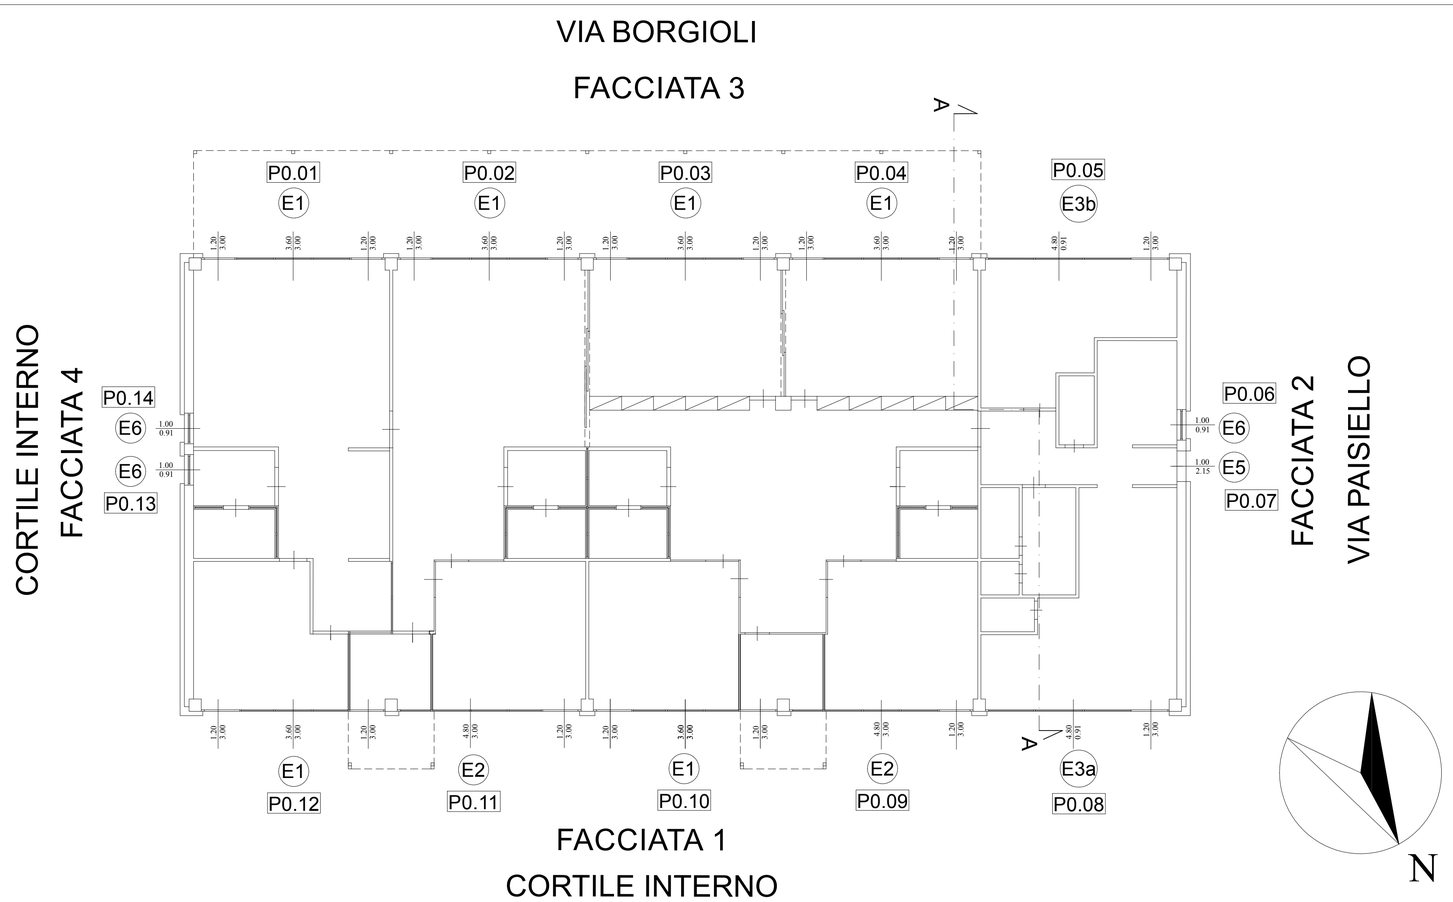

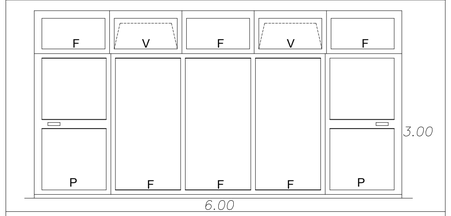

TIPOLOGIA INFISSO

indicazione	**E.1** (P0.01 - P0.02 - P0.03 - P0.04 - P0.10 - P0.12)
dimensione	cm 600X300 = 18.00 mq
quantità	n.2 Scuola Facciata 1 n.4 Scuola Facciata 3
tipologia	**n.6** Infissi in alluminio a Taglio Termico con Vetro Basso emissivo BE. Senza Tapparelle
apertura	n.2 Porte con Maniglione Antipanico Certificato n.6 vetrate fisse n.2 aperture a Vasistas
vetro	basso emissivo BE (LowE) spessore 9-16-9, con gas Argon intercapedine e a controllo solare ove necessario
finitura	a scelta della D.L.

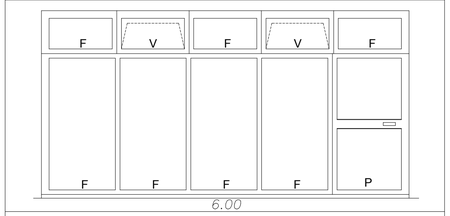

TIPOLOGIA INFISSO

indicazione	**E.2** (P0.09 - P0.11)
dimensione	cm 600X300 = 18.00 mq
quantità	n.2 Scuola Facciata 1
tipologia	**n.2** Infissi in alluminio a Taglio Termico con Vetro Basso emissivo BE. Senza Tapparelle
apertura	n.1 Porta con Maniglione Antipanico Certificato n.7 vetrate fisse n.2 aperture a Vasistas
vetro	basso emissivo BE (LowE) spessore 9-16-9, con gas Argon intercapedine;
finitura	a scelta della D.L.

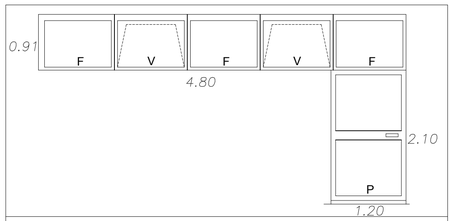

TIPOLOGIA INFISSO

indicazione	**E.3a** (P0.08)
dimensione	cm 600X91 + 120X210 = 7.98 mq
quantità	n.1 Scuola Facciata 1
tipologia	**n.1** Infisso in alluminio a Taglio Termico con Vetro Basso emissivo BE. Senza Tapparelle
apertura	n.1 Porta con Maniglione Antipanico Certificato n.2 Vetrate a vasistas n.3 Vetrate fisse
vetro	basso emissivo BE (LowE) spessore 9-16-9, con gas Argon intercapedine;
finitura	a scelta della D.L.

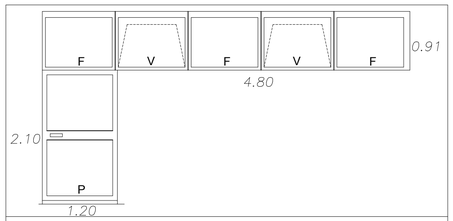

TIPOLOGIA INFISSO

indicazione	**E.3b** (P0.05)
dimensione	cm 600X91 + 120X210 = 7.98 mq
quantità	n.1 Scuola Facciata 3
tipologia	**n.1** Infisso in alluminio a Taglio Termico con Vetro Basso emissivo BE. Senza Tapparelle
apertura	n.1 Porta con Maniglione Antipanico Certificato n.2 Vetrate a vasistas n.3 Vetrate fisse
vetro	basso emissivo BE (LowE) spessore 9-16-9, con gas Argon intercapedine e a controllo solare ove necessario
finitura	a scelta della D.L.

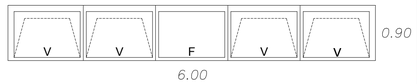

TIPOLOGIA INFISSO

indicazione	**E.4** (P1.01 - P1.02 - P1.03 - P1.04 - P1.05)
dimensione	cm 600X90 = 5.4 mq
quantità	n.5 Scuola Facciata 1 - Copertura
tipologia	**n.5** Infissi in alluminio a Taglio Termico con Vetro Basso emissivo BE. Senza Tapparelle
apertura	n.1 vetrata fissa e n.4 aperture a Vasistas
vetro	basso emissivo BE (LowE) spessore 9-16-9, con gas Argon intercapedine;
finitura	a scelta della D.L.

TIPOLOGIA INFISSO

indicazione	**E.5** (P0.07)
dimensione	cm 100X215 = 2.15 mq
quantità	n.1 Scuola Facciata 2
tipologia	**n.1** Infisso in alluminio a Taglio Termico con Vetro Basso emissivo BE. Senza Tapparelle
apertura	n.1 Porta con Maniglione Antipanico Certificato
vetro	basso emissivo BE (LowE) spessore 9-16-9, con gas Argon intercapedine;
finitura	a scelta della D.L.

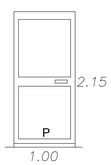

TIPOLOGIA INFISSO

indicazione	**E.6** (P0.06 - P0.13 - P0.14)
dimensione	cm 100X91 = 0.91 mq
quantità	n.1 Scuola Facciata 2 n.2 Scuola Facciata 4
tipologia	**n.3** Infissi in alluminio a Taglio Termico con Vetro Basso emissivo BE. Senza Tapparelle
apertura	n.3 Vetrate con apertura a ribalta-anta
vetro	basso emissivo BE (LowE) spessore 9-16-9, con gas Argon intercapedine e a controllo solare ove necessario
finitura	a scelta della D.L.

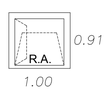

SPECIFICHE INFISSI

Le misurazioni di verifica sono da effettuarsi a carico degli infissisti, che dovranno tenere conto della sporgenza di 5 cm di cappottto in corrispondenza dei telai perimetrali, in modo che questi ultimi sporgano dall'isolante e non permettino il contatto tra il il cappotto e il vetro.
La suddetta specifica si applica a tutti gli infissi

NIDO

In presenza di infissi privi di soglie, dovrà essere previsto l'inserimento dell'isolante e della soglia a taglio termico con conseguente riduzione dell'altezza dell'infisso di 8 cm.

In presenza di infissi aventi soglie in pietra, dovrà essere previsto l'inserimento dell'isolante e della soglia, con conseguente riduzione dell'altezza dell'infisso di 5 cm.

Per le porte aventi luce inferiore a 1.20 m, ove possibile, si realizzeranno della misura minima di 1.20 m, mentre dove non è possibile intervenire a causa di tramezzi o altro dovranno essere realizzate senza alterare lo stato attuale dei luoghi.

LEGENDA ABACO INFISSI

R.A.= Infissi dotati di aperture a ribalta-anta

P = Porte con ante apribili e con Maniglione Antipanico Certificato

F = Infissi con ante fisse

V = Infissi dotati di aperture a Vasistas

Firmato da:

Risaliti Marco
codice fiscale IT:RSLMRC77C06G999X
num.serie: 8470034937214453201621712873001300571 1
emesso da: ArubaPEC S.p.A. NG CA 3
valido dal 07/07/2016 al 08/07/2019

GIRALDI SIMONE
codice fiscale IT:GRLSMN69H25G999Q
num.serie: 377270078704654504845797280068357974 70
emesso da: ArubaPEC S.p.A. NG CA 3
valido dal 13/09/2016 al 14/09/2019