comune di
PRATO
Servizio Mobilità e Infrastrutture

Progetto:

PH292A8_Riqualificazione e valorizzazione spazi urbani – Viale Montegrappa - Lotto II

Fase: **Progetto esecutivo**	Codice progetto: **PH292A8 Lotto 2**

Assessore all'Ambiente e alla Mobilità — Flora Leoni
Dirigente del Servizio — Ing. Rossano Rocchi

R.U.P. **Geom. Gerarda Del Reno**	Codice elaborato: **PHPE_02**
Progettisti Ufficio Mobilità e Infrastrutture **Arch. Sabrina Tozzini** **Geom. Gerarda Del Reno** in collaborazione con: LDL DIDA Università degli Studi di Firenze Arch. Gabriele Paolinelli Arch. Lorenza Fortuna Arch. Giulia Pecchini Arch. Chiara Santi	Oggetto: **Planimetria e sezioni stato di progetto**
Collaboratori **Arch. Roberta Russo**	Scala: varie
Revisione: Rev. 00	Verificatore: **Ing. Rossano Rocchi**
Data: 31/07/2019	Cartella informatica: Archivio progetti/PH292A8

© Copyright Comune di Prato
è vietata la riproduzione anche parziale del documento

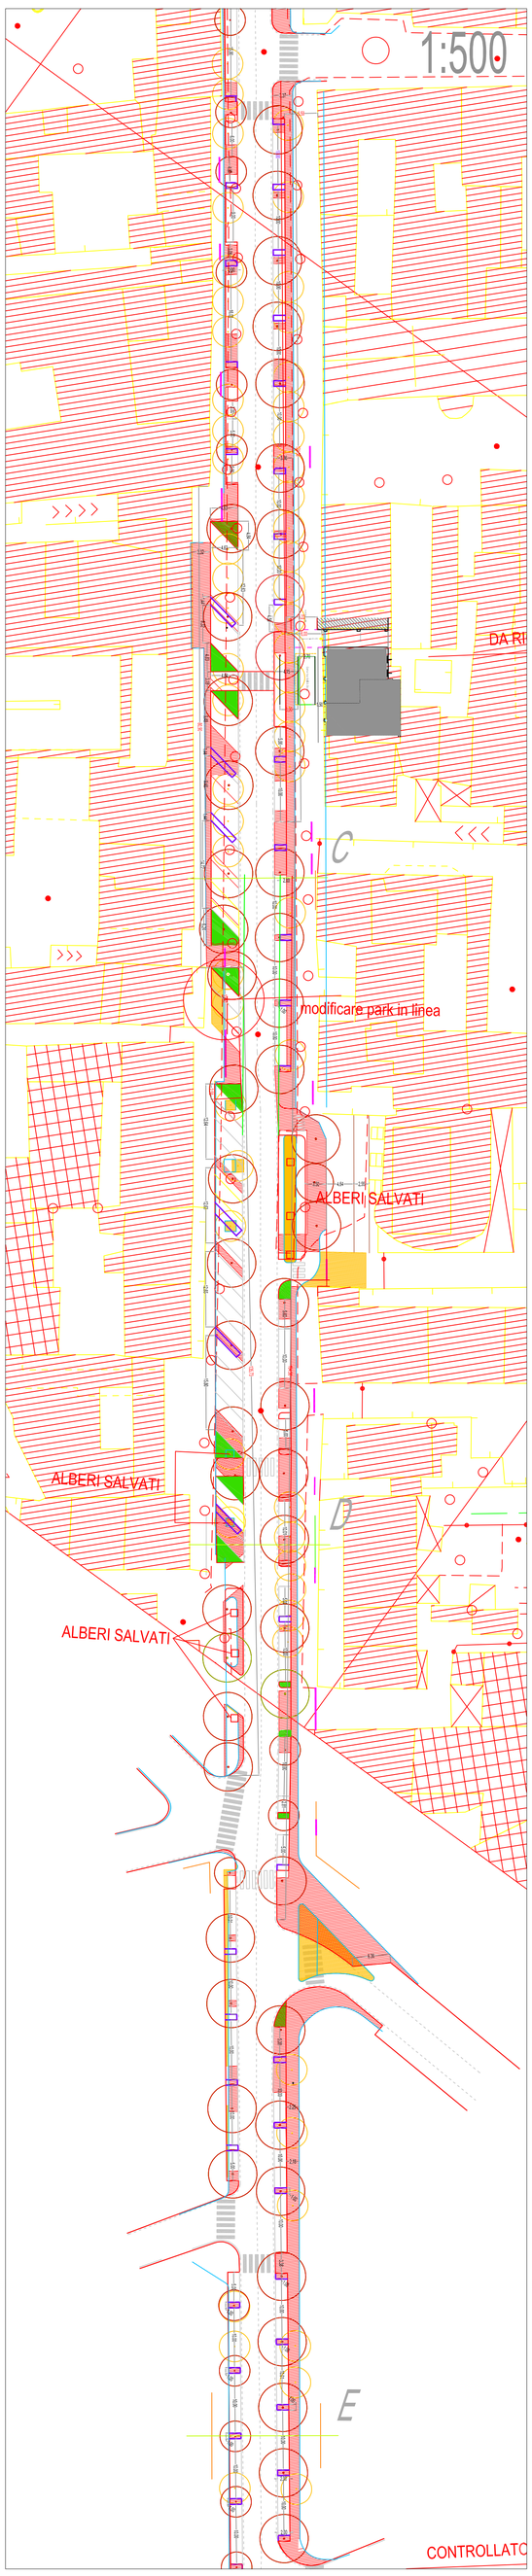

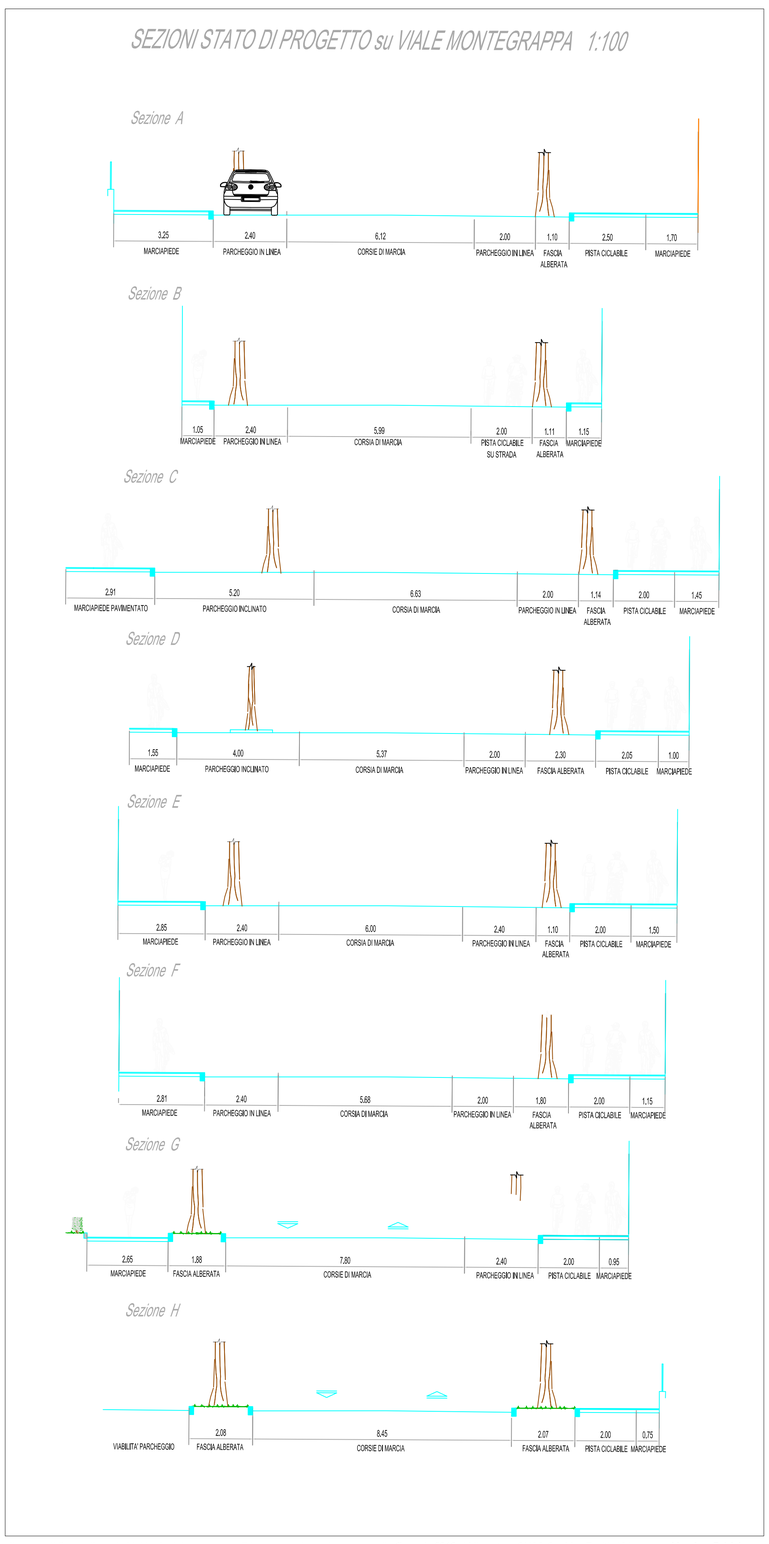

Comune di Prato - Servizio Mobilita' e Infrastrutture : Rilievo planoaltimetrico eseguito il *Gennaio 2016* (Misuratore GNSS GeoMax Zenith 10) geom. Massimo Falcini - geom. Enzo Sensi