




comune di
PRATO
Codice Fiscale: 84006890481

Progetto:
Bonifica parziale dell'asilo nido "Arcobaleno" a seguito di incendio - CPV 90740000-6

Servizio **PR - Lavori Pubblici e Mobilità**
Dirigente del Servizio **ing. Maria Teresa CAROSELLA**
Unità Operativa Complessa **Gestione Diagnostica e Manutentiva degli Immobili Comunali**
Responsabile Unico del Procedimento **ing. Iuri BALDI**

Progettisti

Progettisti
ing. Iuri BALDI
Geom. Antonella ROMANI
Collaboratori
ing. Carlotta ARENA

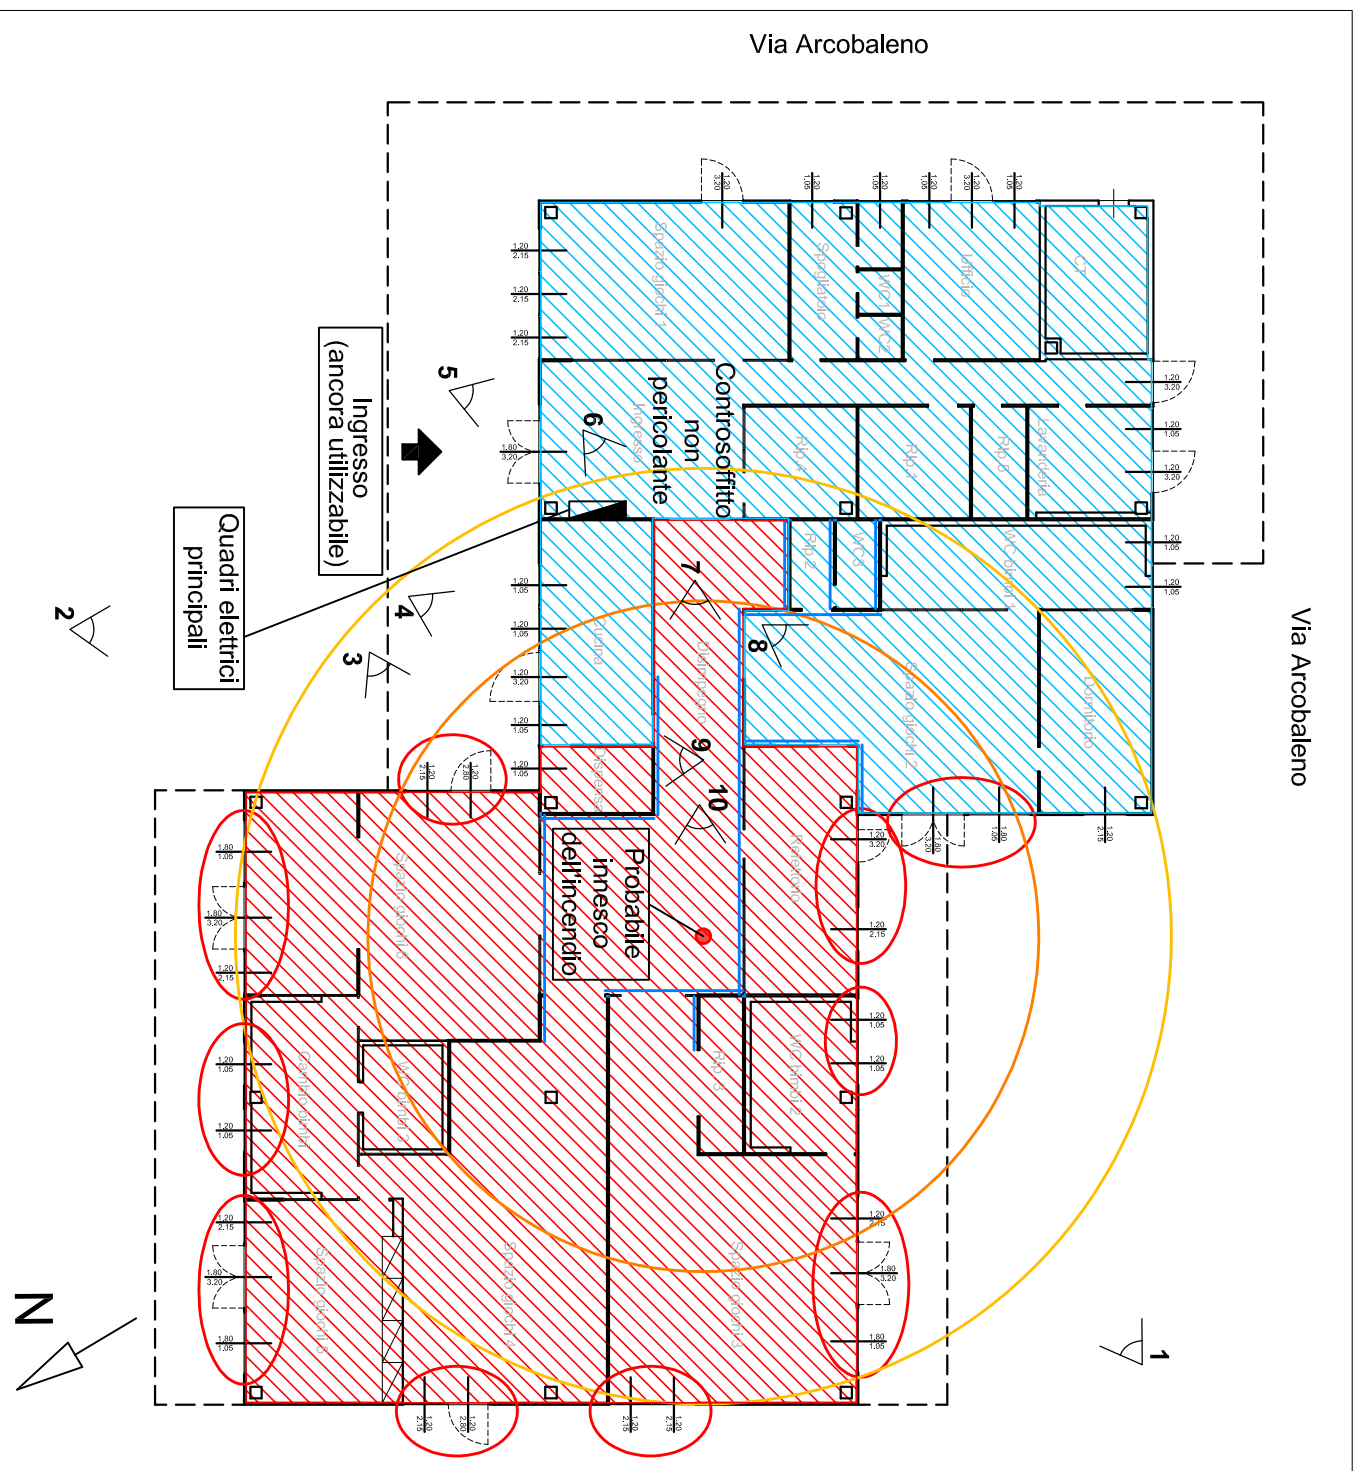

LEGENDA

- Probabile innesco dell'incendio
- Area da demolire
- Area oggetto di bonifica
- Infissi con tracce di perdita di fumo e/o deformazione
- Zone immediatamente coinvolte nell'incendio con totale crollo del controsoffitto
- Zone a cui si è propagato l'incendio fino a spegnimento
- Punti di presa fotografica
- Pareti lesionate e/o crollate

TAVOLA A02

**PIANTA - INDIVIDUAZIONE ZONE
COINVOLTE NELL'INCENDIO E NELLA
BONIFICA**

scala di rappresentazione 1:200

Spazio riservato agli uffici: