


**Progetto:**  
 Asilo nido "Arcobaleno". Smaltimento di rifiuti dopo bonifica da incendio - CPV 90511000-2

Servizio <b>PR - Lavori Pubblici e Mobilità</b>	
Dirigente del Servizio <b>ing. Maria Teresa CAROSELLA</b>	
Unità Operativa Complessa <b>Gestione Diagnostica e Manutentiva degli Immobili Comunali</b>	
Responsabile Unico del Procedimento <b>ing. Iuri BALDI</b>	

**Progettisti**

Progettisti  
**ing. Iuri BALDI**  
**Geom. Antonella ROMANI**

Collaboratori  
**ing. Carlotta ARENA**

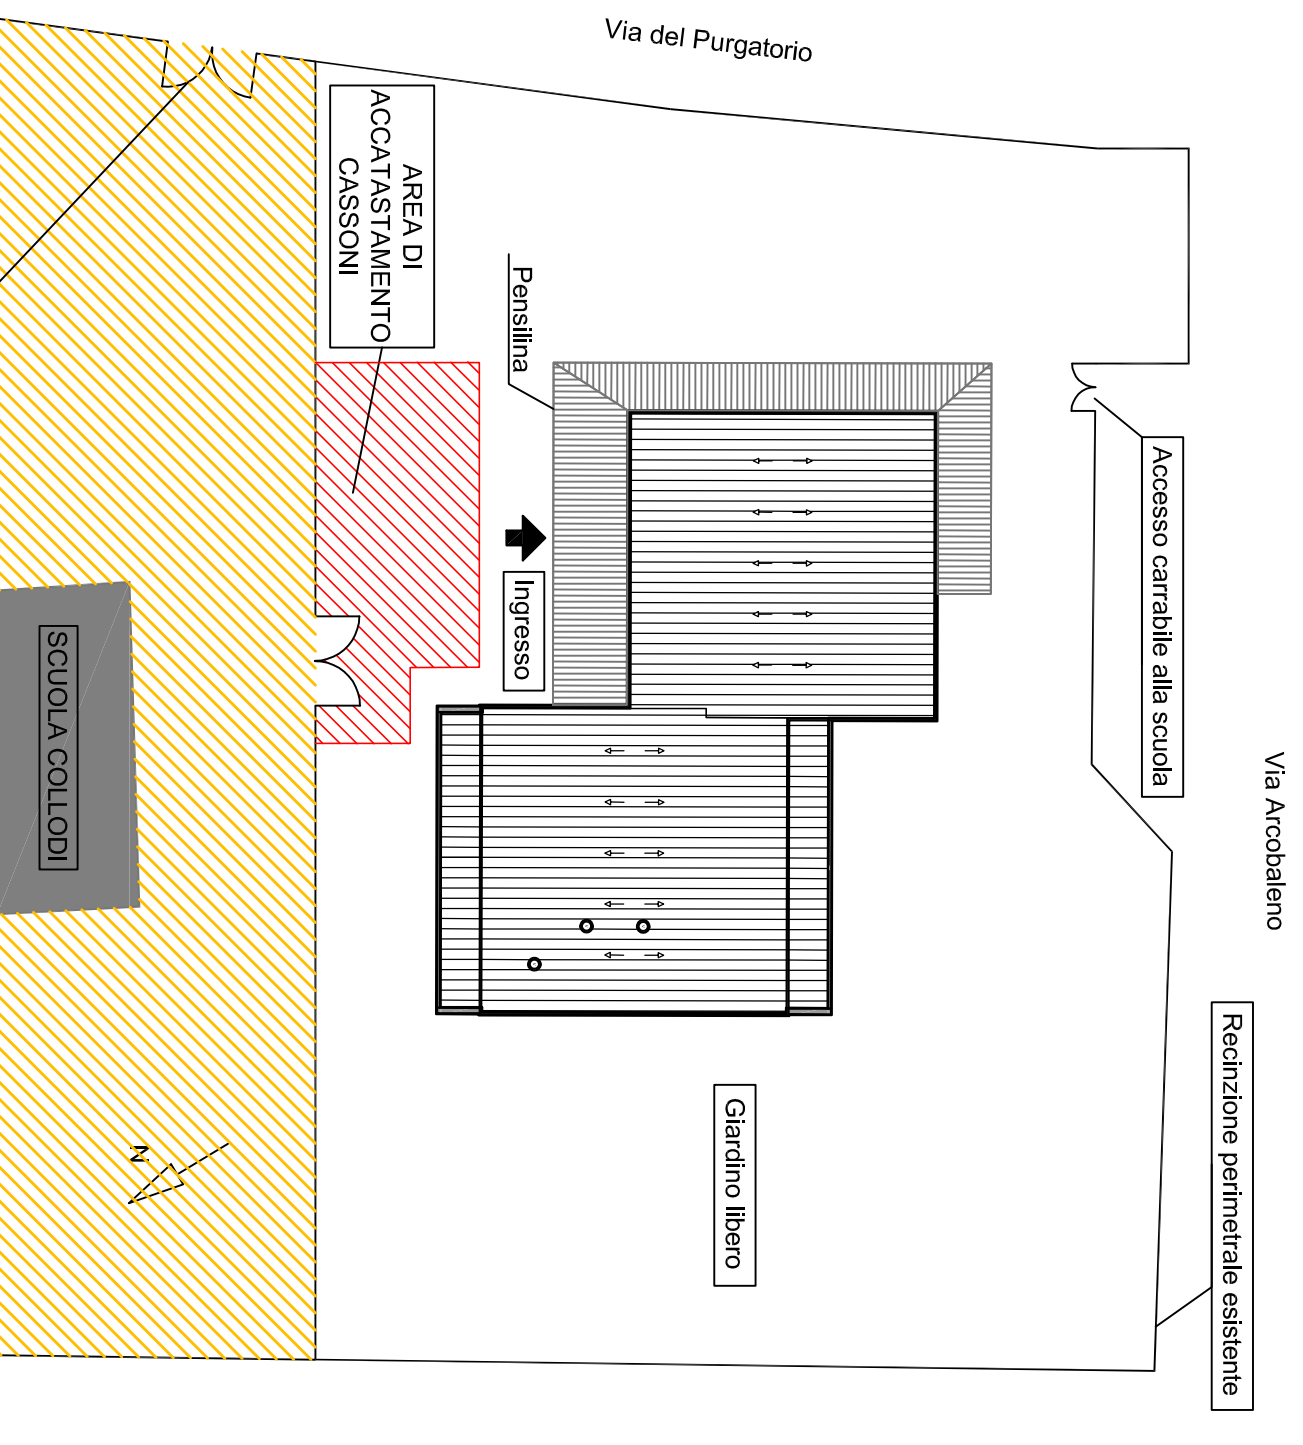

Accesso da ingresso carrabile della scuola Colloidi per la collocazione dei cassoni di accumulo rifiuti da utilizzare solo con quando non è presente l'attività scolastica

<b>TAVOLA</b>	<b>A01</b>
<b>PLANIVOLUMETRICO - INDIVIDUAZIONE ACCESSI E SISTEMAZIONE ESTERNA</b>	
<i>scala di rappresentazione FUORI SCALA</i>	
Spazio riservato agli uffici:	