



comune di
PRATO

Codice Fiscale: 84006890481

Progetto: **RESTAURO MURA URBANE NEL TRATTO DELLA SECONDA CERCHIA IN VIA SANTA CATERINA**

Titolo: **ANALISI DEL DEGRADO**

Fase: **PROGETTO ESECUTIVO**

Servizio Edilizia Pubblica U.O. Nuove Opere e Edilizia Monumentale

Dirigente del Servizio **Ing. Maria Teresa Carosella**

Responsabile Unico del Procedimento **Arch. Francesco Procopio**

Progettisti

Arch. Francesco Procopio

Geom. Elisabetta Santi

Tecnico Collaboratore


Arch. Gianni Balloni

TAVOLA 4


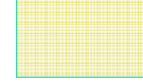

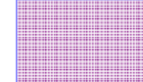




Spazio riservato agli uffici:

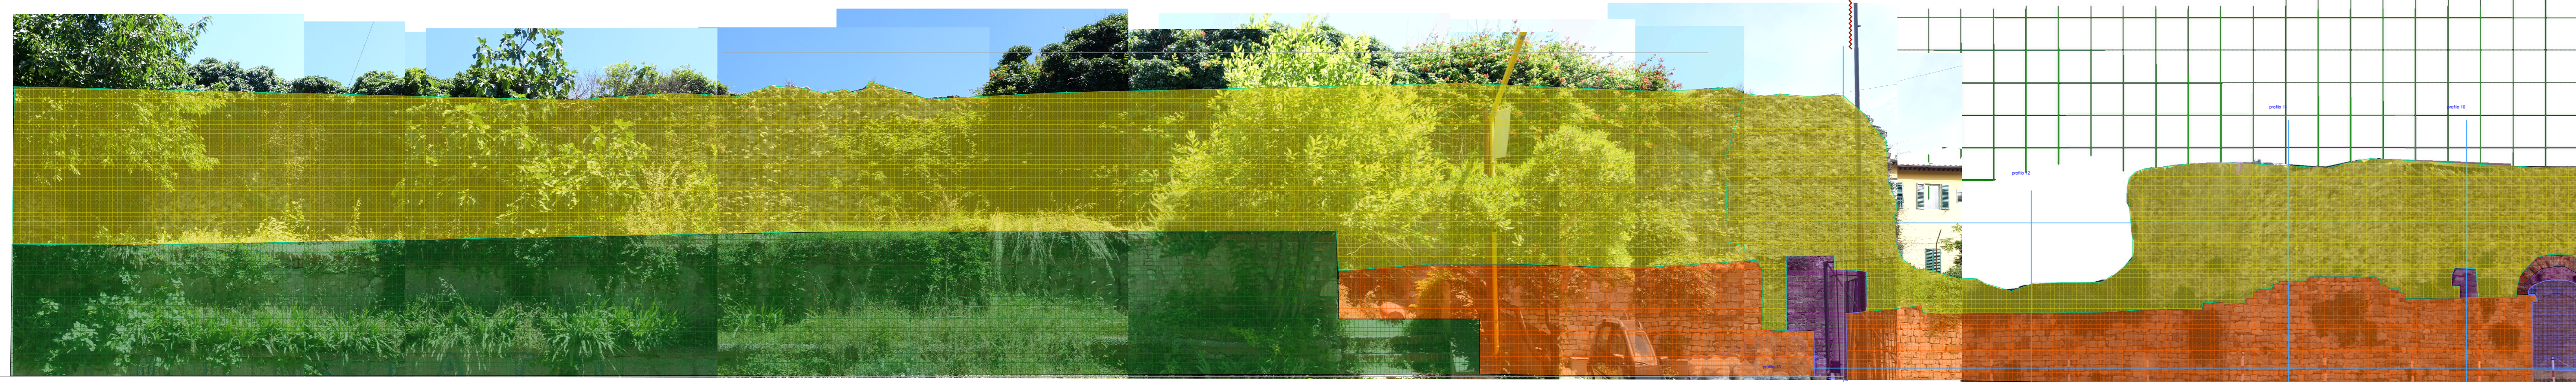


PORZIONE NON RILEVABILE STRUMENTALMENTE RICOSTRUZIONE FOTOGRAFICA



LEGENDA

-  CONTRAFFORTE IN MURATURA DI RECENTE FATTURA. (1930) LA MURATURA E' COMPLETAMENTE INVASA DALLA VEGETAZIONE E FORTEMENTE DISGREGATA.
-  MANCANZA DEL PARAMENTO MURARIO ESTERNO, SI PRESENTA A VISTA LA PORZIONE DI MURATURA FACENTE PARTE DEL SACCO INTERNO DELLE MURA. MOLTO DEGRADATA ED INCOERENTE CON CONTINUI DISTACCHI DI CIOTTOLE. DEGRADO DOVUTO ALL'AZIONE DEL TEMPO E DELLA VEGETAZIONE INFESTANTE CHE LA RICOPRE QUASI COMPLETAMENTE.
-  BOZZE SQUADRATE DI ALBERESE IN BUONE CONDIZIONI, COMPLETAMENTE DISGREGATA LA MALTA DI CONNESSIONE DEI GIUNTI. DOVUTA ALL'AZIONE DEGLI AGENTI ATMOSFERICI ALL'AZIONE MECCANICA DELLA VEGETAZIONE INFESTANTI.
-  MURATURA ESEGUITA CON MALTA DI CEMENTO DI RECENTE FATTURA NON COERENTE CON LA MURATURA ANTICA.
-  MANCANZA DI INTONACO.
-  SUPERFICI INTONACATE CON MALTA A BASE DI CEMENTO
-  SUPERFICI FORTEMENTE OSSIDATE
-  MURATURA INCOERENTE.

ANALISI DEL DEGRADO

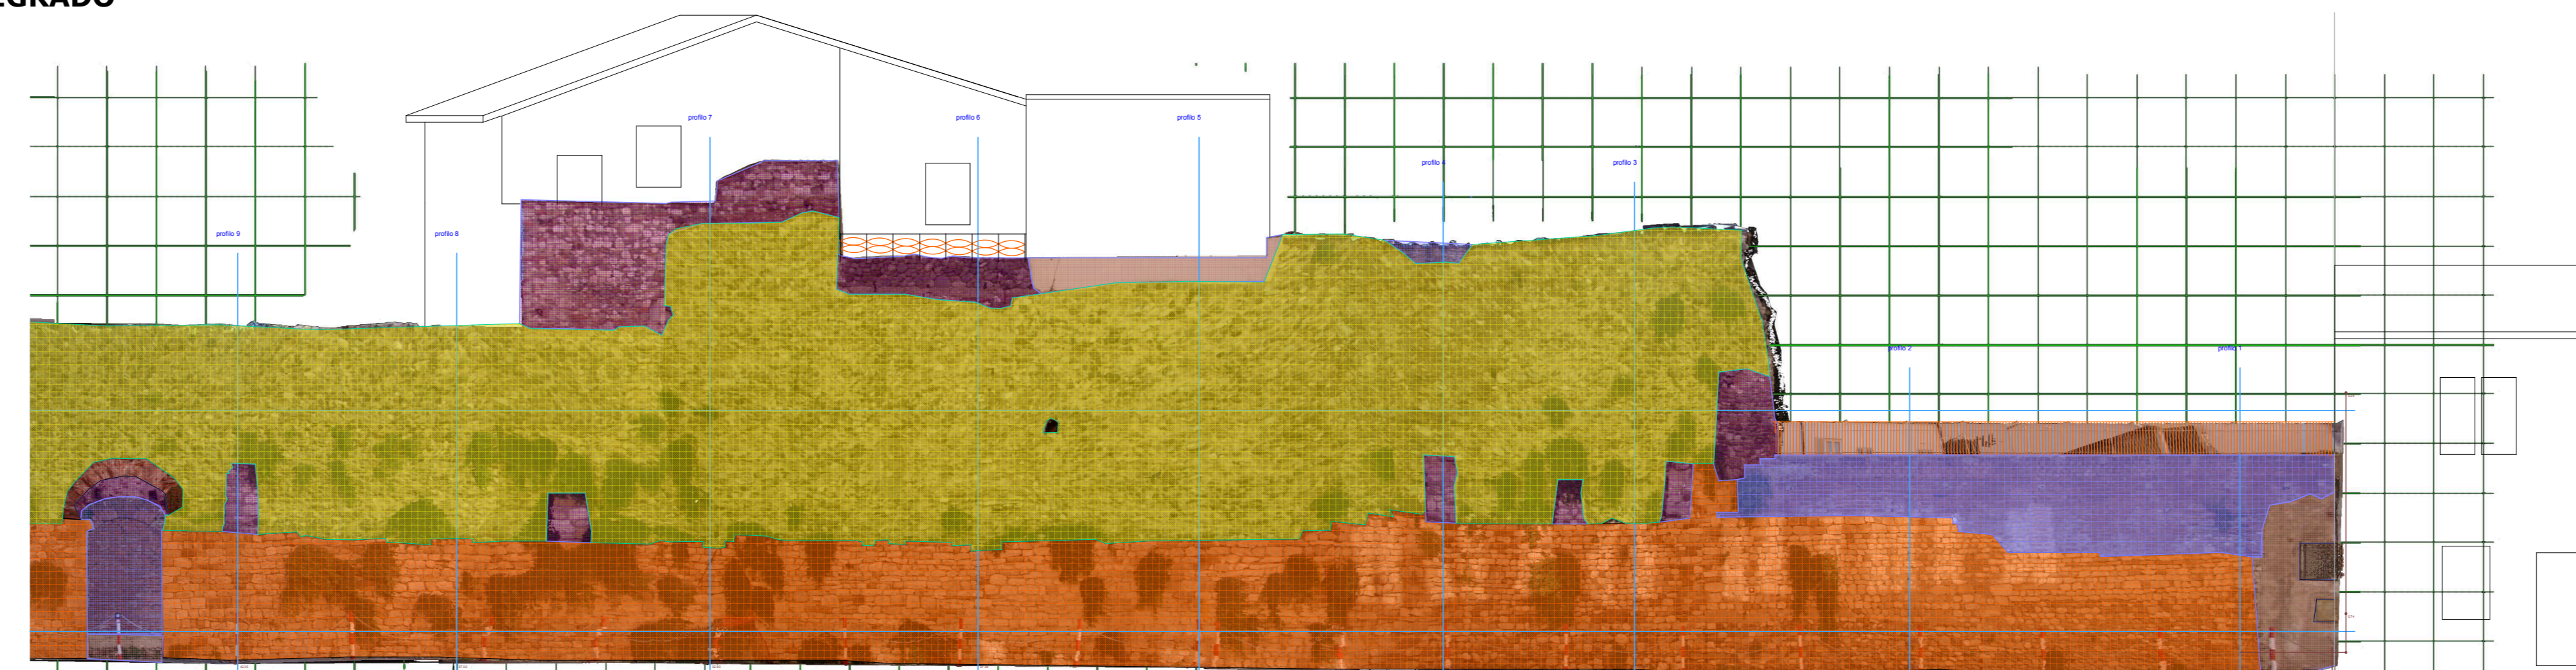

Firmato da:

Francesco Procopio

codice fiscale IT:PRCFNC56D04C352C

num.serie: 2845547

emesso da: InfoCert Firma Qualificata 2

valido dal 09/11/2016 al 09/11/2019