



comune di
PRATO

Codice Fiscale: 84006890481

Progetto: **RESTAURO MURA URBANE NEL TRATTO DELLA SECONDA CERCHIA IN VIA SANTA CATERINA**

Titolo: **CONSOLIDAMENTO STRUTTURALE E ZONA D'INTERVENTO**

Fase: **PROGETTO ESECUTIVO**

Servizio Edilizia Pubblica U.O. Nuove Opere e Edilizia Monumentale

Dirigente del Servizio **Ing. Maria Teresa Carosella**

Responsabile Unico del Procedimento **Arch. Francesco Procopio**

Progettisti

Arch. Francesco Procopio


Geom. Elisabetta Santi

Tecnico Collaboratore

Arch. Gianni Balloni

TAVOLA 7

Spazio riservato agli uffici:

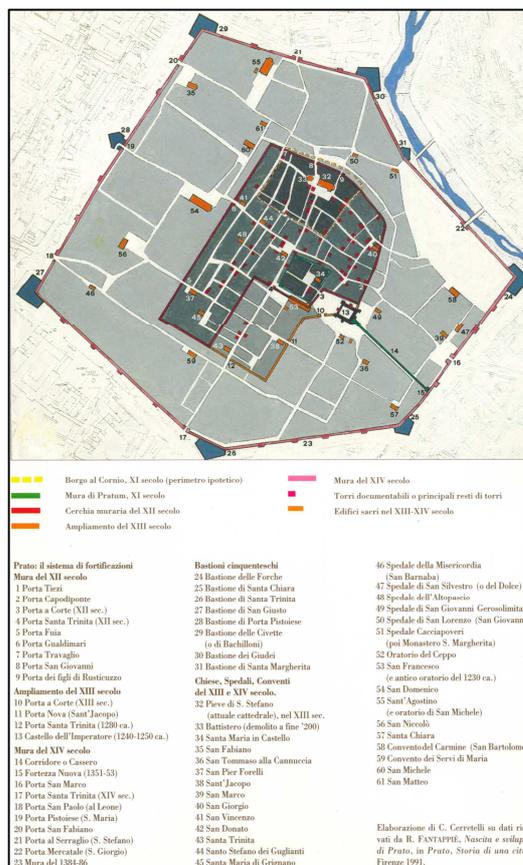


CONSOLIDAMENTO STRUTTURALE



Porzione di muratura da consolidare mediante un intervento teso a ripristinare la porzione di muratura mancante. La muratura sarà realizzata con malta di calce e mattoni della stessa pezzatura di quelli esistenti. Per garantire un'adeguata armatura al paramento esistente saranno poste in opera delle barre di diverse lunghezze in acciaio inox piegate ad L.



Profilo della sezione muraria attuale, la zona colorata attualmente mancante sarà ricostruita in modo tale da garantire continuità e stabilità verticale.

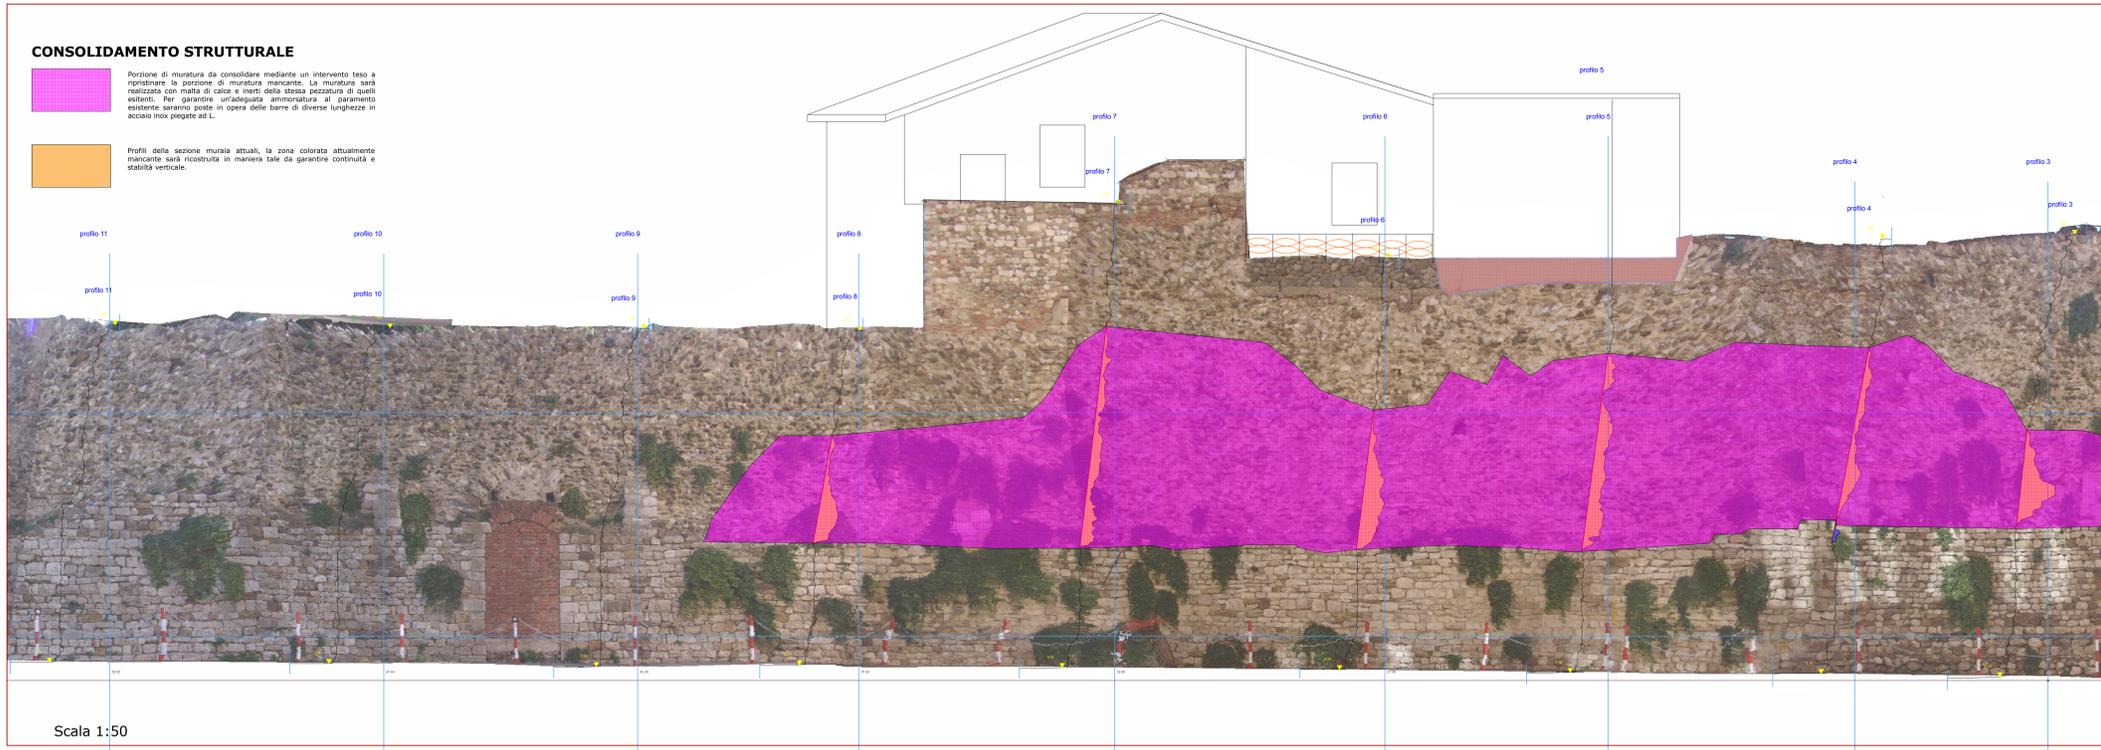

Scala 1:50

Firmato da:

Francesco Procopio

codice fiscale IT:PRCFNC56D04C352C

num.serie: 2845547

emesso da: InfoCert Firma Qualificata 2

valido dal 09/11/2016 al 09/11/2019