



comune di
PRATO

Codice Fiscale: 84006890481

Progetto: **RESTAURO MURA URBANE NEL TRATTO DELLA SECONDA CERCHIA IN VIA SANTA CATERINA**

Titolo: **RILIEVO**

1:100

Fase: **PROGETTO ESECUTIVO**

Servizio Edilizia Pubblica U.O. Nuove Opere e Edilizia Monumentale

Dirigente del Servizio **Ing. Maria Teresa Carosella**

Responsabile Unico del Procedimento **Arch. Francesco Procopio**

Progettisti

Arch. Francesco Procopio

Geom. Elisabetta Santi

Tecnico Collaboratore

Arch. Gianni Balloni

TAVOLA 2


Spazio riservato agli uffici:



PORZIONE NON RILEVABILE STRUMENTALMENTE RICOSTRUZIONE FOTOGRAFICA



RILIEVO scala 1:100

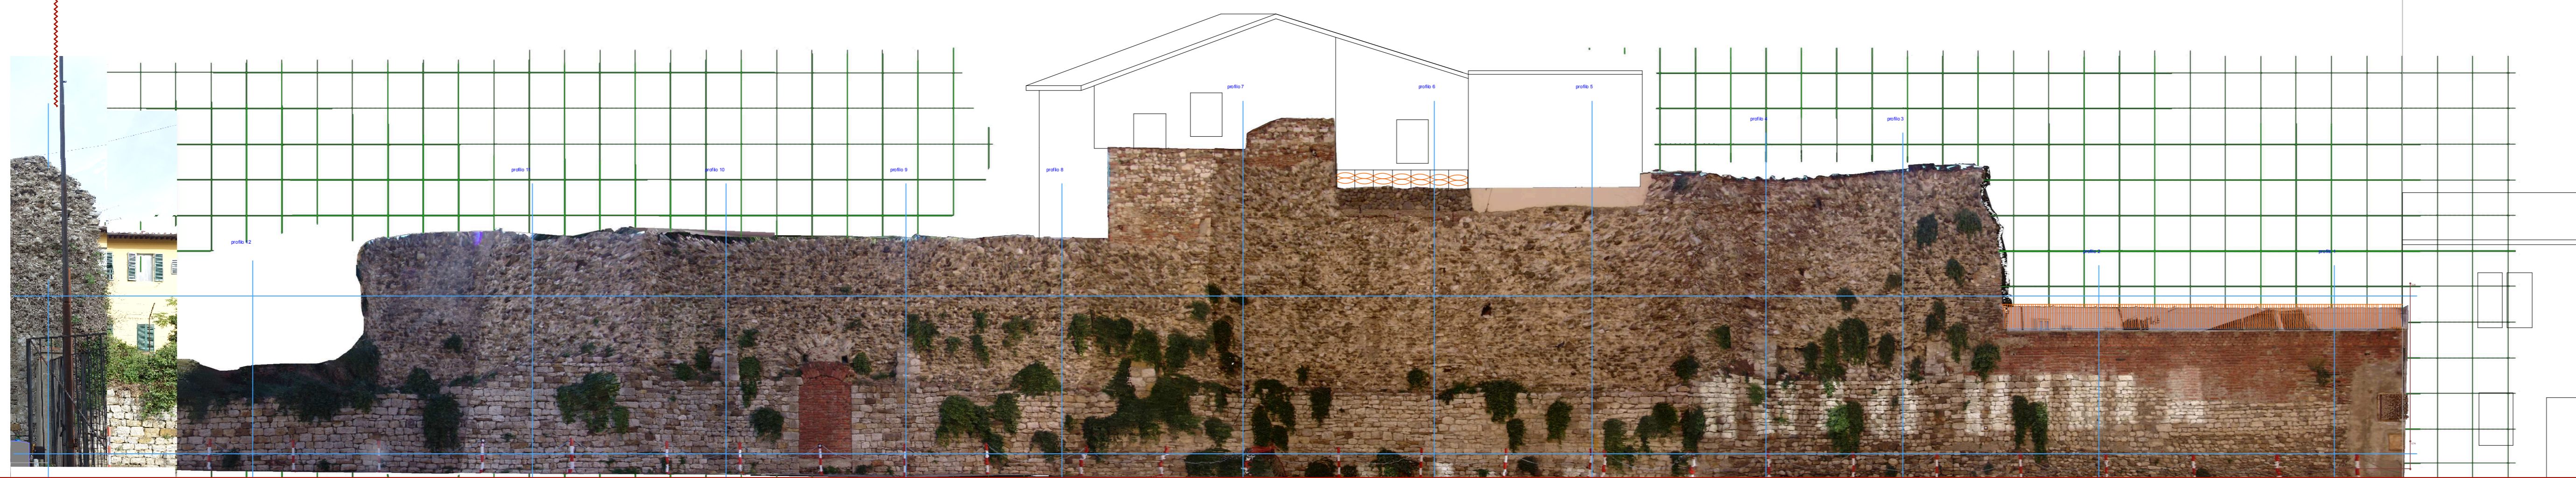

PORZIONE NON RILEVABILE STRUMENTALMENTE RICOSTRUZIONE FOTOGRAFICA




RILIEVO scala 1:100



PORZIONE NON RILEVABILE STRUMENTALMENTE RICOSTRUZIONE FOTOGRAFICA



RILIEVO scala 1:100

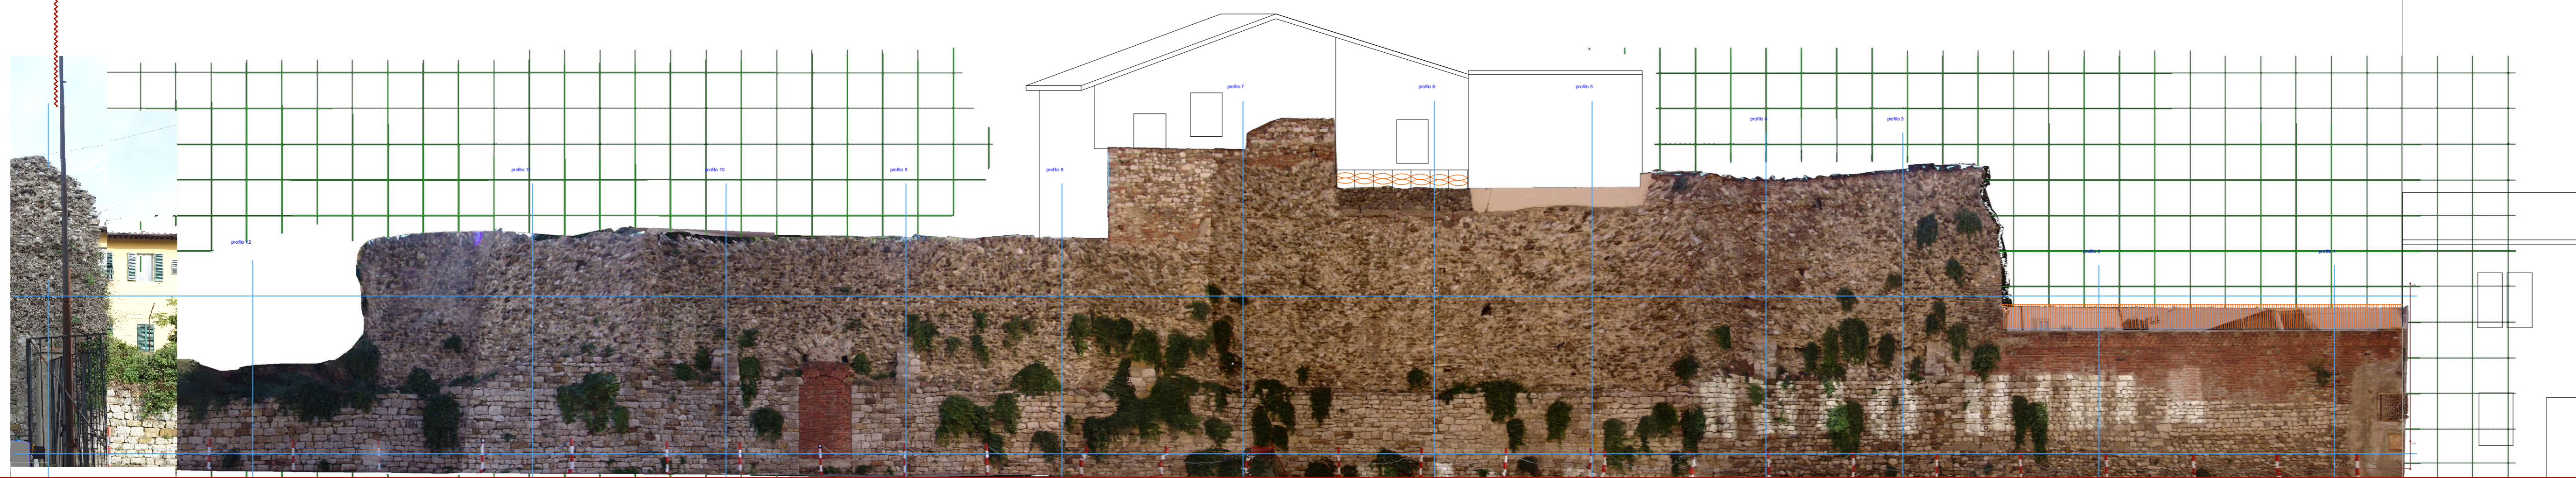

Firmato da:

Francesco Procopio

codice fiscale IT:PRCFNC56D04C352C

num.serie: 2845547

emesso da: InfoCert Firma Qualificata 2

valido dal 09/11/2016 al 09/11/2019