




PIANO TERRA

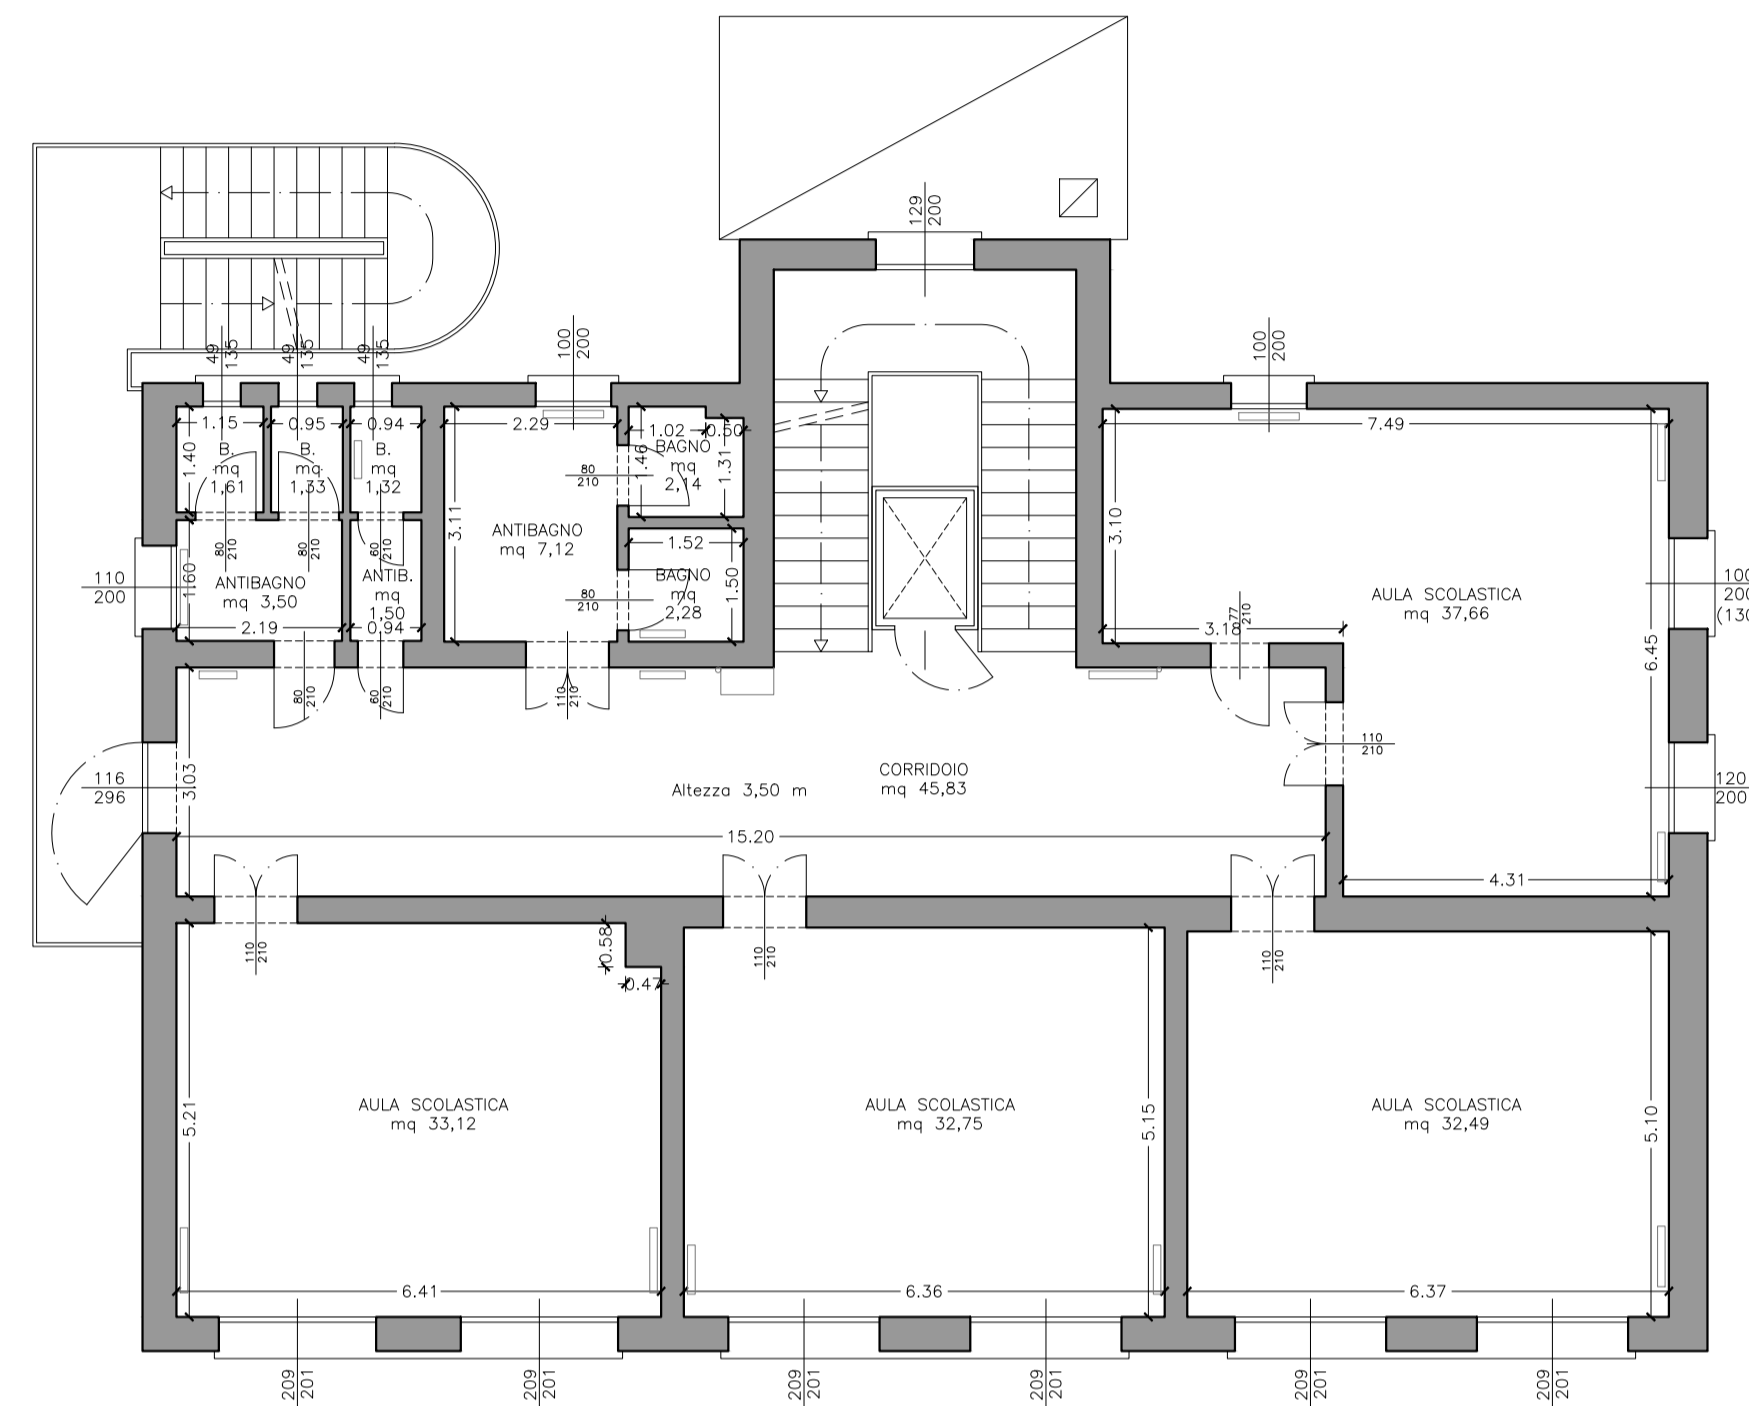


PIANO PRIMO

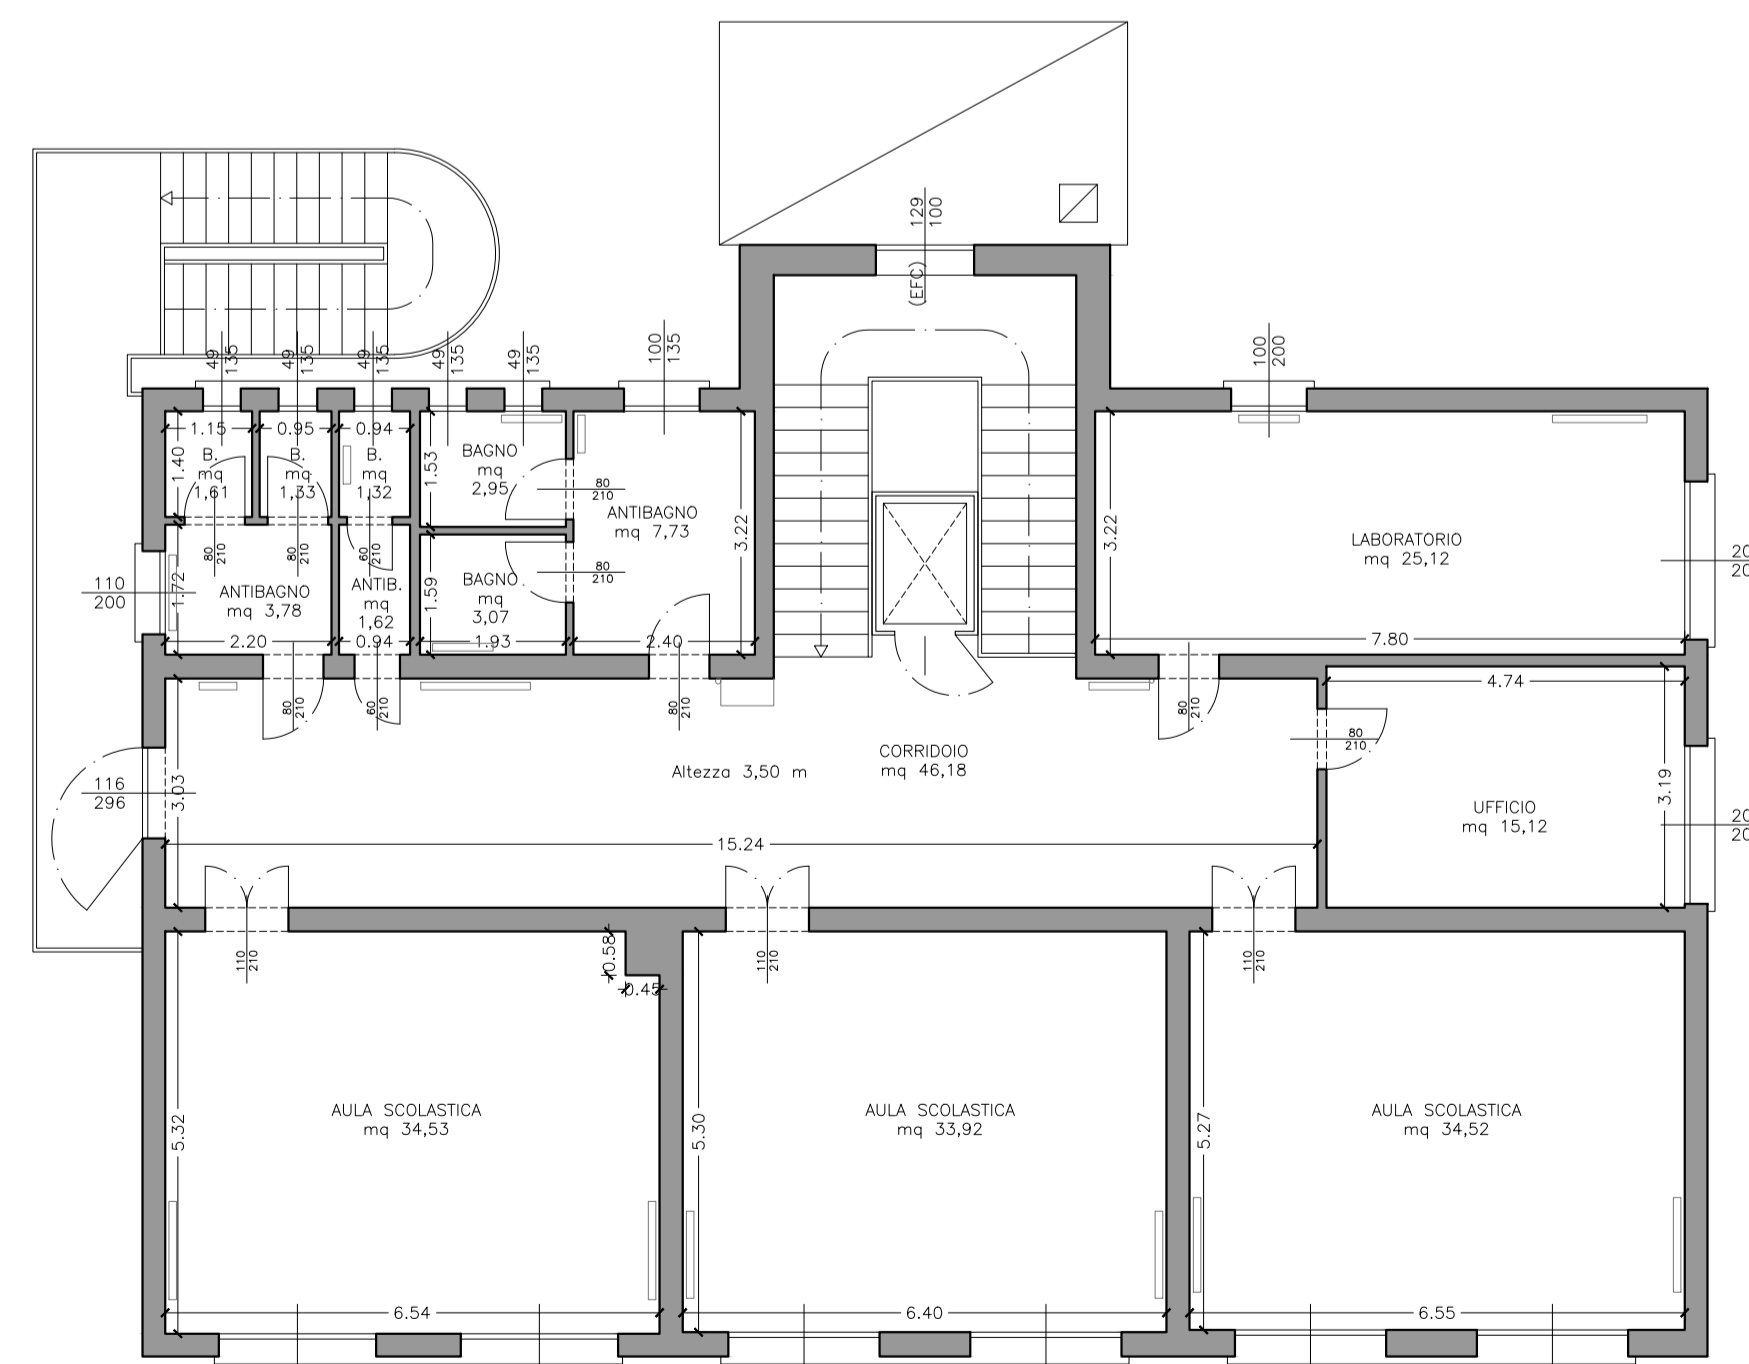

PIANO SECONDO

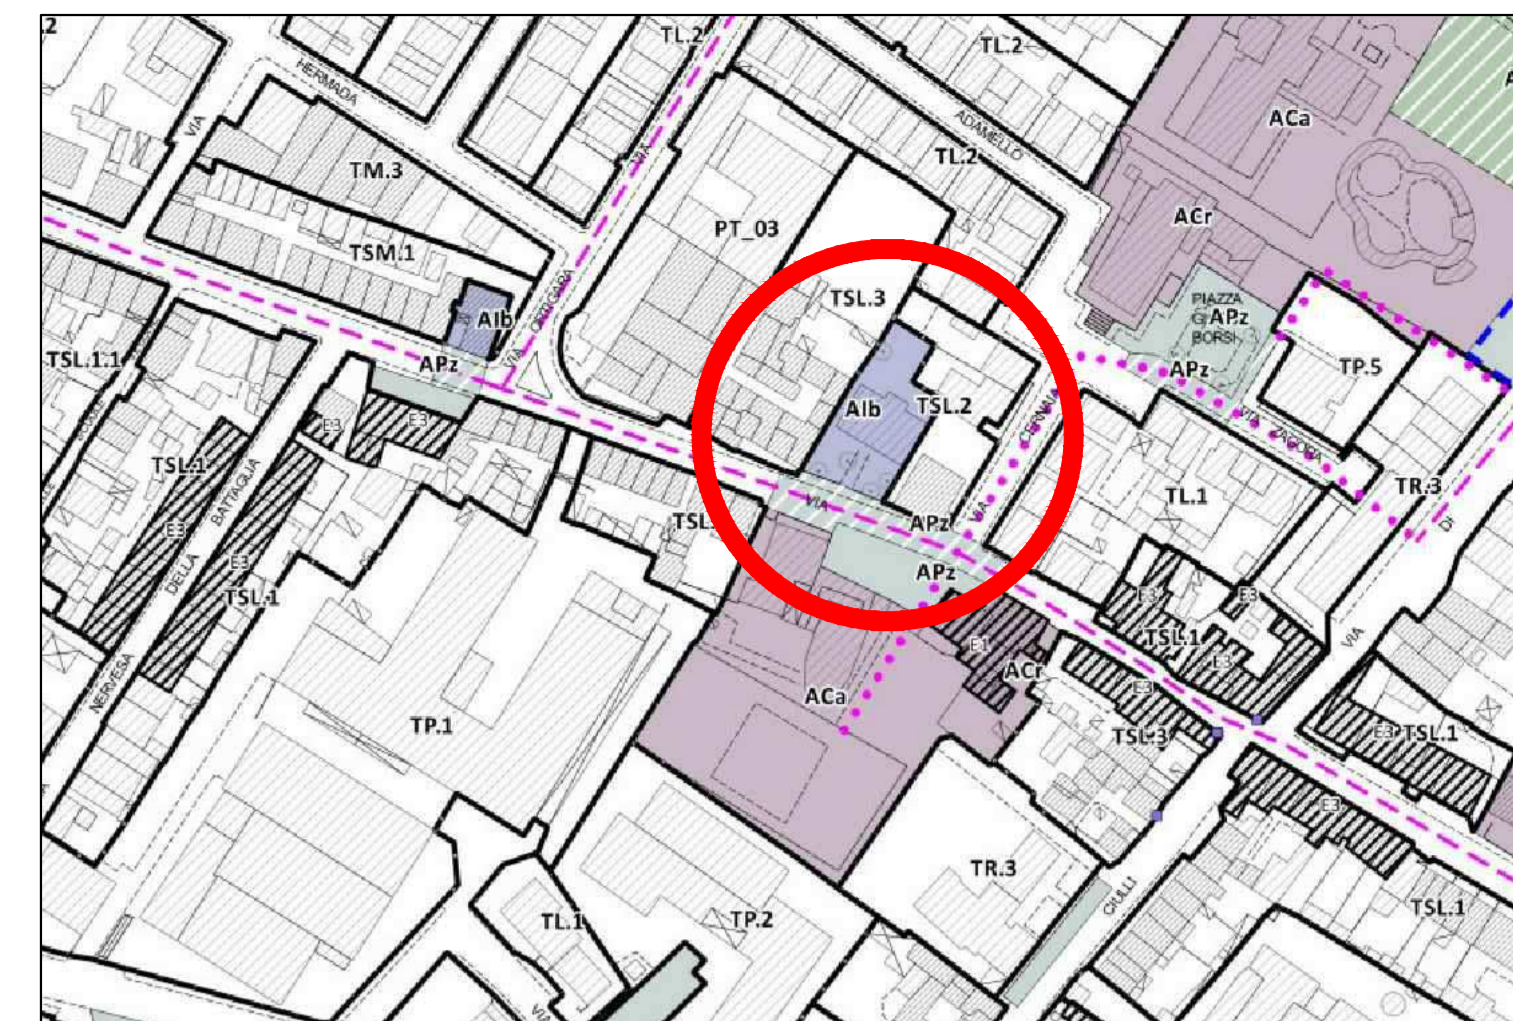

ESTRATTO PIANO OPERATIVO APPROVATO - scala 1:2000

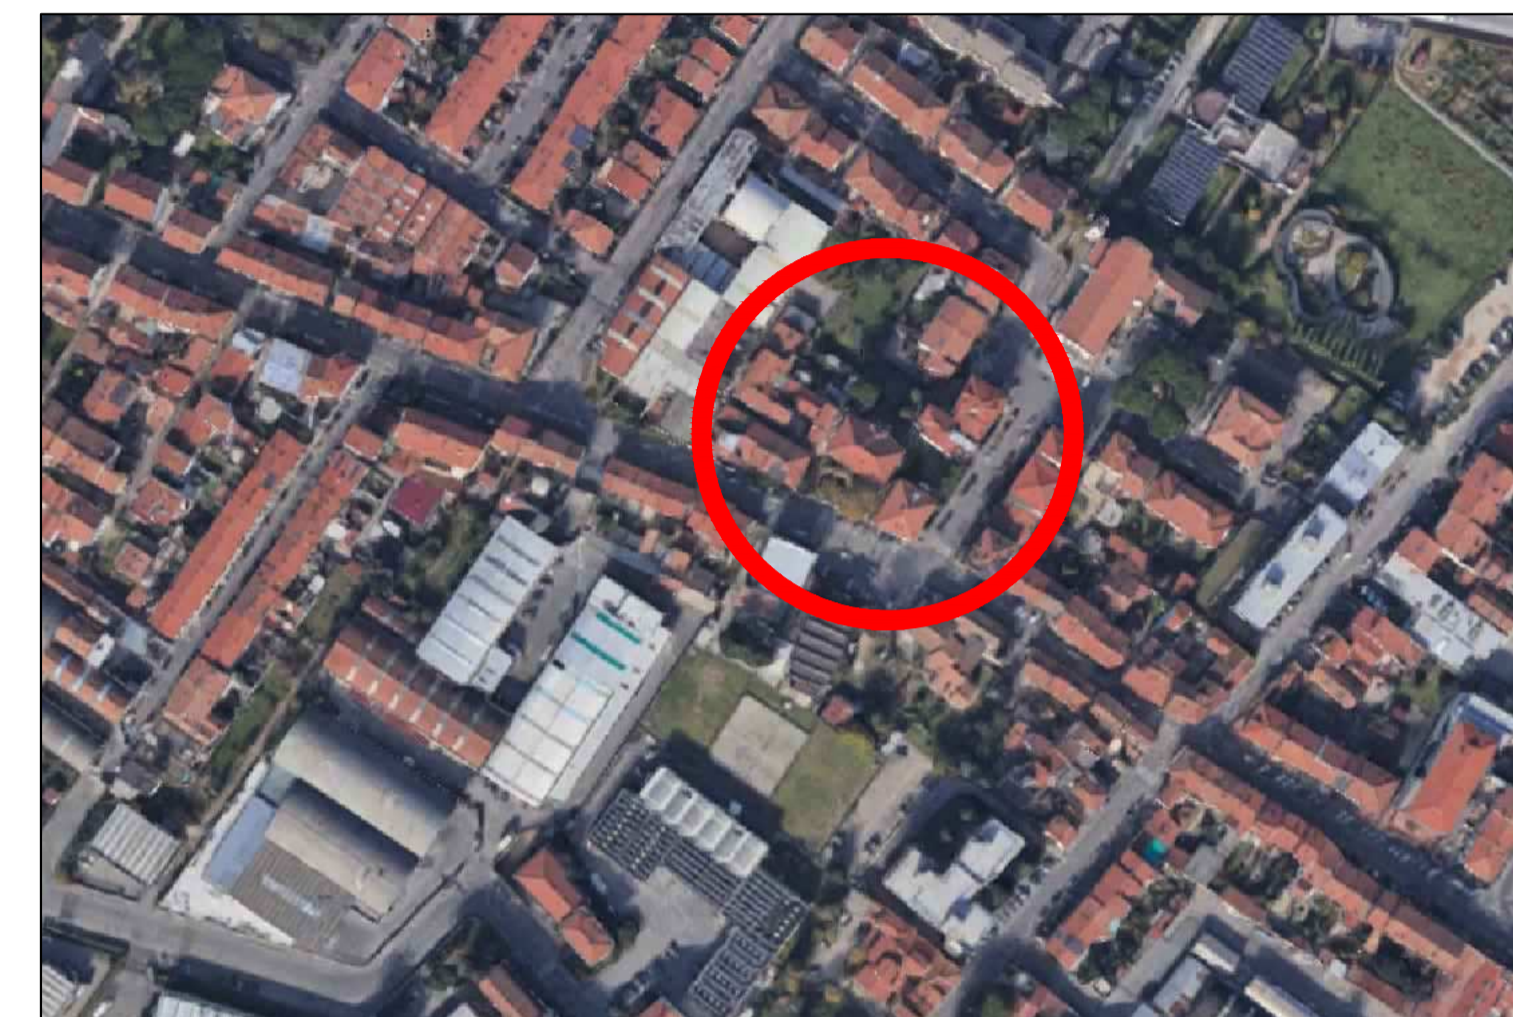

VISTA AEREA - scala 1:2000



Progetto:  
ex Scuola secondaria di primo grado Don Bosco - cod. Fidia 3120  
via Pistoiese, 558/E

Intervento:  
Lavori di Ristrutturazione Edilizia  
Opere per la rapida messa a disposizione dell'immobile in uso ad A.R.T.I. ex. art. 3 L.56 /1987

Fase: ESECUTIVO

Servizio	PP - Edilizia Pubblica
Dirigente del Servizio	ing. Maria Teresa CAROSELLA
Unità Operativa Complessa	PP3 - Gestione Diagnostica e Manutentiva degli Immobili Comunali
Responsabile Unico del Procedimento	ing. Iuri BALDI

**Progettisti**

Progettista e D.LL. opere architettoniche  
arch. Lorenzo MARRA

Progettista e D.O. impianti elettrici e speciali  
p.i. Fabio RINALDI

Coordinatore della Sicurezza in fase di Progettazione  
arch. Lorenzo MARRA



**TAVOLA A01:  
INQUADRAMENTO  
STATO ATTUALE**

scale di rappresentazione 1:100  
Spazio riservato agli uffici: