


Altra proprietà


Altra proprietà

Altra proprietà

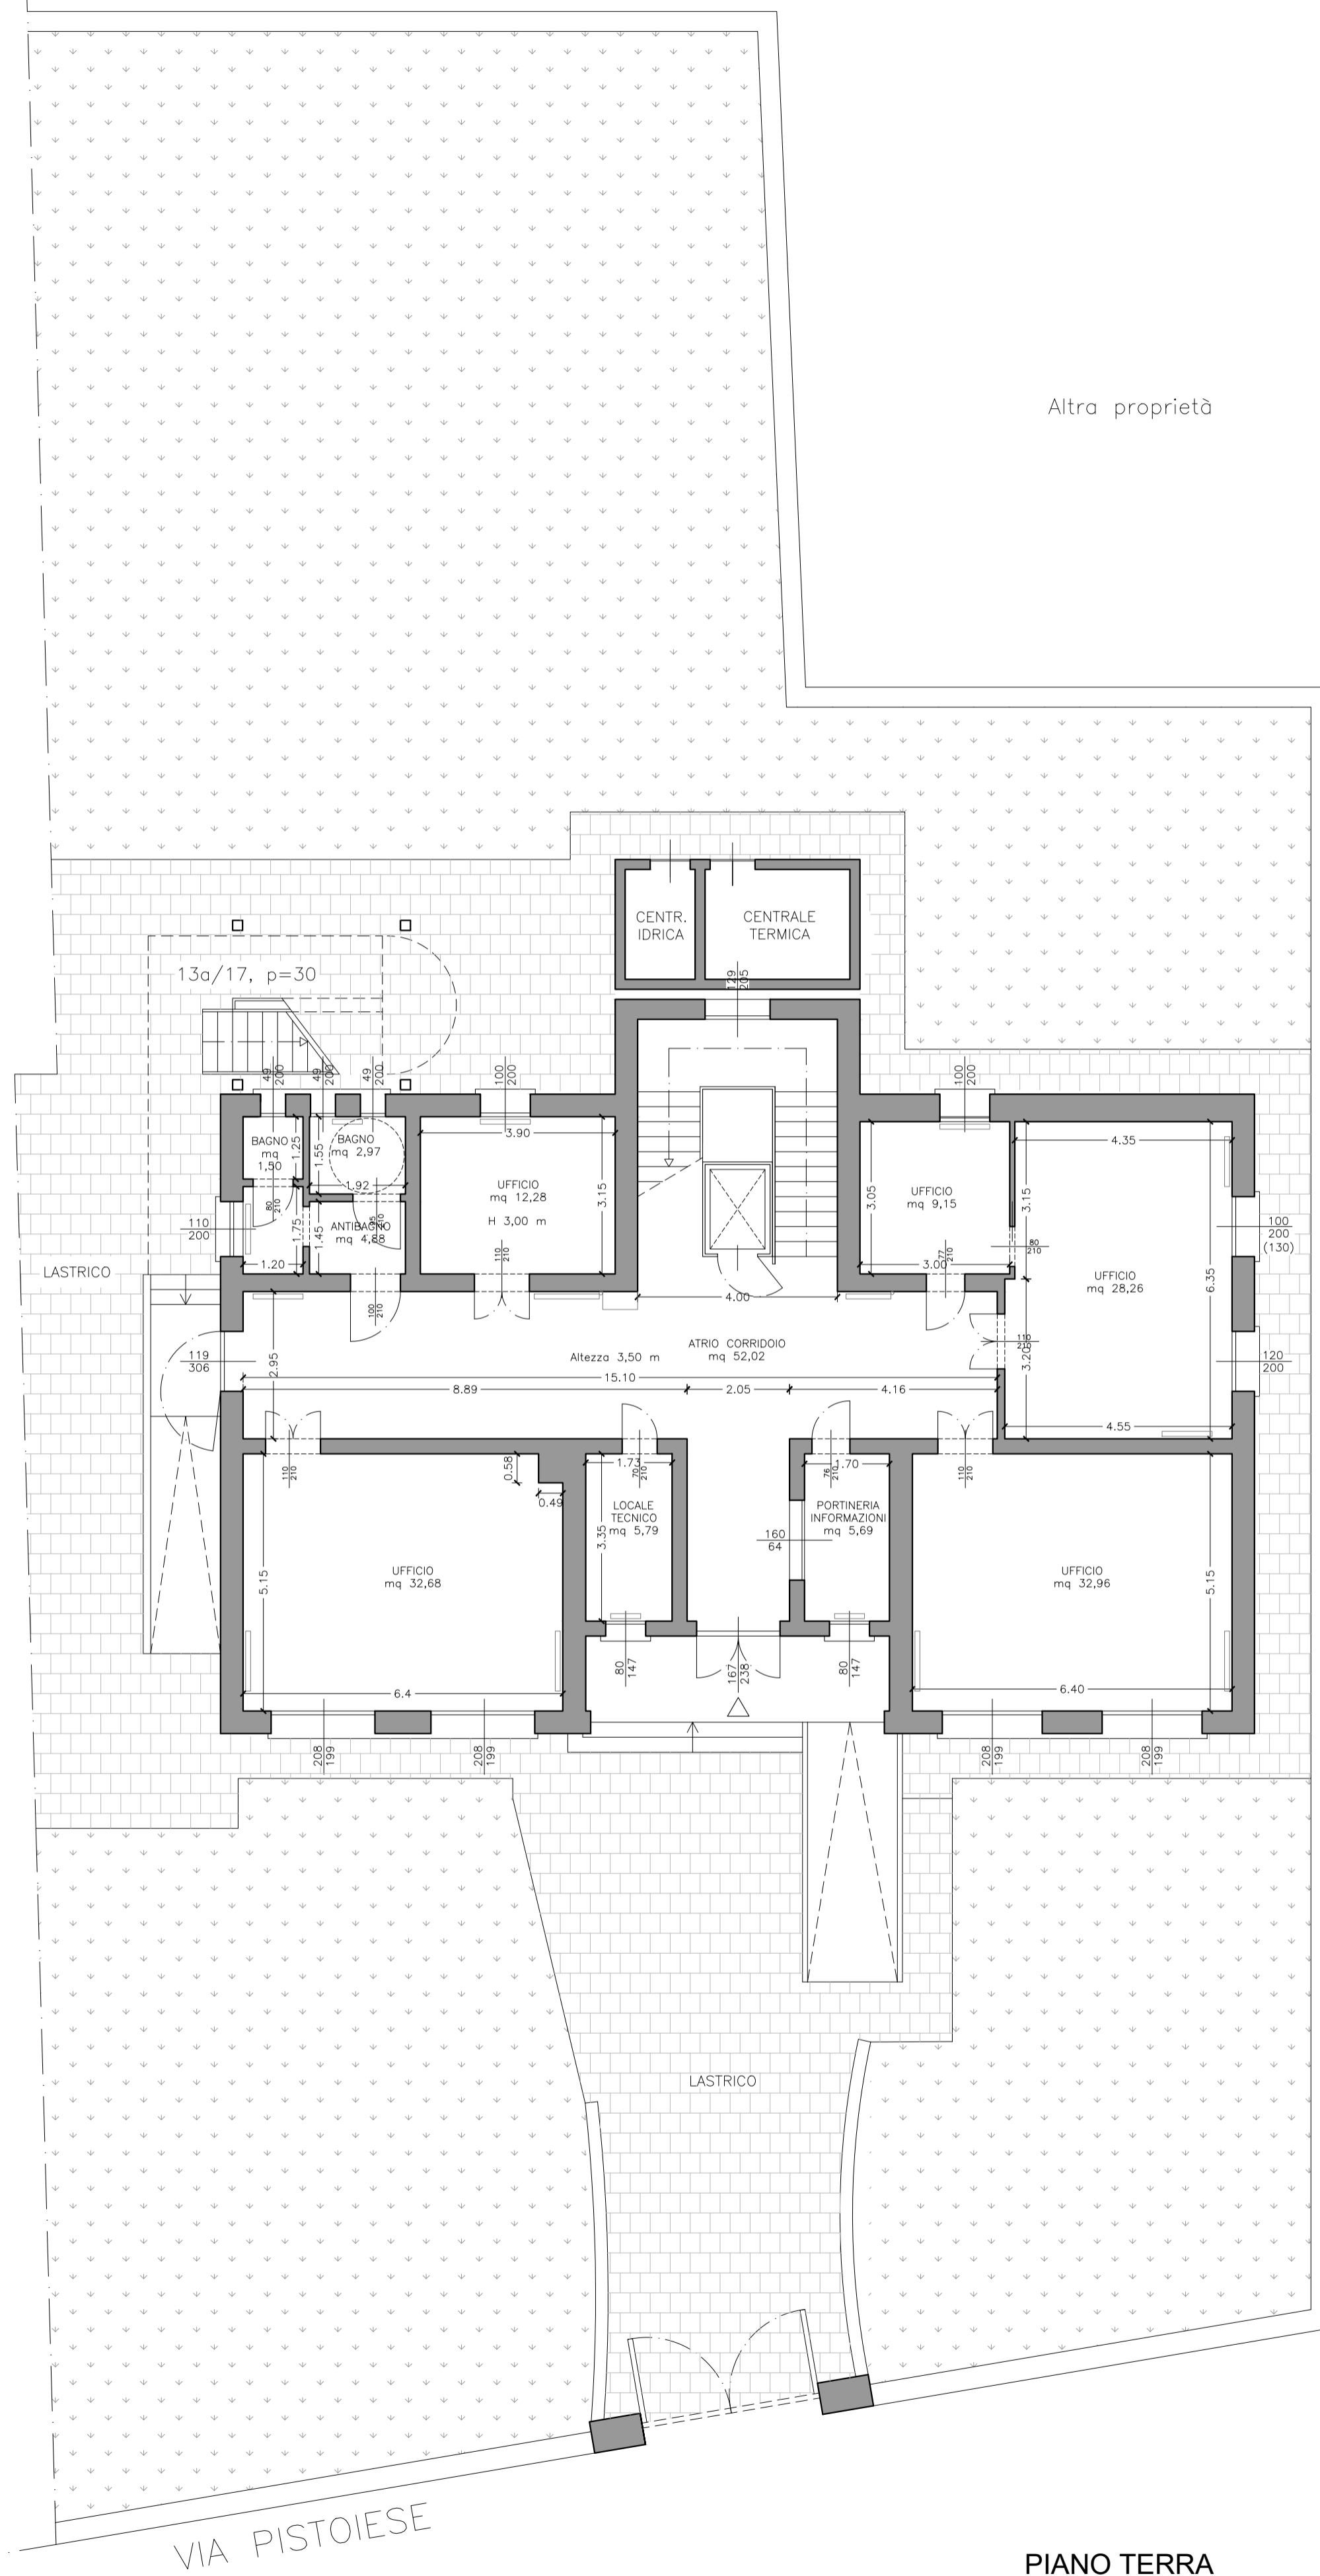


PIANO TERRA

VIA PISTOIESE

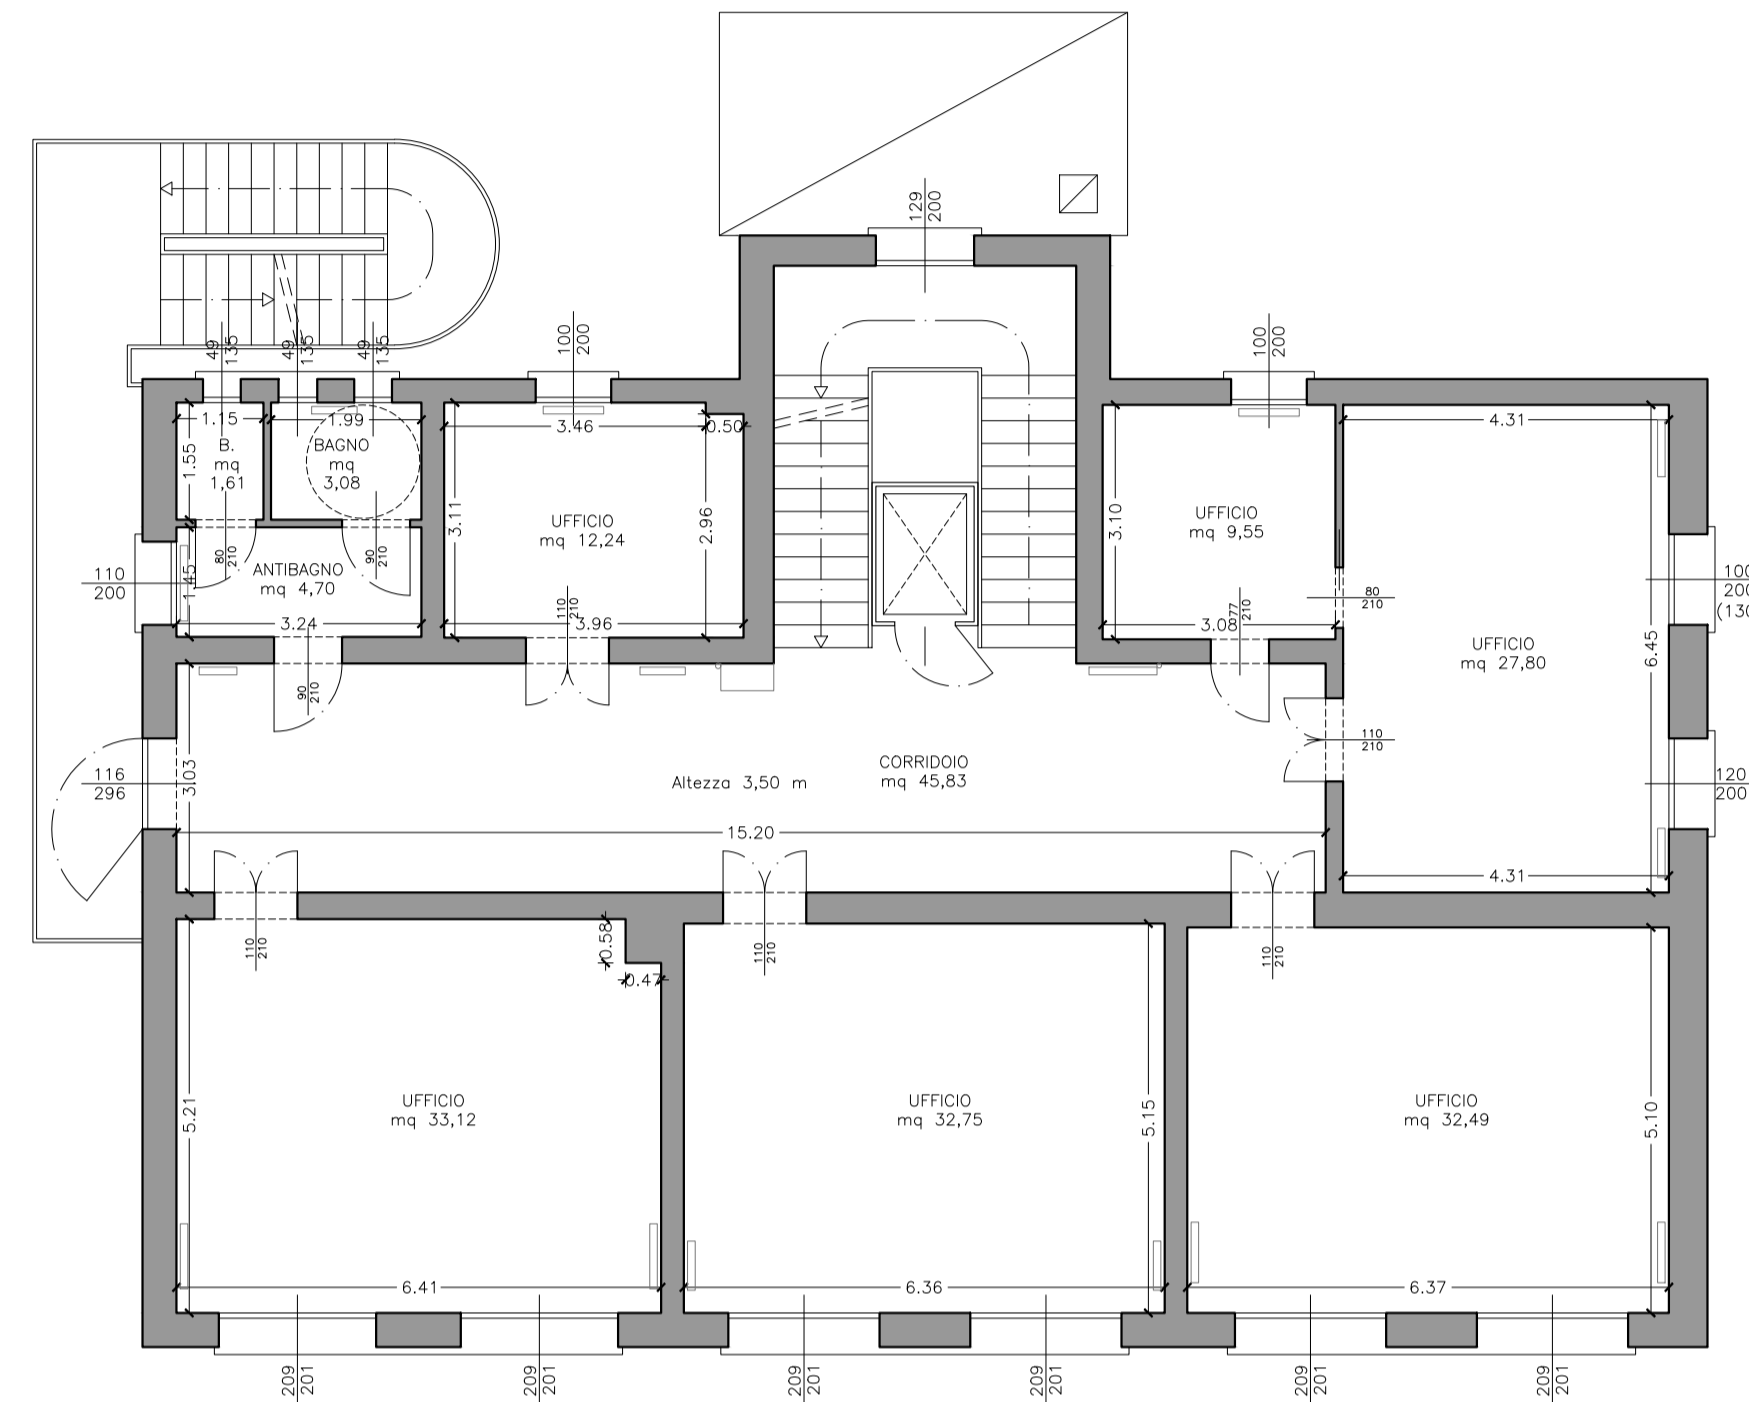

PIANO PRIMO

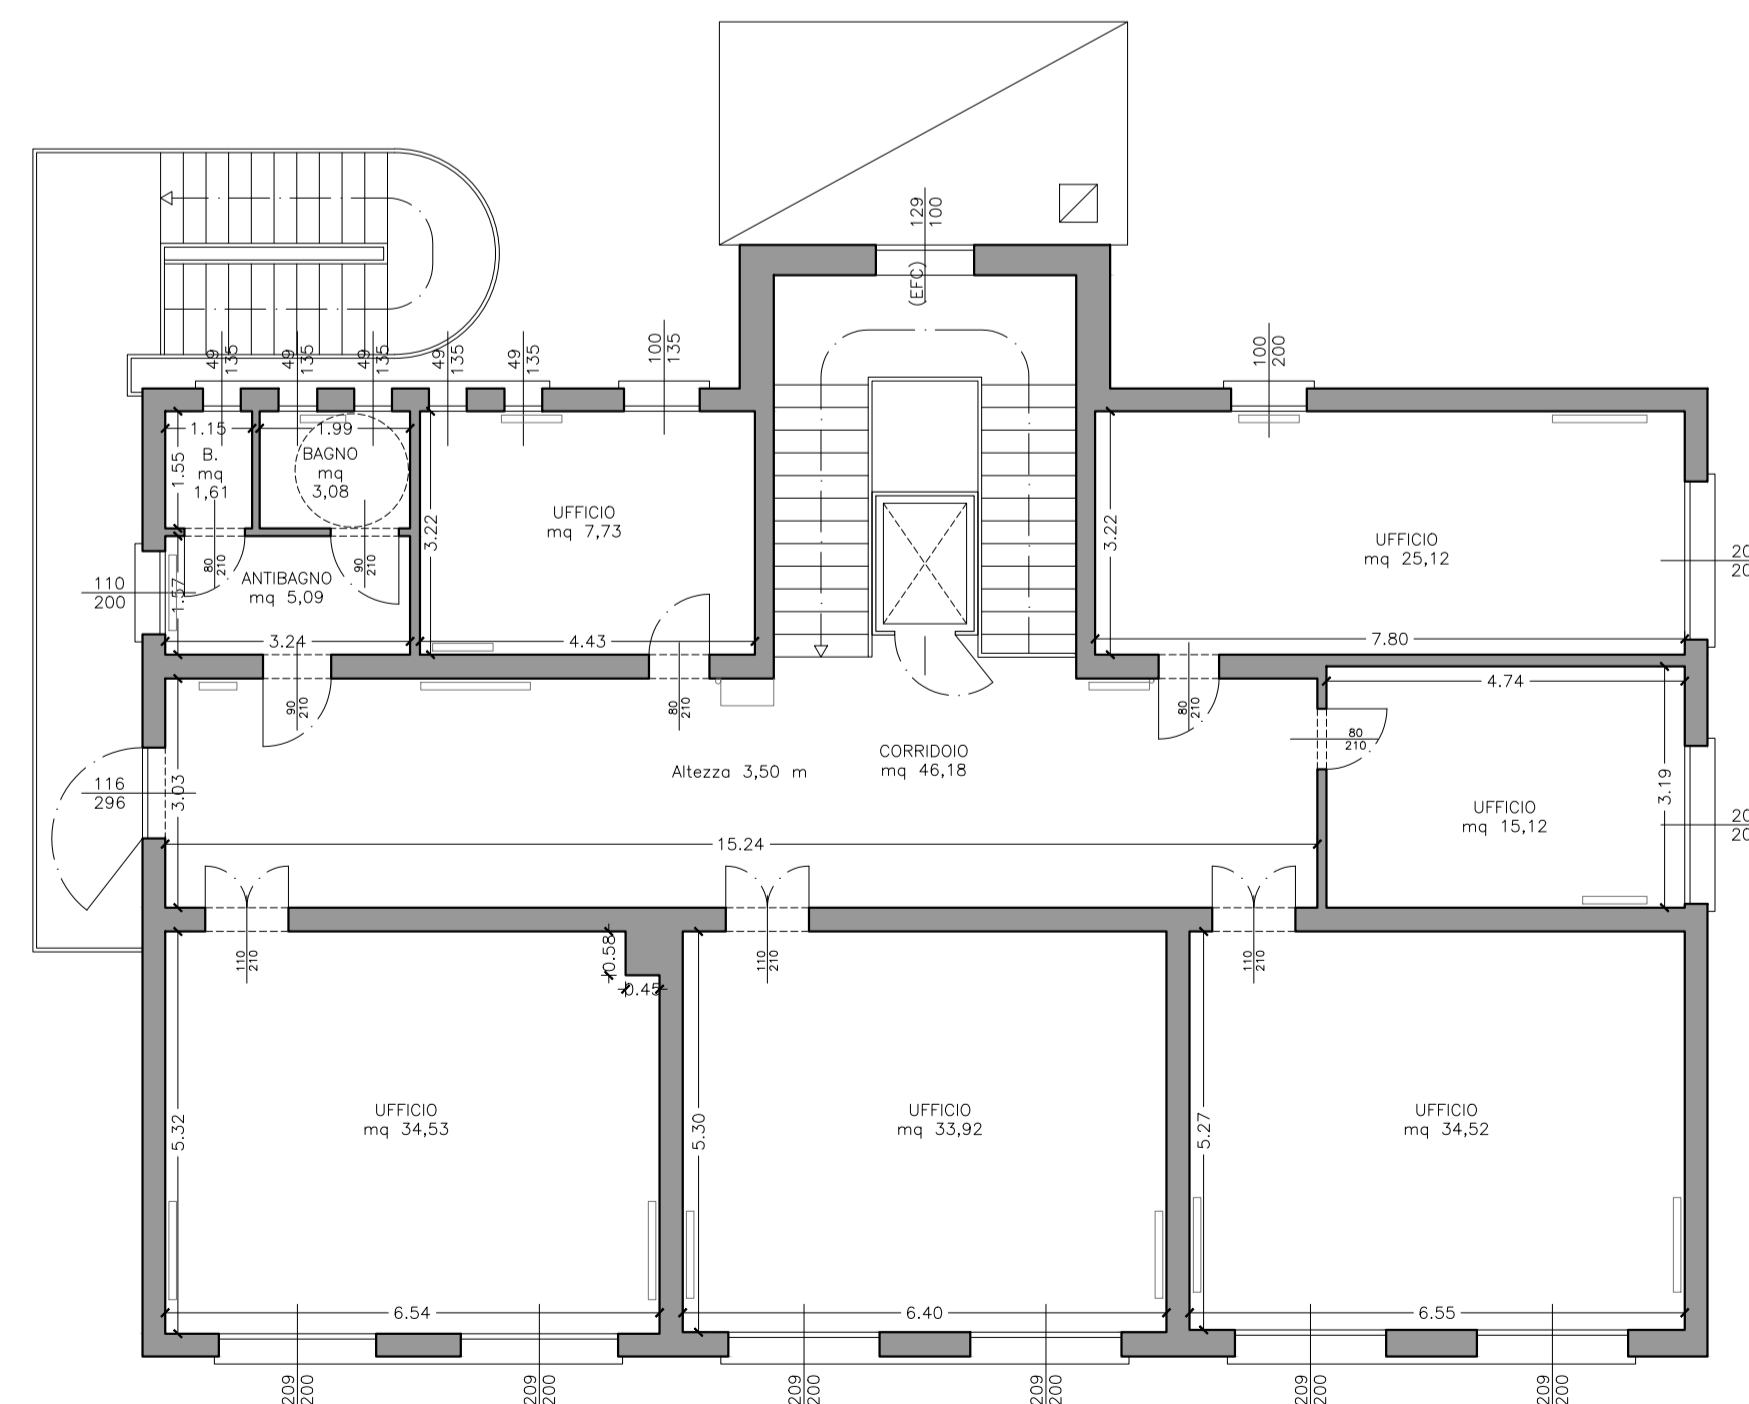

PIANO SECONDO



Progetto:
ex Scuola secondaria di primo grado Don Bosco - cod. Fidia 3120
via Pistoiese, 558/E

Intervento:
Lavori di Ristrutturazione Edilizia
Opere per la rapida messa a disposizione dell'immobile in uso ad A.R.T.I. ex. art. 3 L.56 /1987

Fase: ESECUTIVO

| | |
|-------------------------------------|--|
| Servizio | PP - Edilizia Pubblica |
| Dirigente del Servizio | ing. Maria Teresa CAROSELLA |
| Unità Operativa Complessa | PP3 - Gestione Diagnostica e Manutentiva degli Immobili Comunali |
| Responsabile Unico del Procedimento | ing. Iuri BALDI |

Progettisti

Progettista e D.LL. opere architettoniche
arch. Lorenzo MARRA

Progettista e D.O. impianti elettrici e speciali
p.i. Fabio RINALDI

Coordinatore della Sicurezza in fase di Progettazione
arch. Lorenzo MARRA



TAVOLA A02:
STATO DI PROGETTO

scala di rappresentazione 1:100
Spazio riservato agli uffici:

