
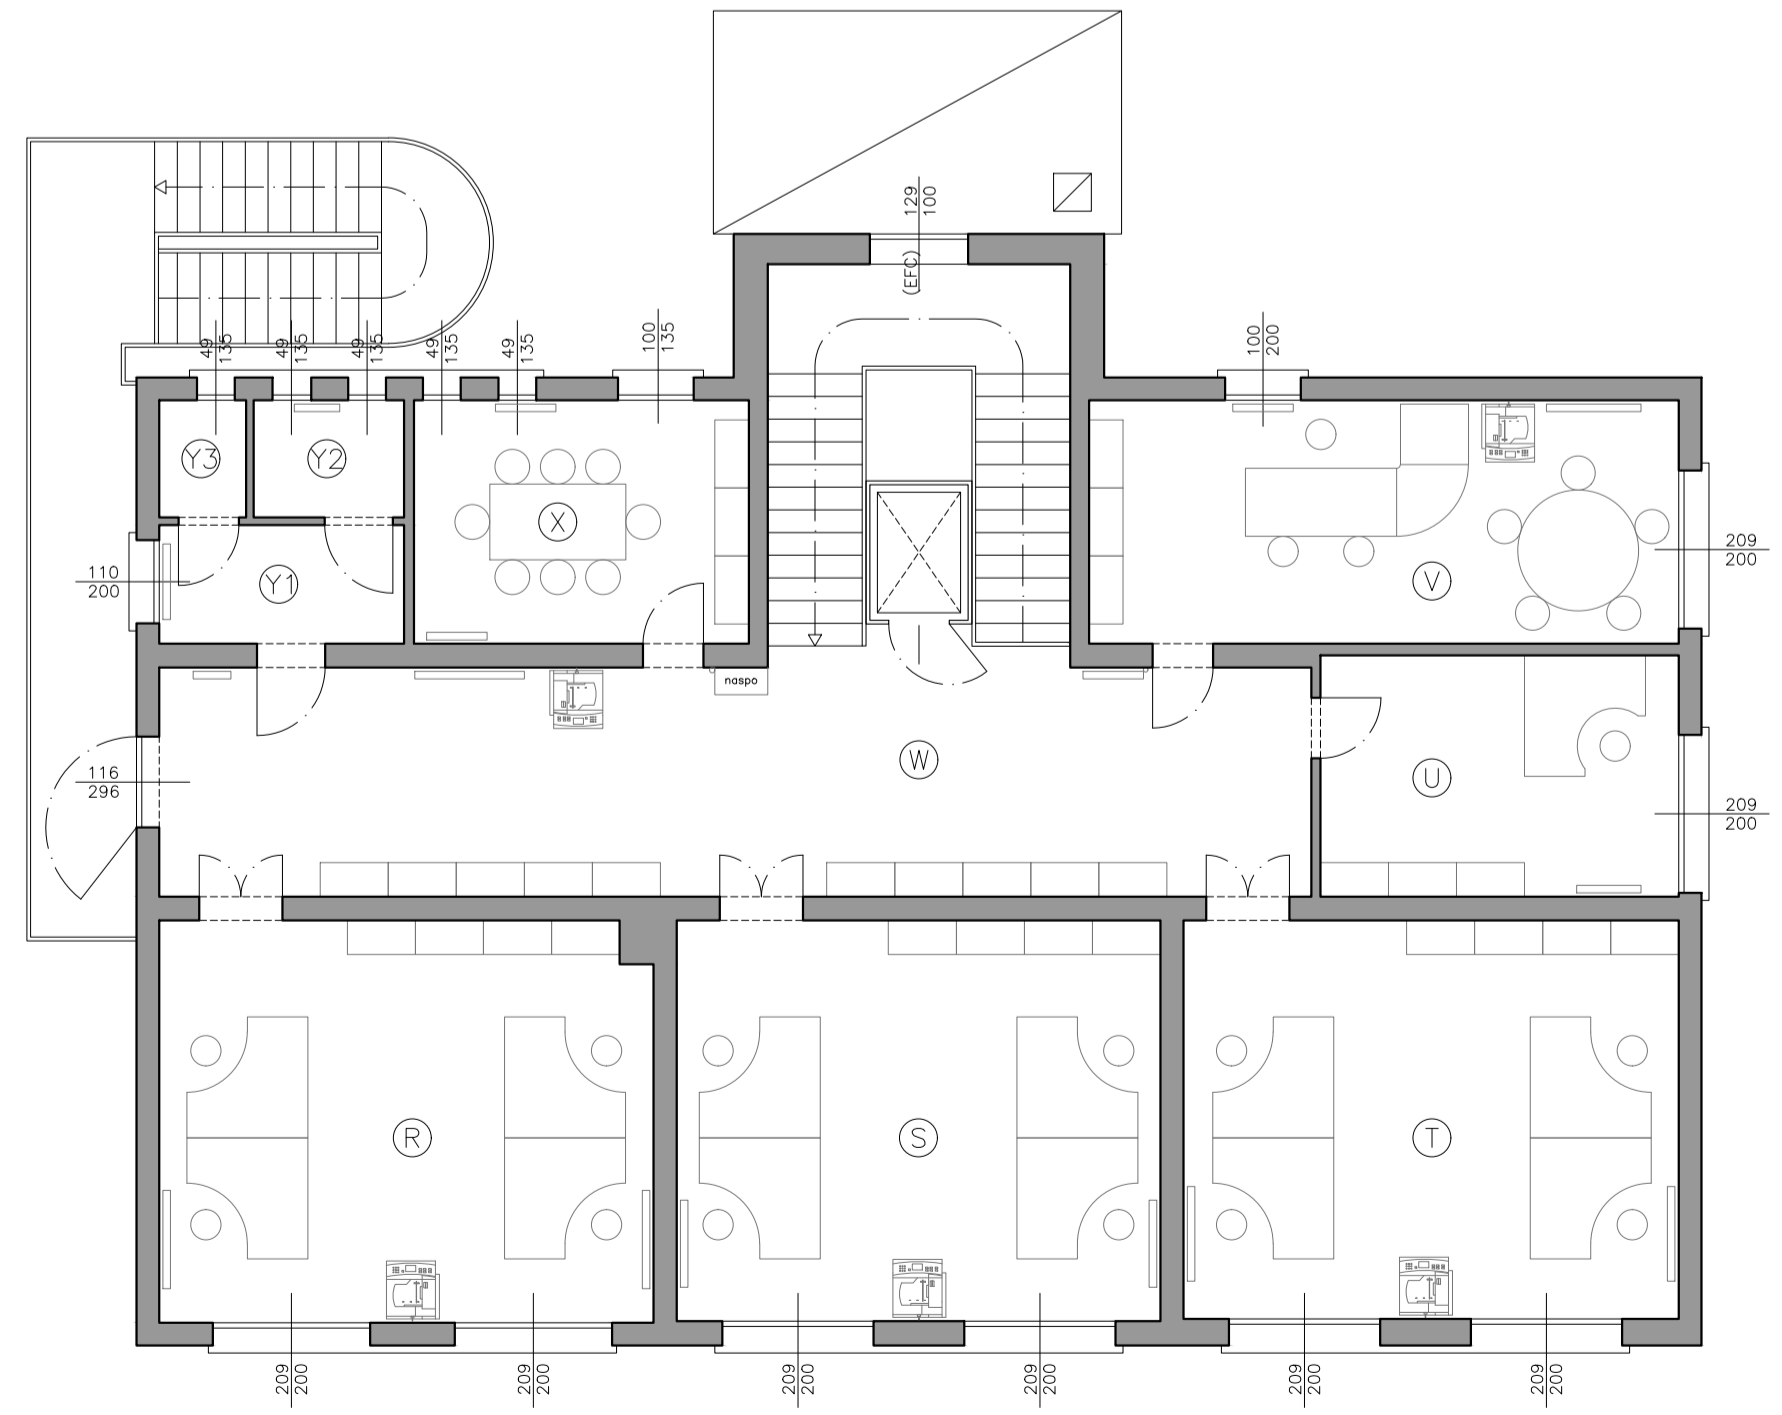
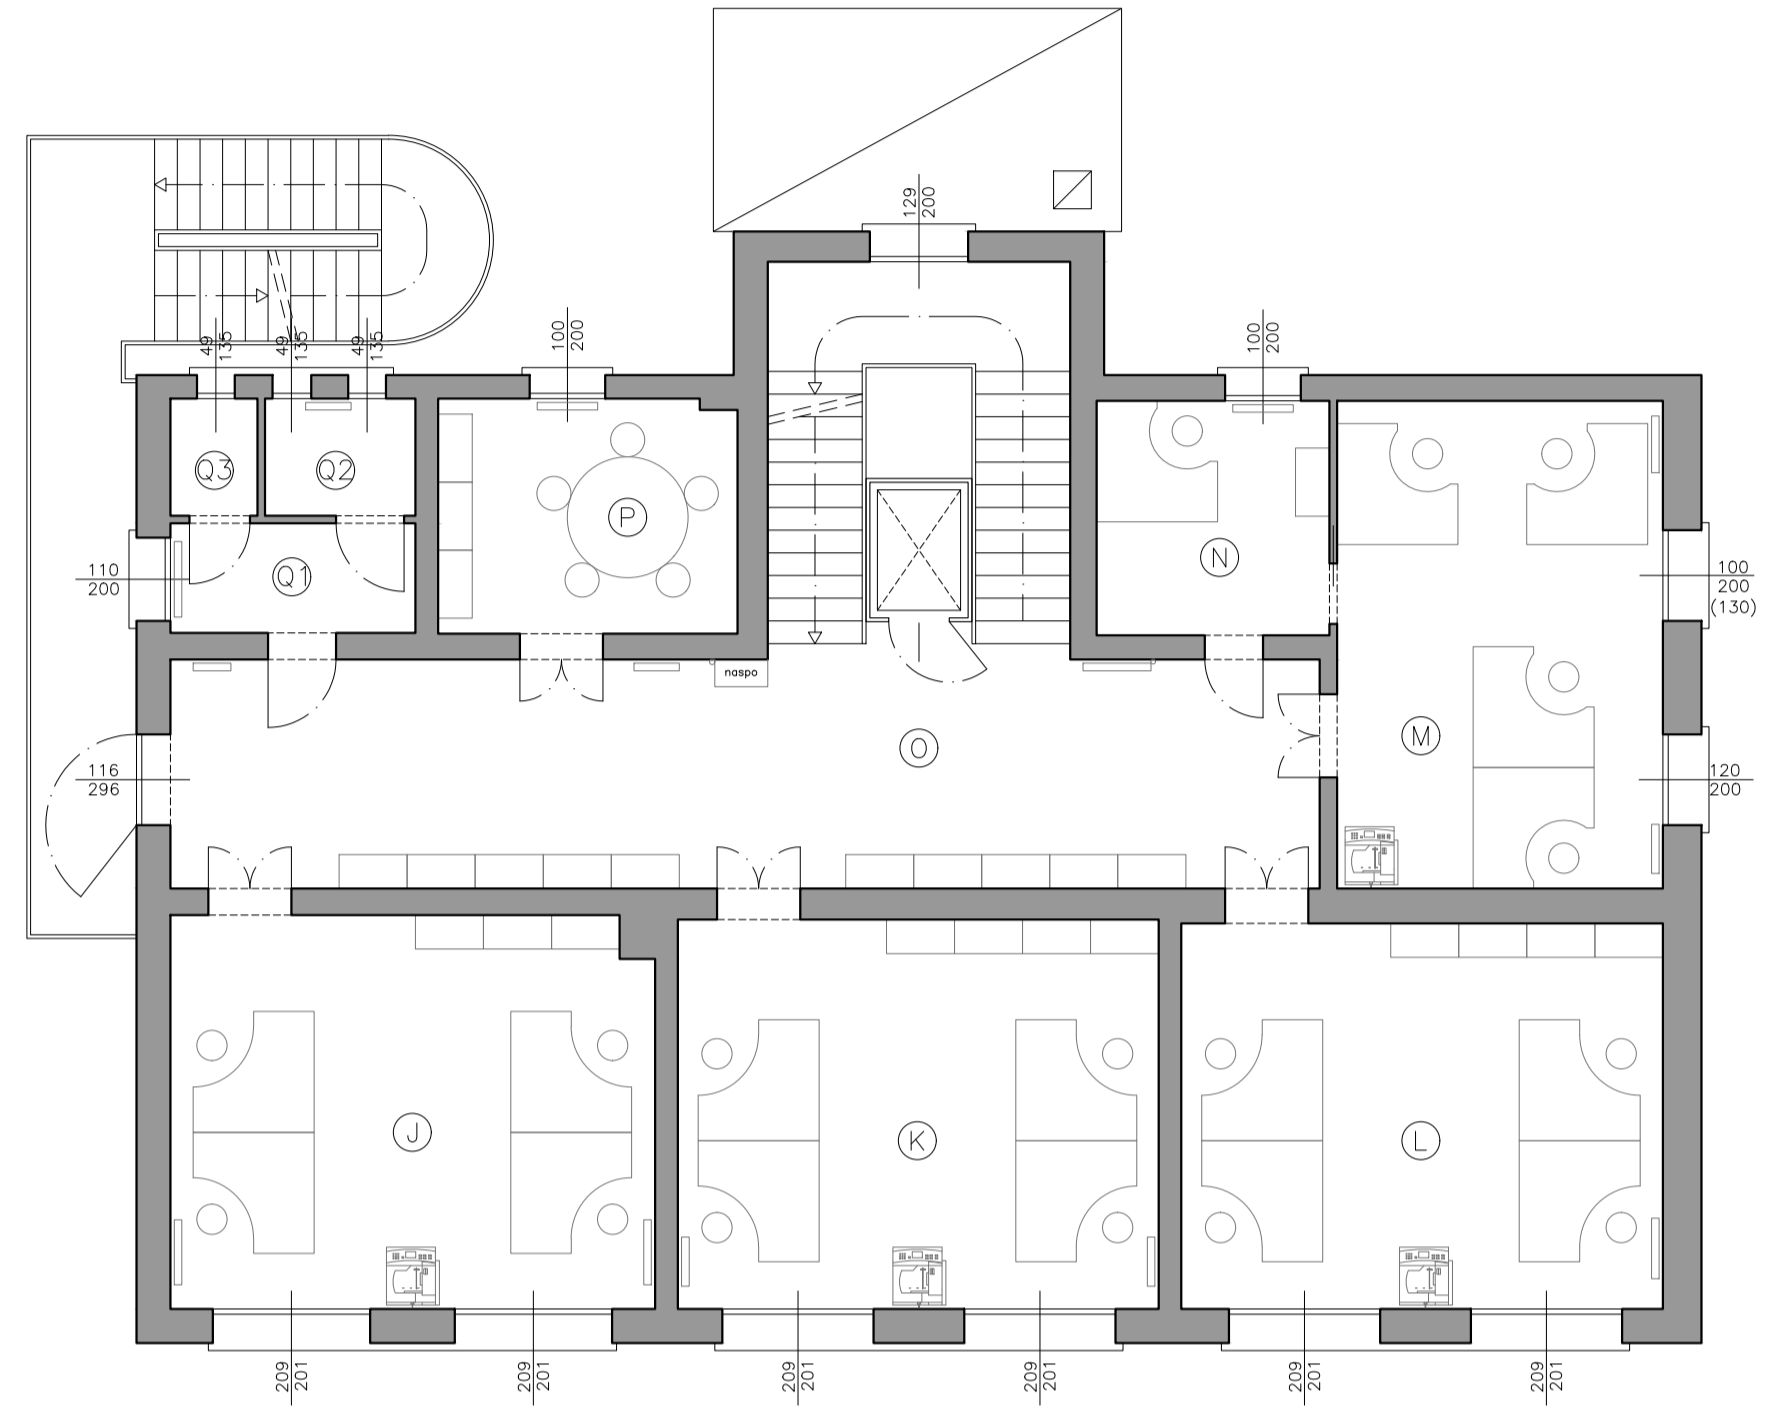


LOC.	PIANO	DESTINAZIONE	CAT.	SUPERFICIE	H	R.A.I. MASSIMO	SUPERFICIE ILLUMINANTE	RAPPORTO ILLUMINANTE	SUPERFICIE AREANTE	RAPPORTO AREANTE
A	Terra	Portineria/informazioni	D2.1	5,69	3,5	8	1,176	4,94	1,176	4,94
B	Terra	Server	D3	5,79	3,5	12	1,176	4,92	1,176	4,92
C	Terra	Atrio - Corridoio	D2.1	52,02	3,5	8	10,196	5,10	10,196	5,10
D	Terra	Accoglienza/orientamento	D2.1	32,68	3,5	8	8,278	3,95	8,278	3,95
E	Terra	Accoglienza/orientamento	D2.1	32,96	3,5	8	8,278	3,98	8,278	3,98
F	Terra	Collocamento mirato	D2.1	28,26	3,5	8	4,4	6,42	3,7	7,64
G	Terra	Coordinamento	D2.1	9,15	3,5	8	2	4,58	2	4,58
H	Terra	Autoconsultazione	D2.1	12,28	3	8	2	6,14	2	6,14
I1	Terra	Antibagno	D3	2,78	3	12	2,2	1,26	2,2	1,26
I2	Terra	Bagno accessibile	D3	2,97	3	12	1,960	1,52	1,176	2,53
I3	Terra	Bagno	D3	1,5	3	12	0,980	1,53	0,588	2,55
J	Primo	Orientamento Mediazione	D2.1	33,12	3,5	8	8,402	3,94	8,402	3,94
K	Primo	Orientamento Mediazione	D2.1	32,75	3,5	8	8,402	3,90	8,402	3,90
L	Primo	Orientamento Mediazione	D2.1	32,49	3,5	8	8,402	3,87	8,402	3,87
M	Primo	Diritto Dovere	D2.1	27,8	3,5	8	4,400	6,32	3,700	7,51
N	Primo	Coordinamento	D2.1	9,55	3,5	8	2,000	4,78	2,000	4,78
O	Primo	Corridoio	D3	45,83	3,5	12	6,014	7,62	6,014	7,62
P	Primo	Saletta riunioni	D2.1	12,24	3,5	8	2,000	6,12	2,000	6,12
Q1	Primo	Antibagno	D3	4,7	3	12	2,200	2,14	2,200	2,14
Q2	Primo	Bagno accessibile	D3	3,08	3	12	1,323	2,33	0,662	4,66
Q3	Primo	Bagno	D3	1,61	3	12	0,662	2,43	0,331	4,87
R	Secondo	Tirocini	D2.1	34,53	3,5	8	8,360	4,13	8,360	4,13
S	Secondo	Tirocini	D2.1	33,92	3,5	8	8,360	4,06	8,360	4,06
T	Secondo	Amministrazione	D2.1	34,52	3,5	8	8,360	4,13	8,360	4,13
U	Secondo	Segreteria Amministrazione	D2.1	15,12	3,5	8	4,180	3,62	4,180	3,62
V	Secondo	Direzione	D2.1	25,12	3,5	8	6,180	4,06	6,180	4,06
W	Secondo	Corridoio	D3	46,18	3,5	12	4,724	9,78	4,724	9,78
X	Secondo	Saletta riunioni	D2.1	14,26	3,5	8	3,323	4,29	3,323	4,29
Y1	Secondo	Antibagno	D3	5,08	3	12	2,200	2,31	2,200	2,31
Y2	Secondo	Bagno accessibile	D3	3,08	3	12	1,323	2,33	0,662	4,66
Y3	Secondo	Bagno	D3	1,61	3	12	0,662	2,43	0,331	4,87

**DESTINAZIONI LOCALI E CARATTERISTICHE DIMENSIONALI**

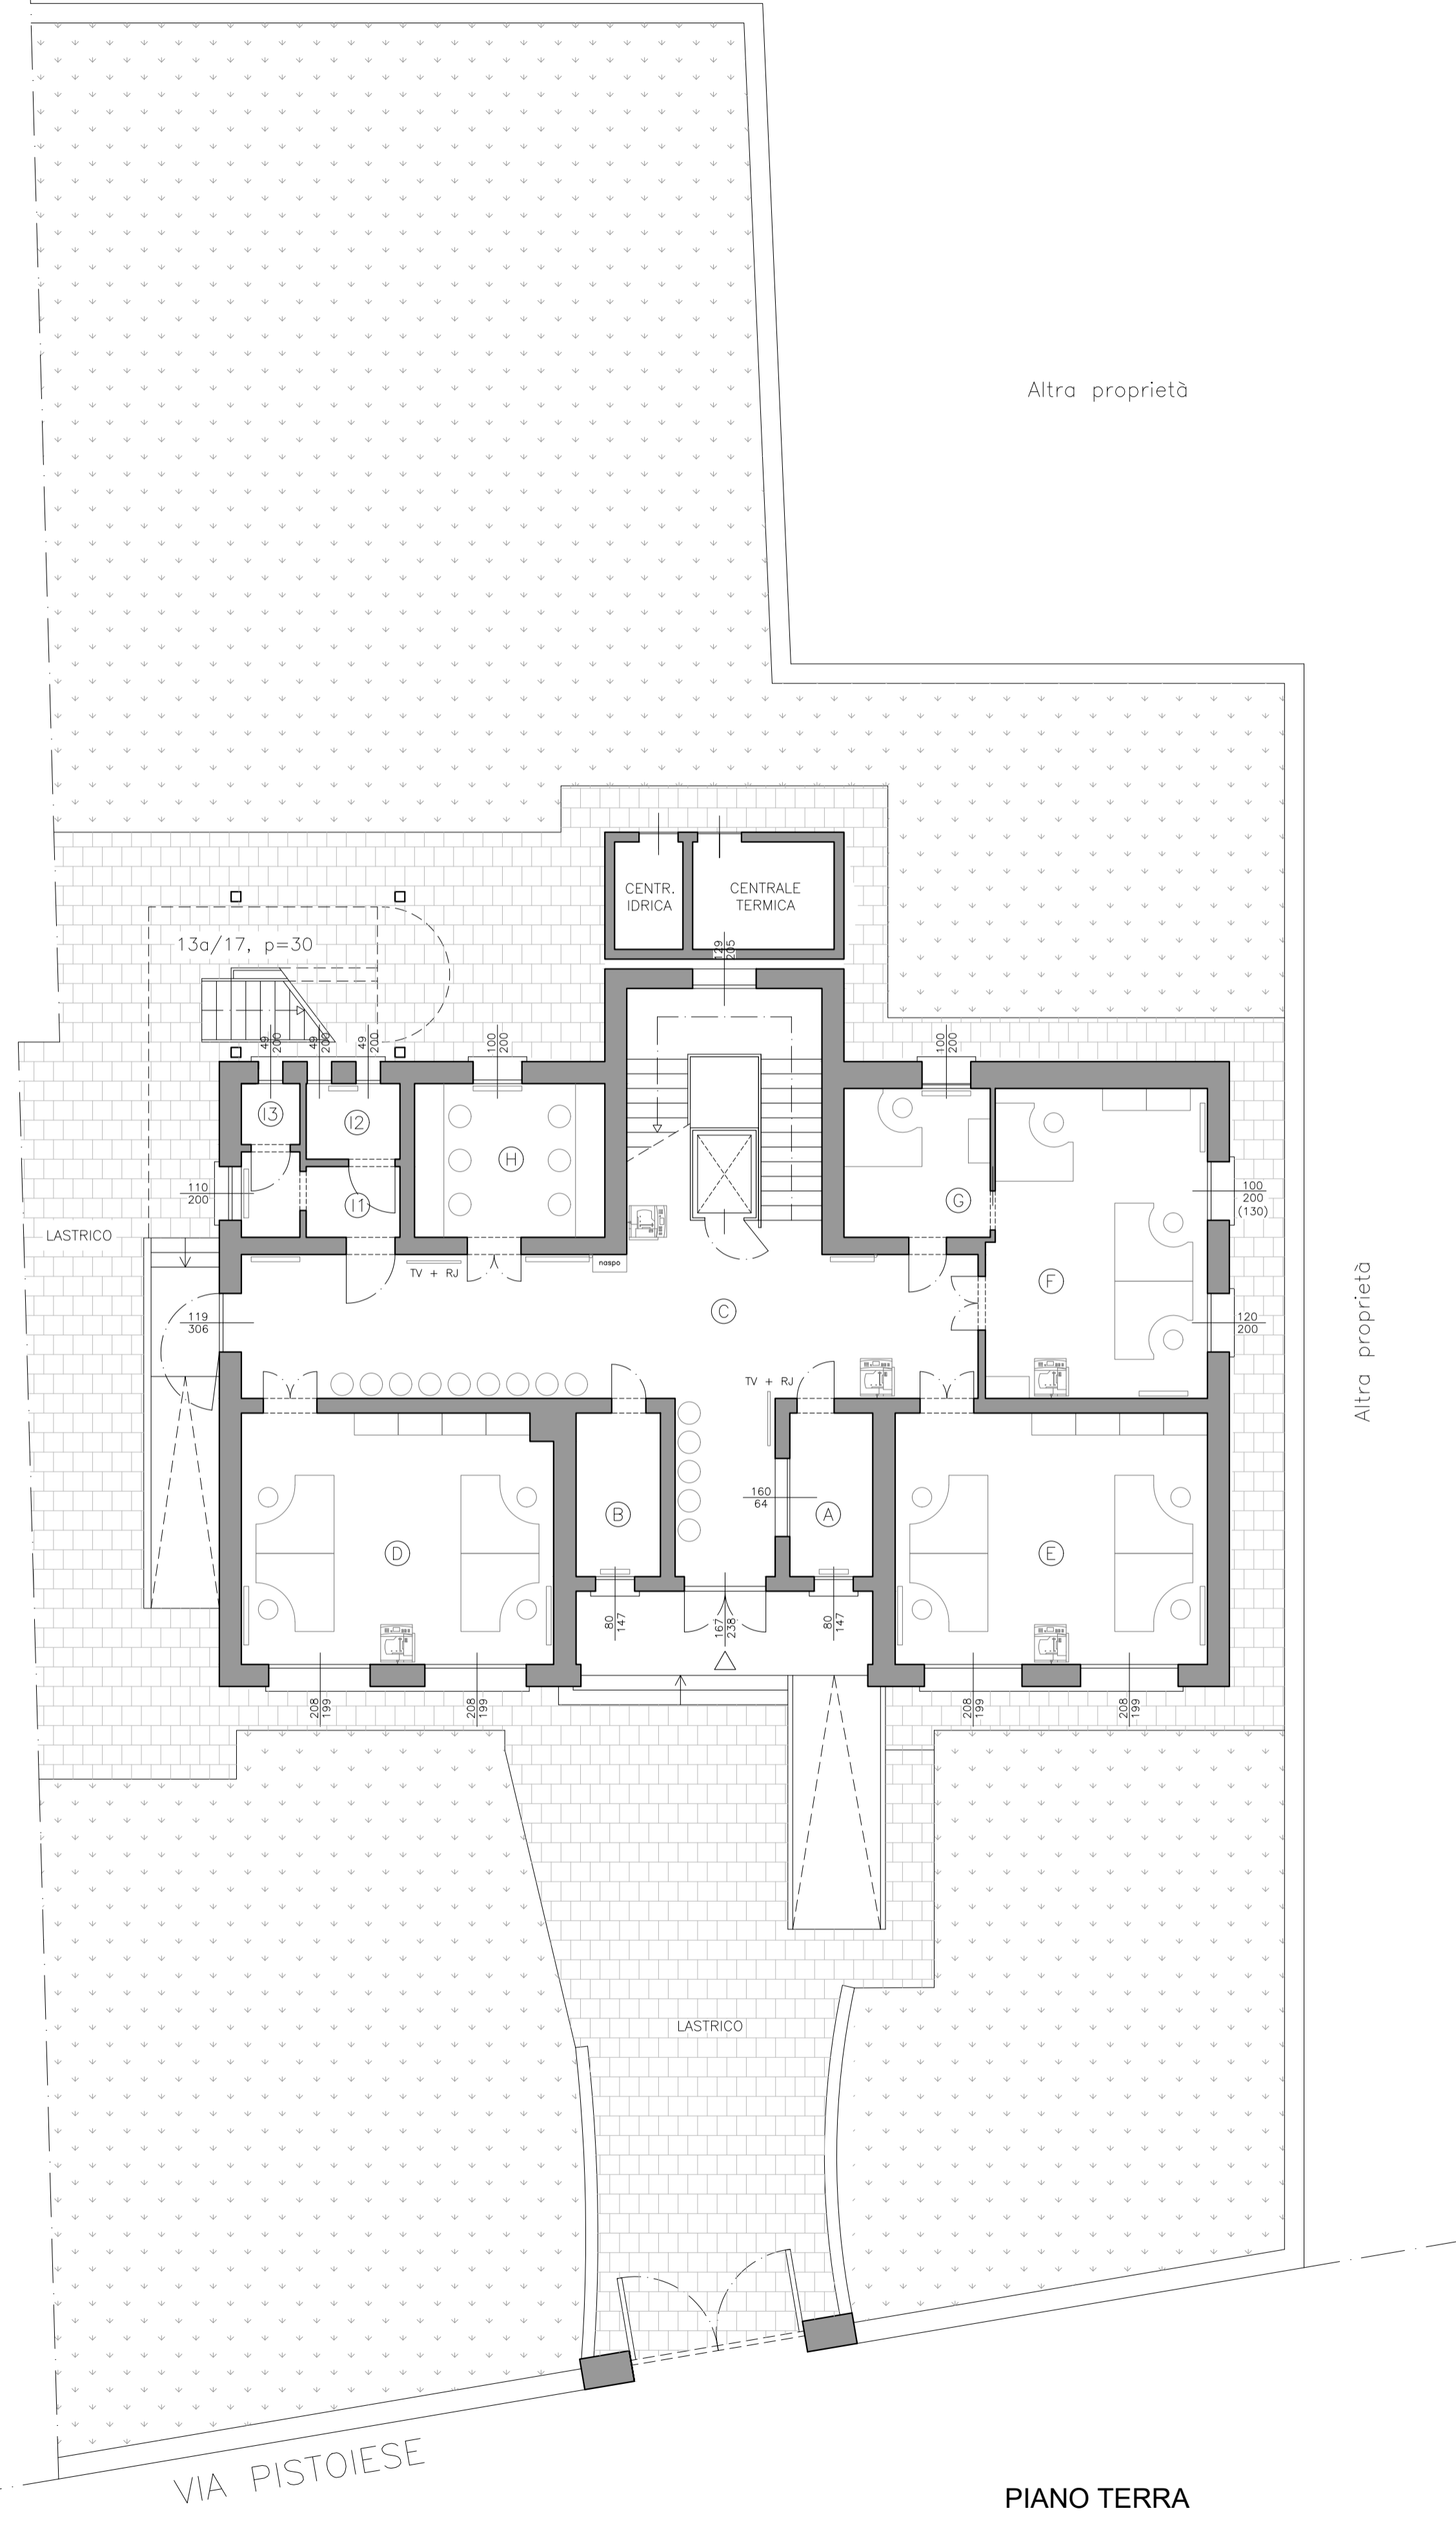

**Progetto:**  
ex Scuola secondaria di primo grado Don Bosco - cod. Fidia 3120  
via Pistoiese, 558/E

**Intervento:**  
Lavori di Ristrutturazione Edilizia  
Opere per la rapida messa a disposizione dell'immobile in uso ad A.R.T.I. ex. art. 3 L.56 /1987

**Fase: ESECUTIVO**

Servizio	<b>PP - Edilizia Pubblica</b>
Dirigente del Servizio	<b>ing. Maria Teresa CAROSELLA</b>
Unità Operativa Complessa	<b>PP3 - Gestione Diagnostica e Manutentiva degli Immobili Comunali</b>
Responsabile Unico del Procedimento	<b>ing. Iuri BALDI</b>

**Progettisti**

Progettista e D.LL. opere architettoniche  
**arch. Lorenzo MARRA**

Progettista e D.O. impianti elettrici e speciali  
**p.i. Fabio RINALDI**

Coordinatore della Sicurezza in fase di Progettazione  
**arch. Lorenzo MARRA**



**TAVOLA A03:**  
**STATO DI PROGETTO**  
Destinazioni e arredi

scale di rappresentazione 1:100

Spazio riservato agli uffici: