

Progettato:  
 ex Scuola secondario di primo grado Don Bosco – cod. Fido 3120  
 via Piolotese, 559/E

Interventi: Ristrutturazione Edifica  
 Opere per la rapida messa a disposizione dell'immobile in uso ad A.R.T.I. ex art. 3 L.56 /1987  
 Fase: ESECUTIVO

Servizio: PP – Edilizia Pubblica  
 Dirigente del Servizio: Ing. Maria Teresa CAROSELLA  
 Unità Operativa Complessa: P03 – Gestione Diagnostica e Manuteniva degli Immobili Comunali  
 Responsabile unico del Procedimento: Ing. Iuri BALDI


**Progettisti**

Progettista e D.L.S. opere architettoniche  
 arch. Lorenza MARRA  
 Progettista e D.O. impianti elettrici e speciali  
 P.L. Fabio BINALDI  
 Coordinatore della Sicurezza in fase di Progettazione  
 arch. Lorenza MARRA


IMPIANTO ELETTRICO  
 distribuzione planimetrica "livello  
 pavimento"  
 TAVOLA B01  
 Scatole tarantole agli uffici

© Copyright Comune di Prato - Servizio Edilizia Pubblica  
 è vietata la riproduzione anche parziale del documento


data: Luglio 2019

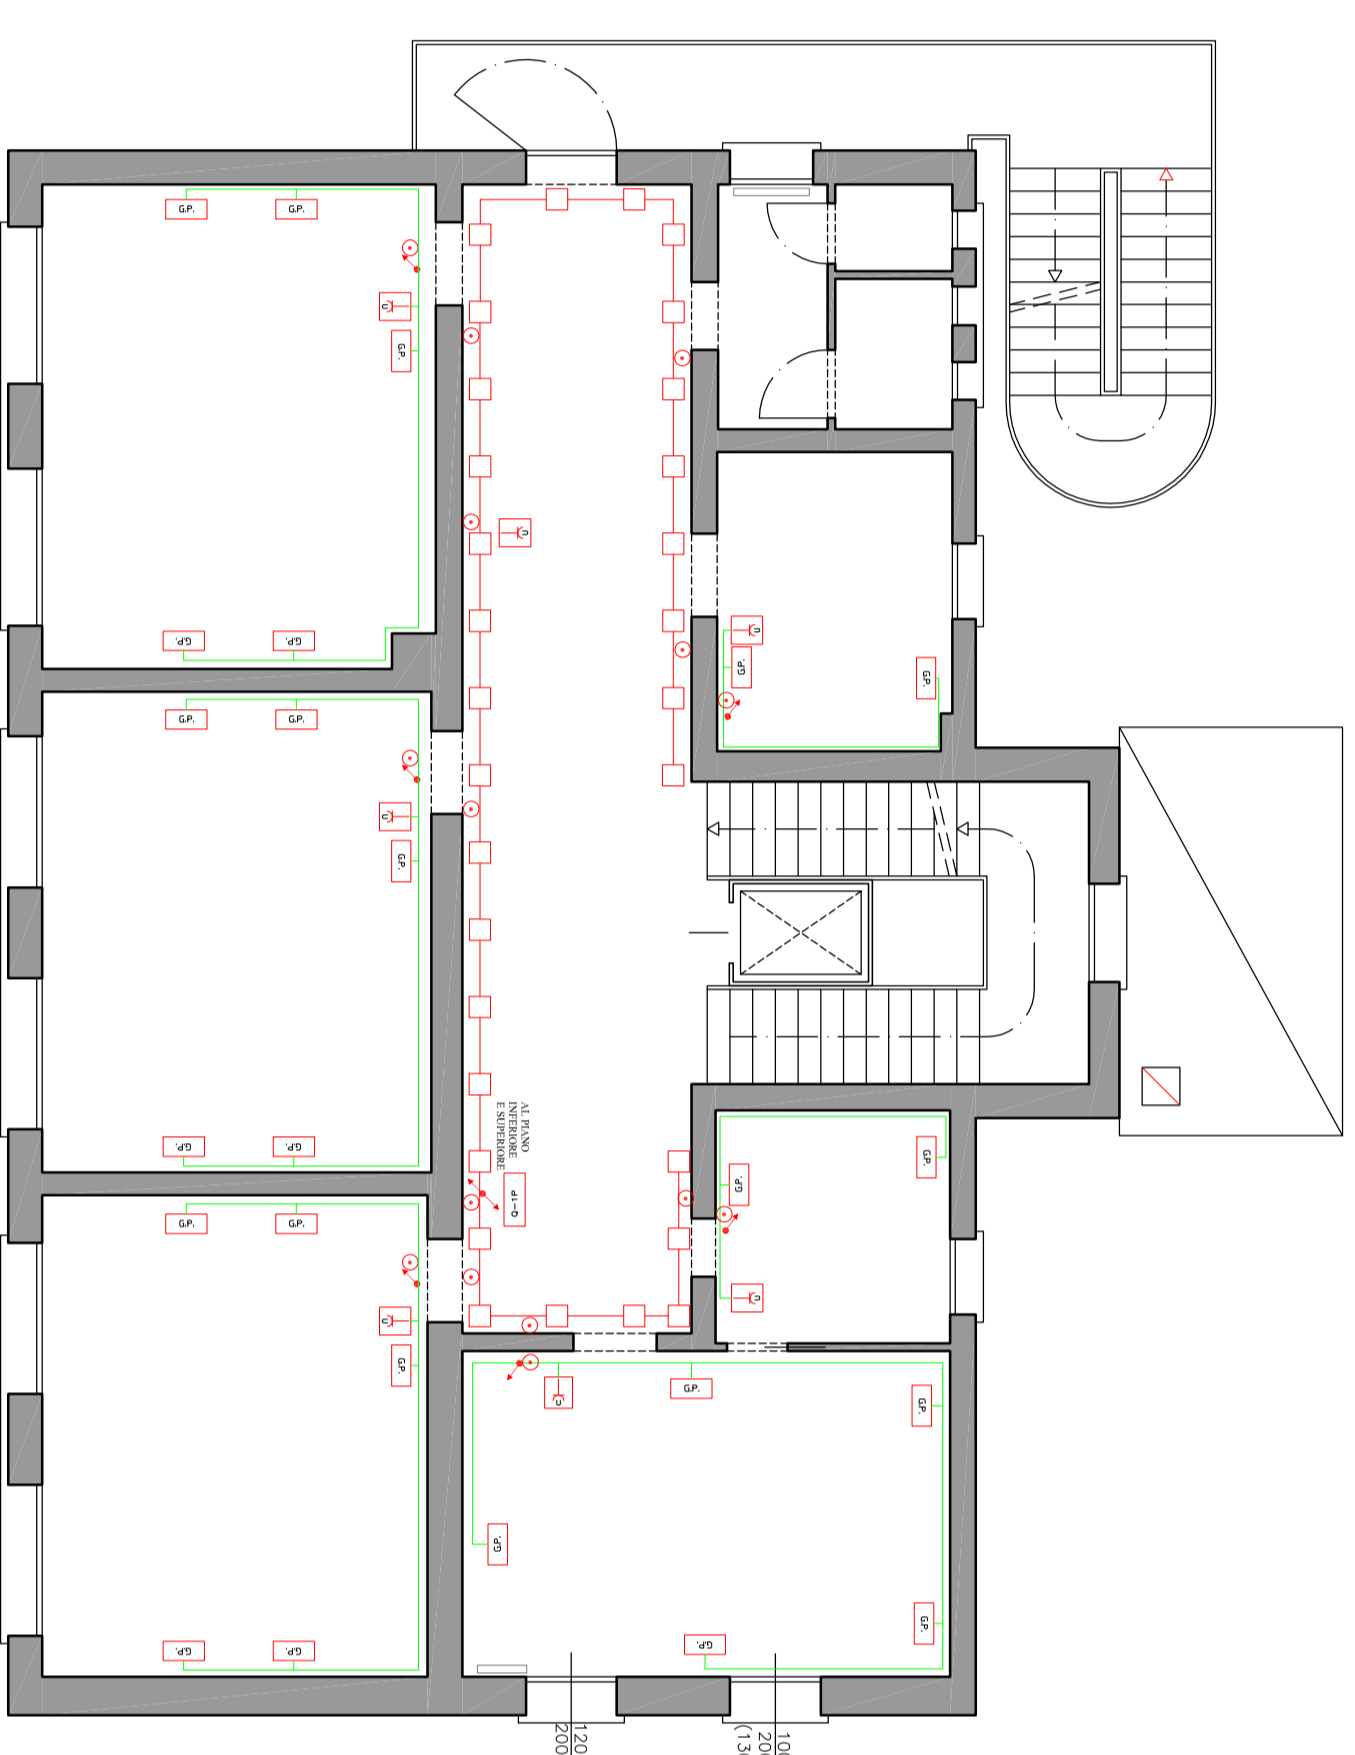

PIANO PRIMO

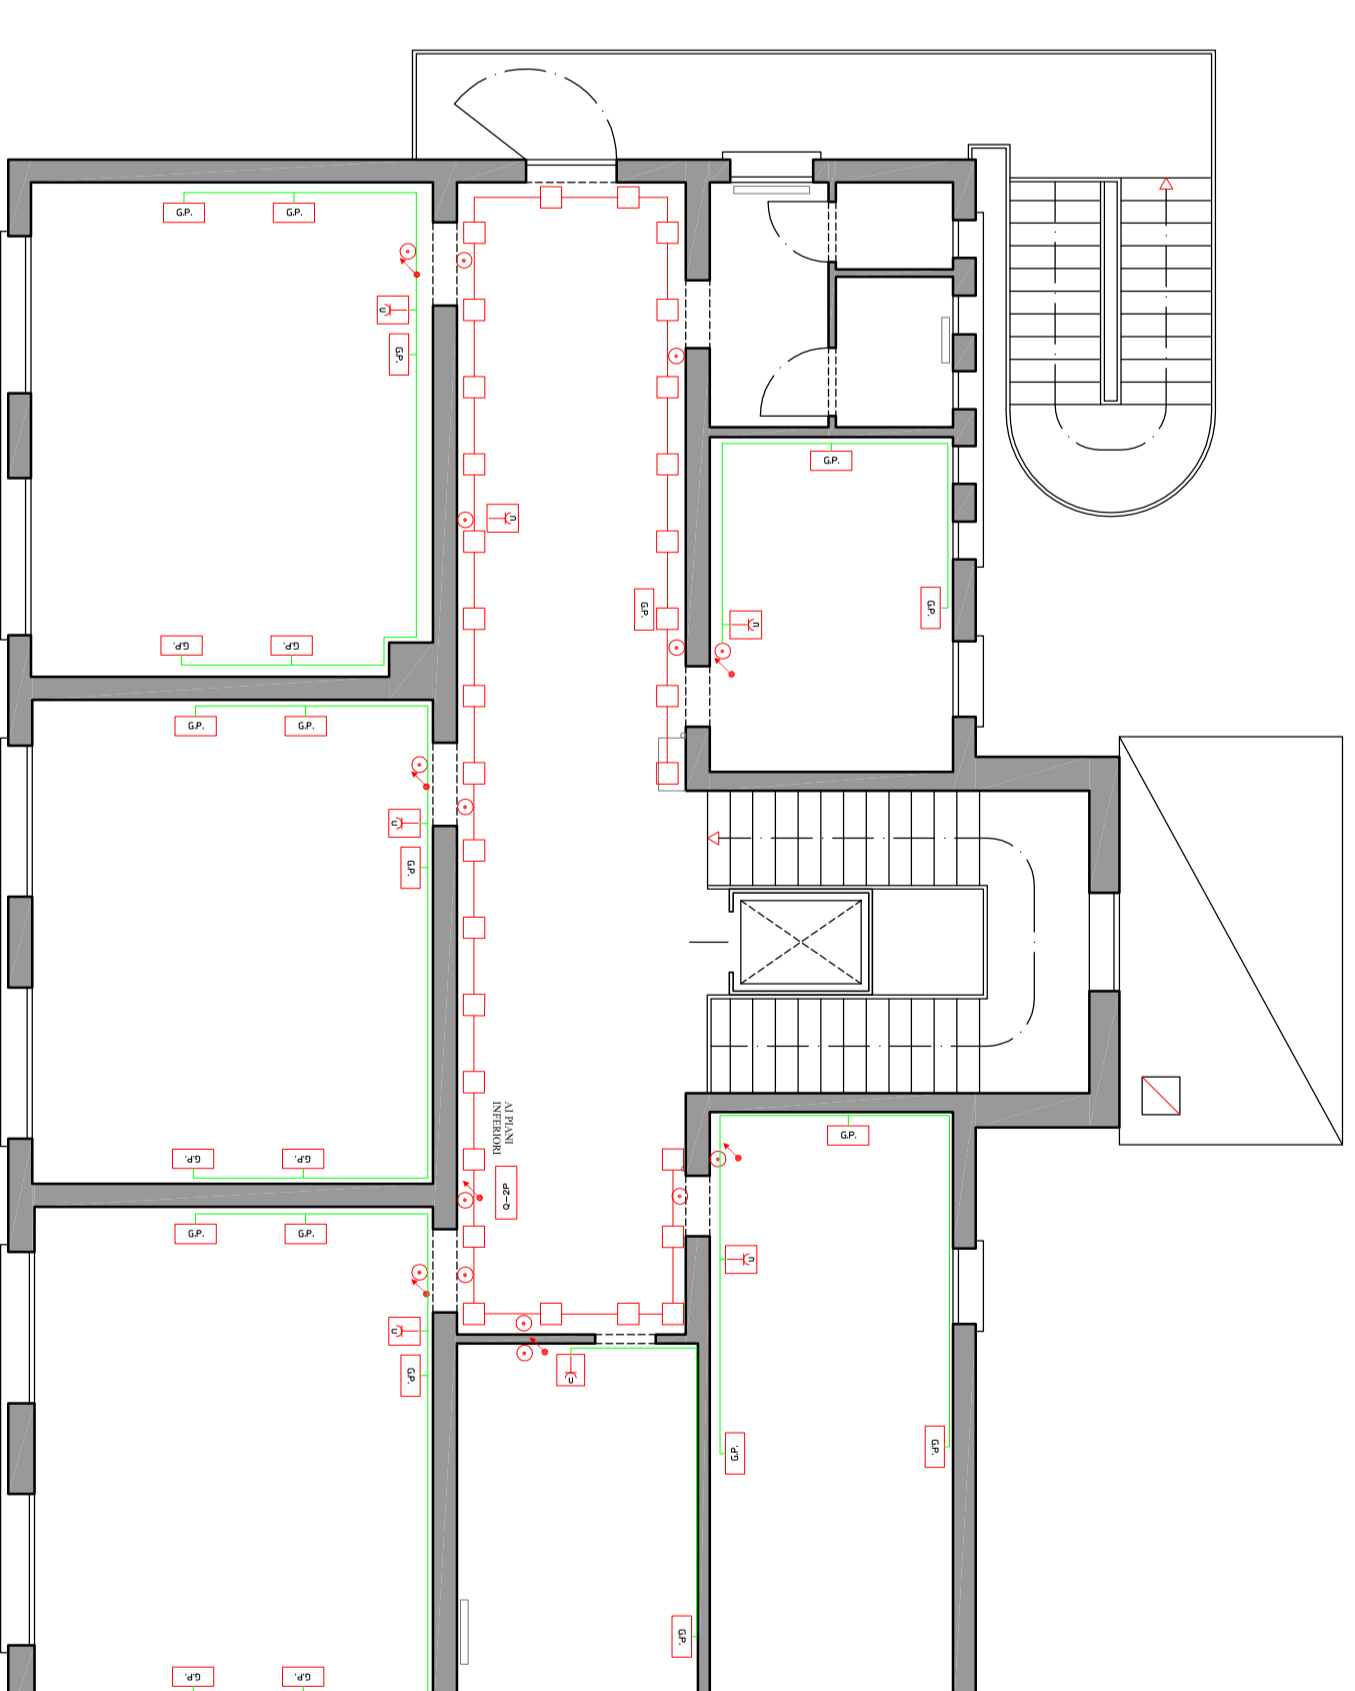

PIANO SECONDO

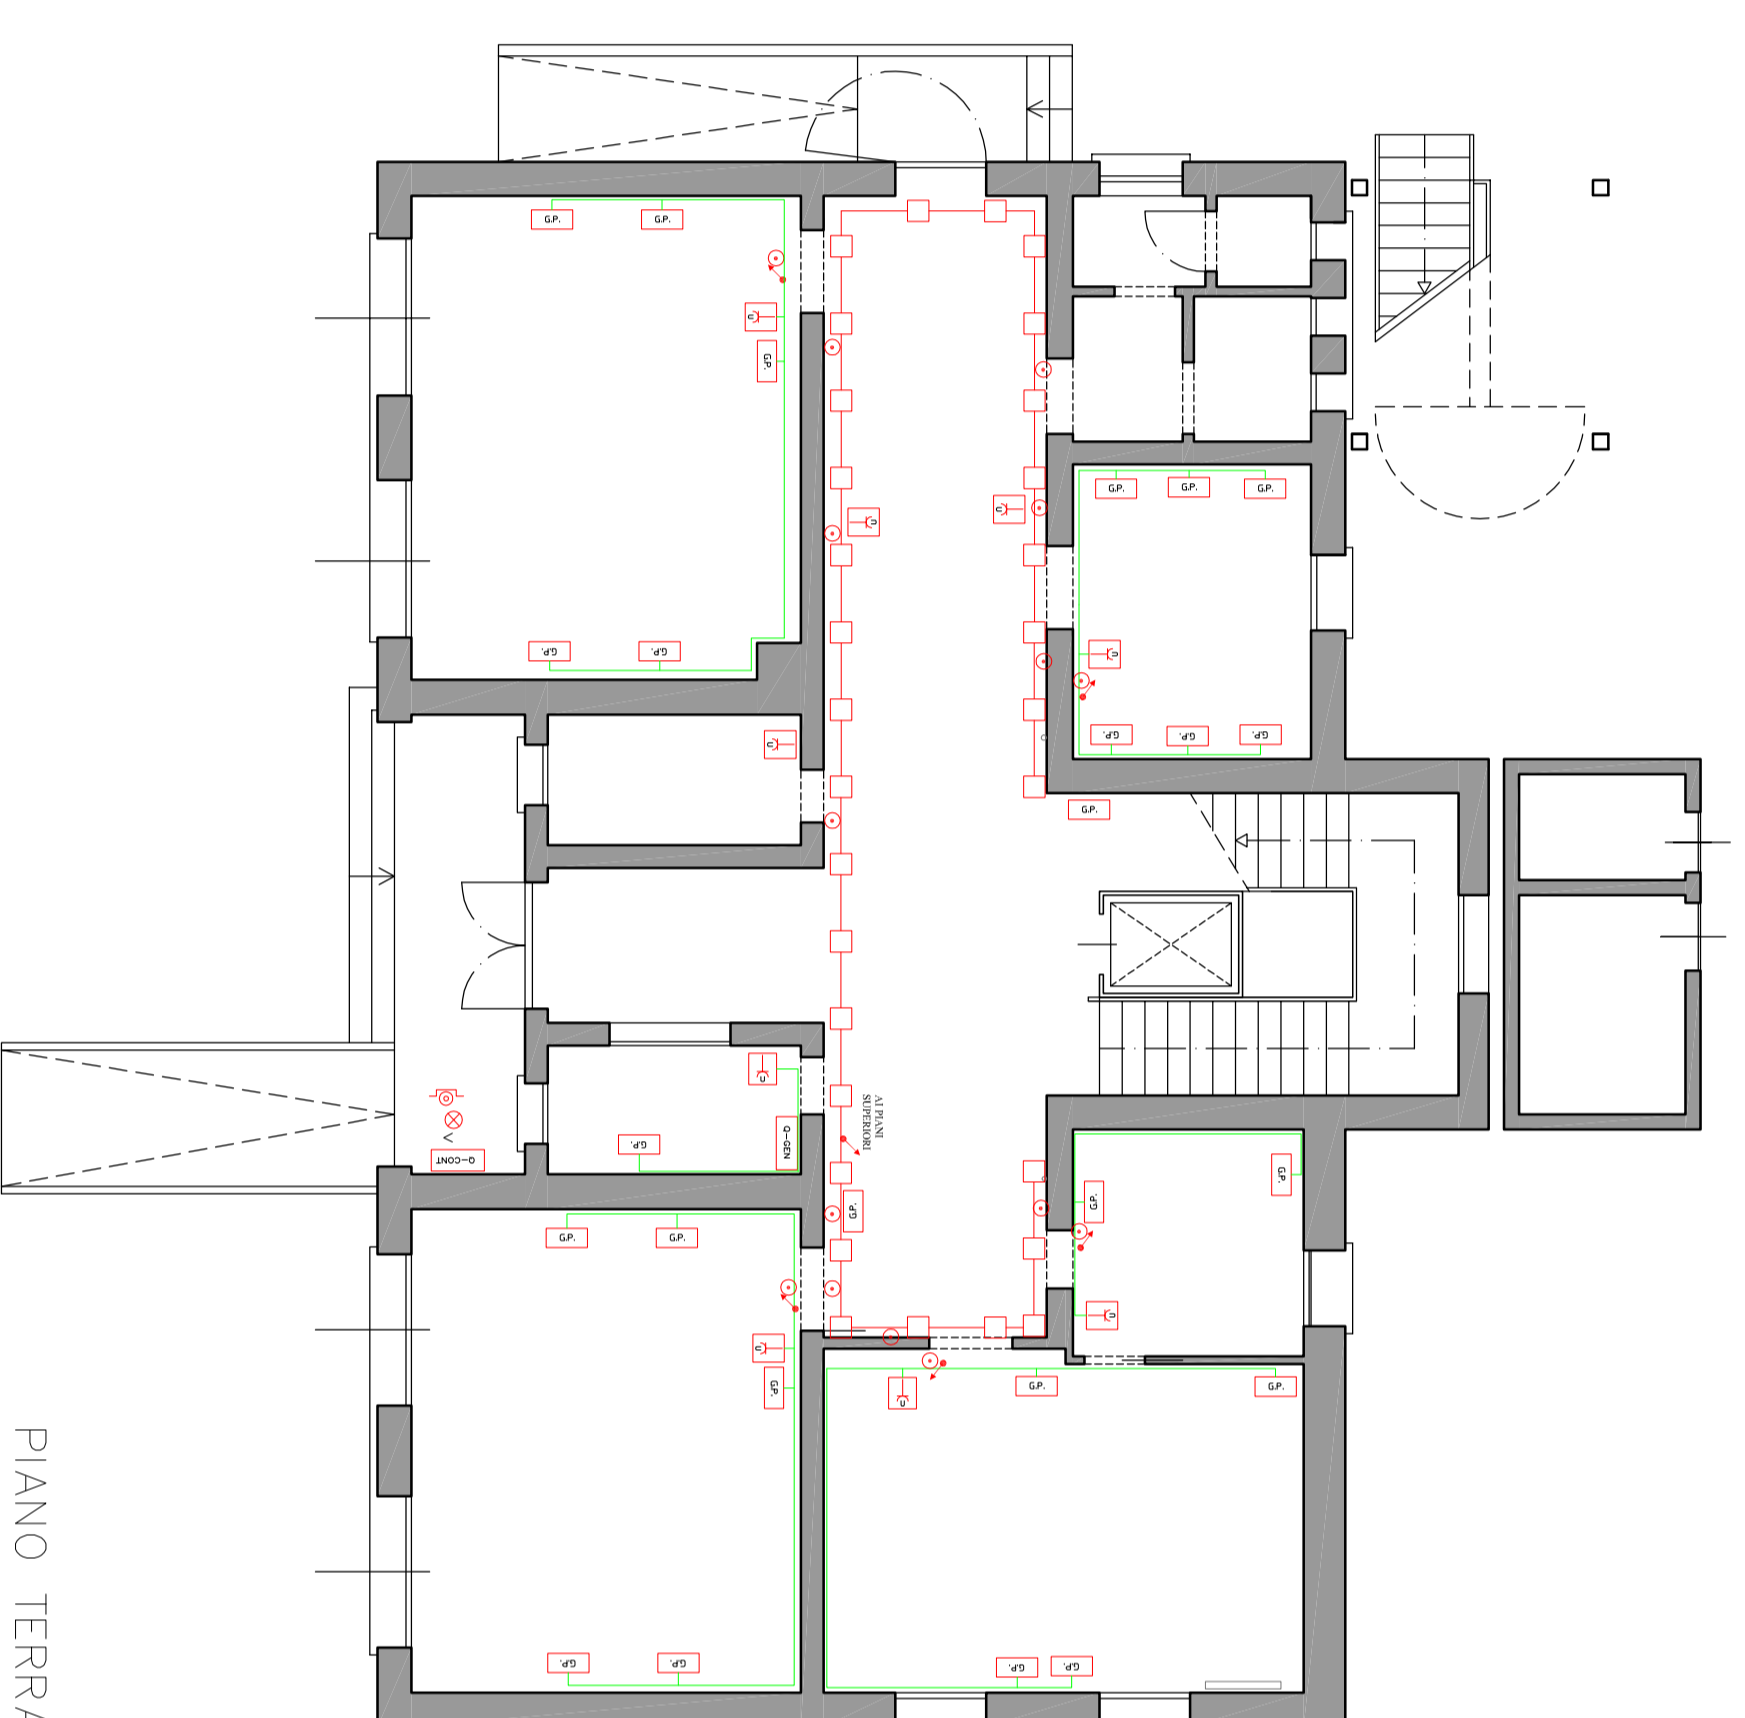

PIANO TERRA

