



Progettato:  
ex Scuola secondario di primo grado Don Bosco - cod. Fido 3120  
via Patotese, 558/E

Interpretato:  
Lavori di ristrutturazione Edilizia  
Opere per la rapida messa a disposizione dell'immobile in uso ad A.R.T.I. ex art. 3 L.56 /1987  
FOSE: ESECUZIONE

Service pp - Edilizia Pubblica  
Progetto del Servizio Ing. Maria Teresa CAROSELLA  
Unità Operativa Complessa - FO3 - Gestione Dispositiva e Manutenzione degli Immobili Comunali  
Responsabile Unico del Procedimento: Ing. Ugo BALDI

**Progettisti**

Progettista e D.I.L. opere architettoniche  
arch. Lorenzo MARRA

Progettista e D.O. impianti elettrici e speciali  
d.i. Fabio RINALDI

Coordinatore della Sicurezza in fase di Progettazione  
arch. Lorenzo MARRA


UTRANTI SPECIALI  
distribuzione geometrica "tavolo  
bavonante"

TAVOLA BO3

Scala: formato A3/1:50

© Copyright Comune di Prato - Servizio Edilizia Pubblica  
è vietata la riproduzione anche parziale del documento


data: Luglio 2019

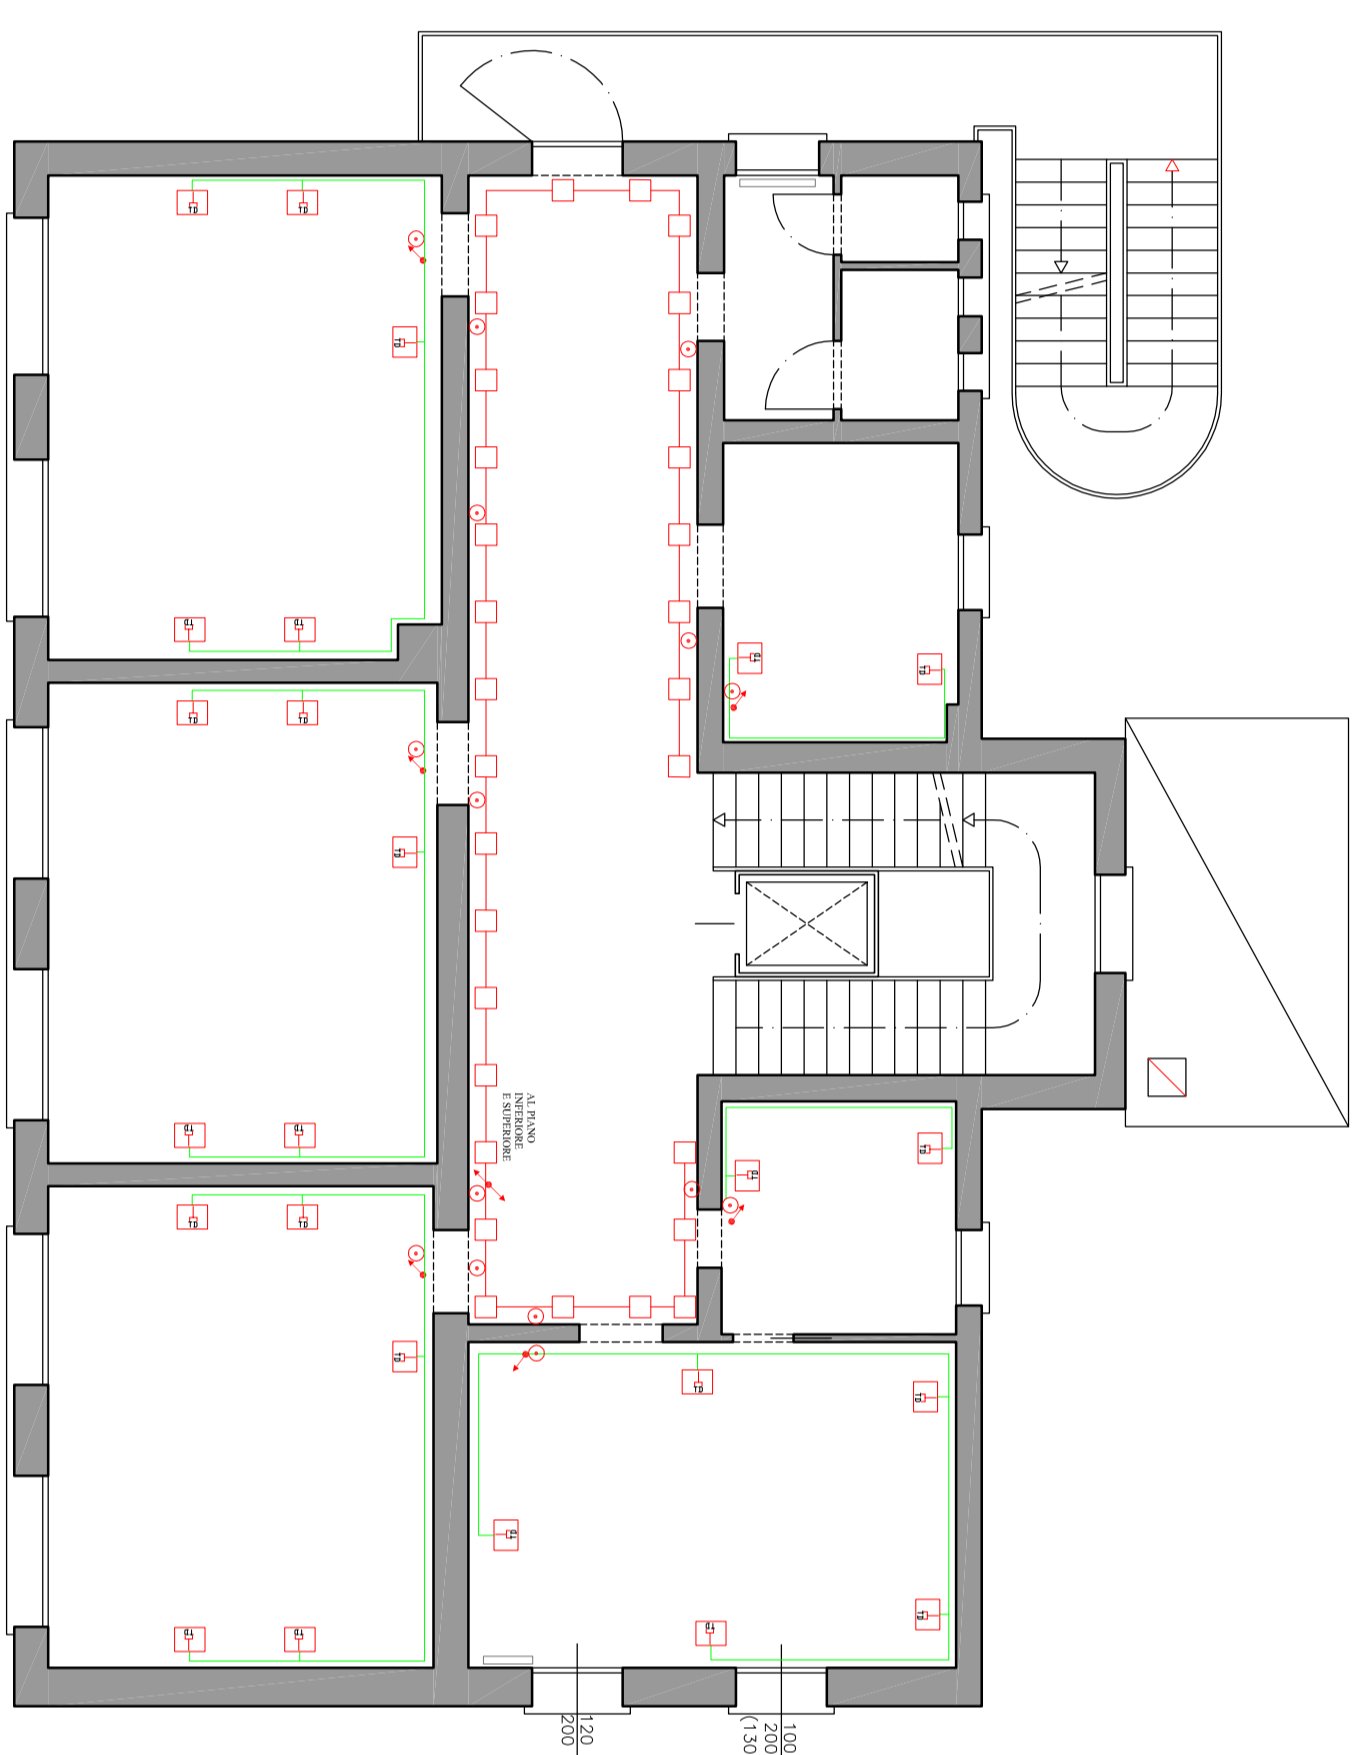

PIANO PRIMO



PIANO SECONDO

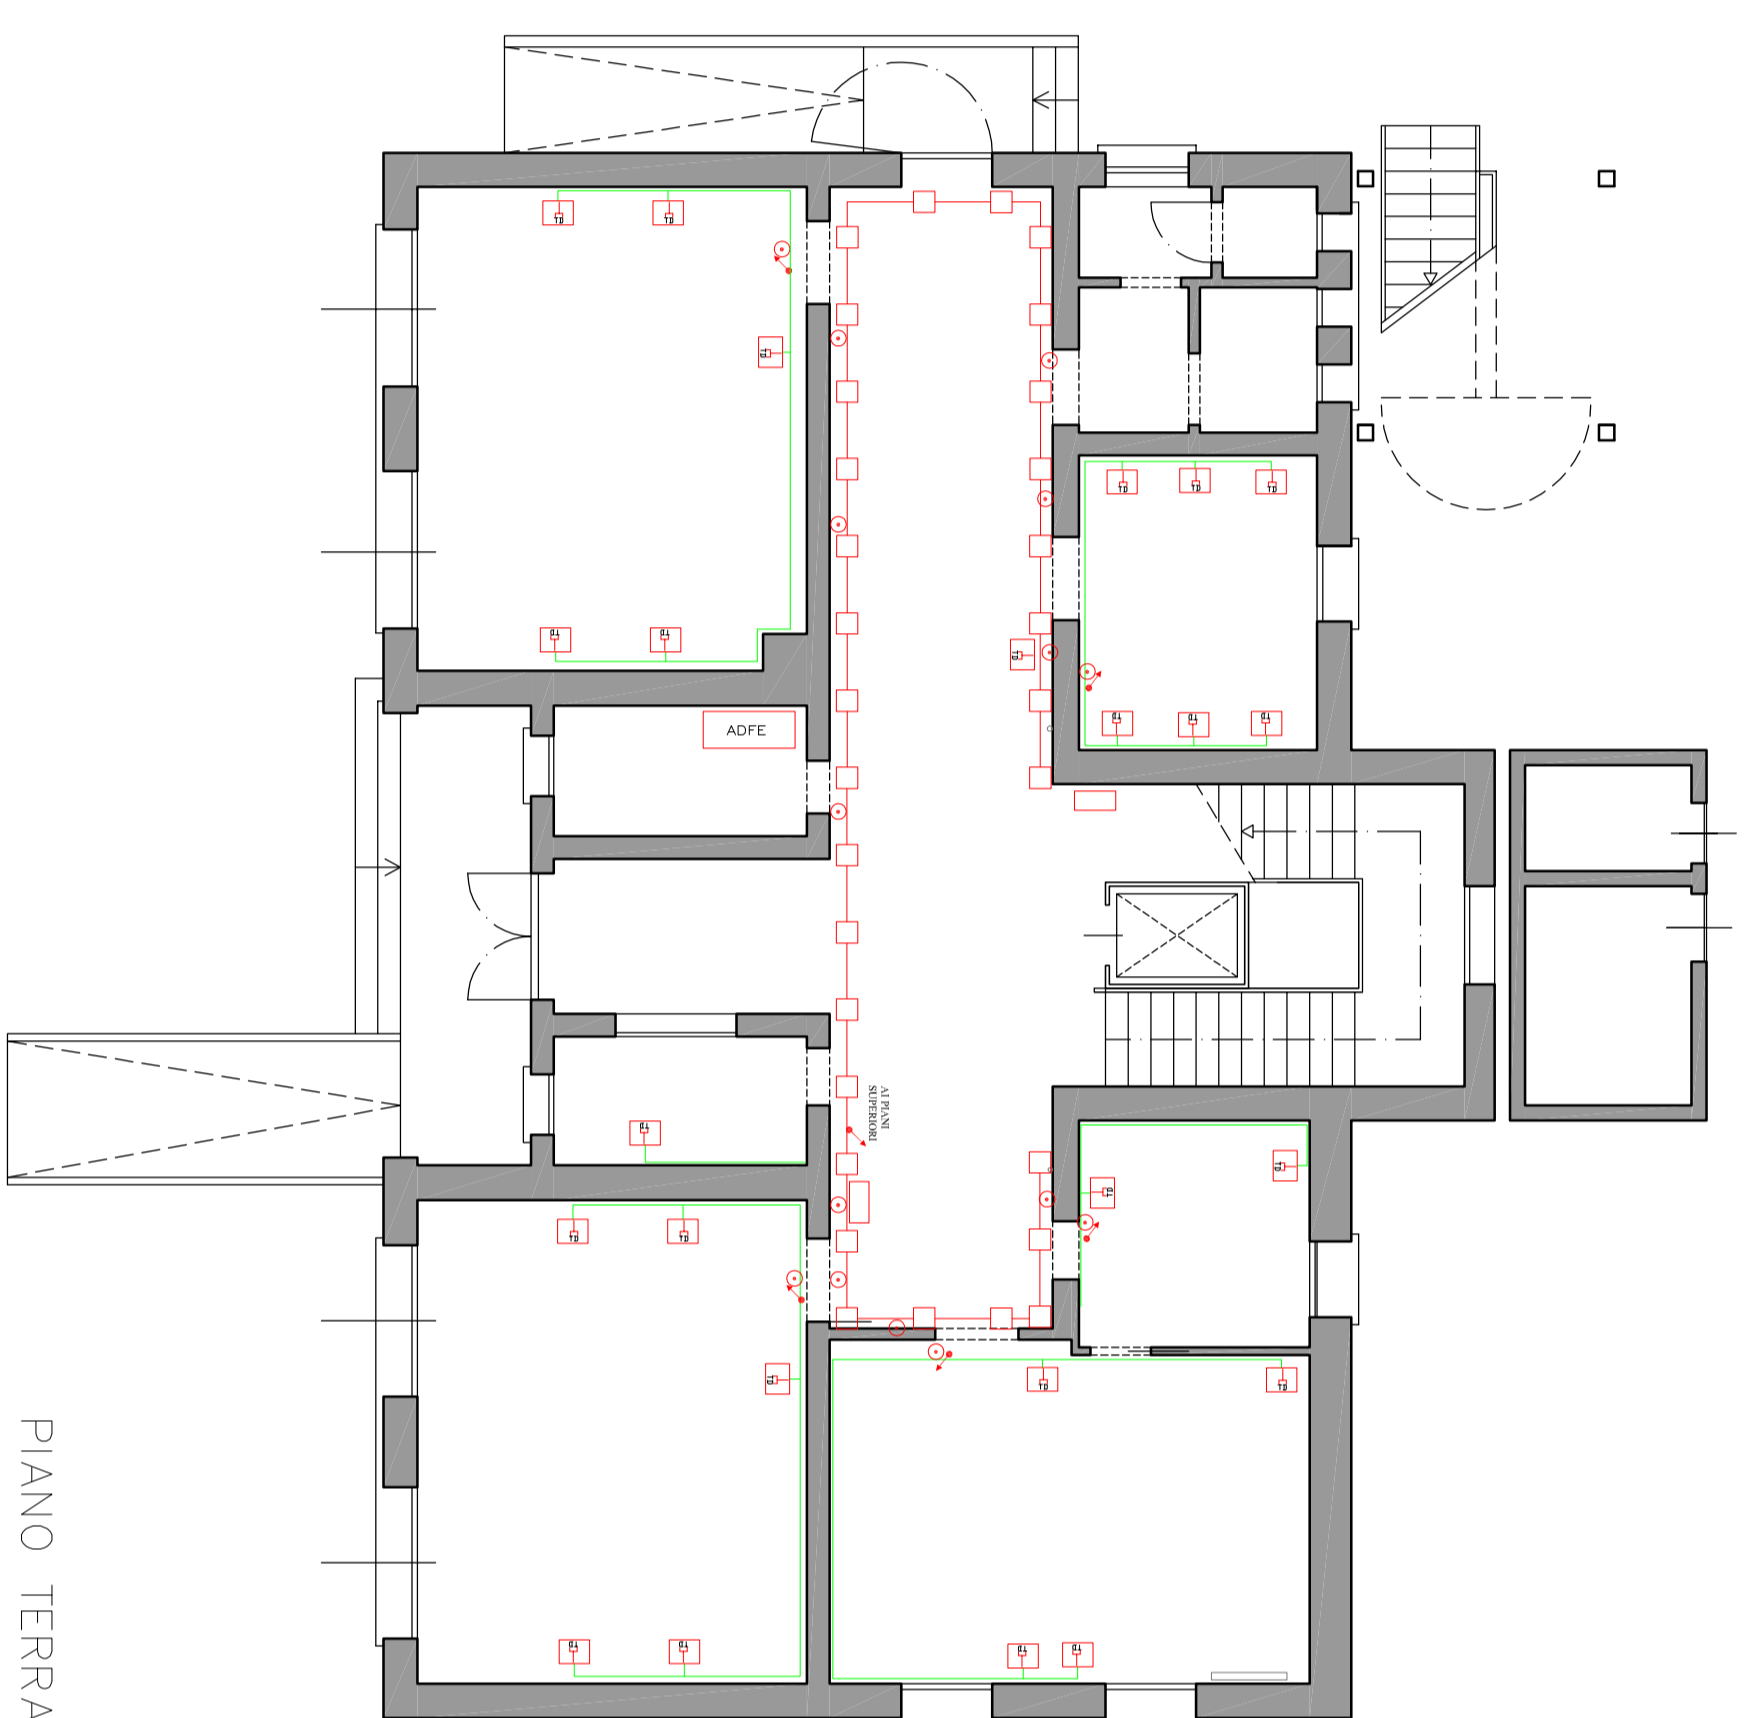

PIANO TERRA

