



comune di
PRATO

Codice Fiscale: 84006890481

Progetto: Riqualficazione energetica scuola Borgonuovo via Clementi n. 33

Titolo: **Cronoprogramma**

Fase: **PROGETTO ESECUTIVO**

Servizio PF Governo del territorio
Dirigente del Servizio Arch. Riccardo Pecorario
Responsabile Unico del Procedimento Ing. Giovanni Nerini

Progettisti

Progetti Opere di Riqualficazione Energetica

Ing. Marco Risaliti

Ing. Simone Giraldi

Progetto opere Architettoniche

Ing. Marco Risaliti

Ing. Simone Giraldi

Redazione Elaborati Grafici

Geom. Giacomo Giovanchelli


Geom. Leonardo Foggia



Elab. I - Cronoprogramma



Scala: -

Spazio riservato agli uffici:

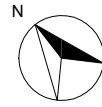

PIANO TERRA

- PRIMA FASE
- SECONDA FASE

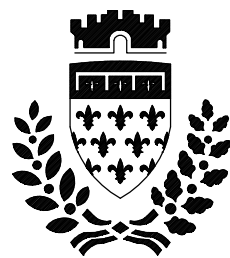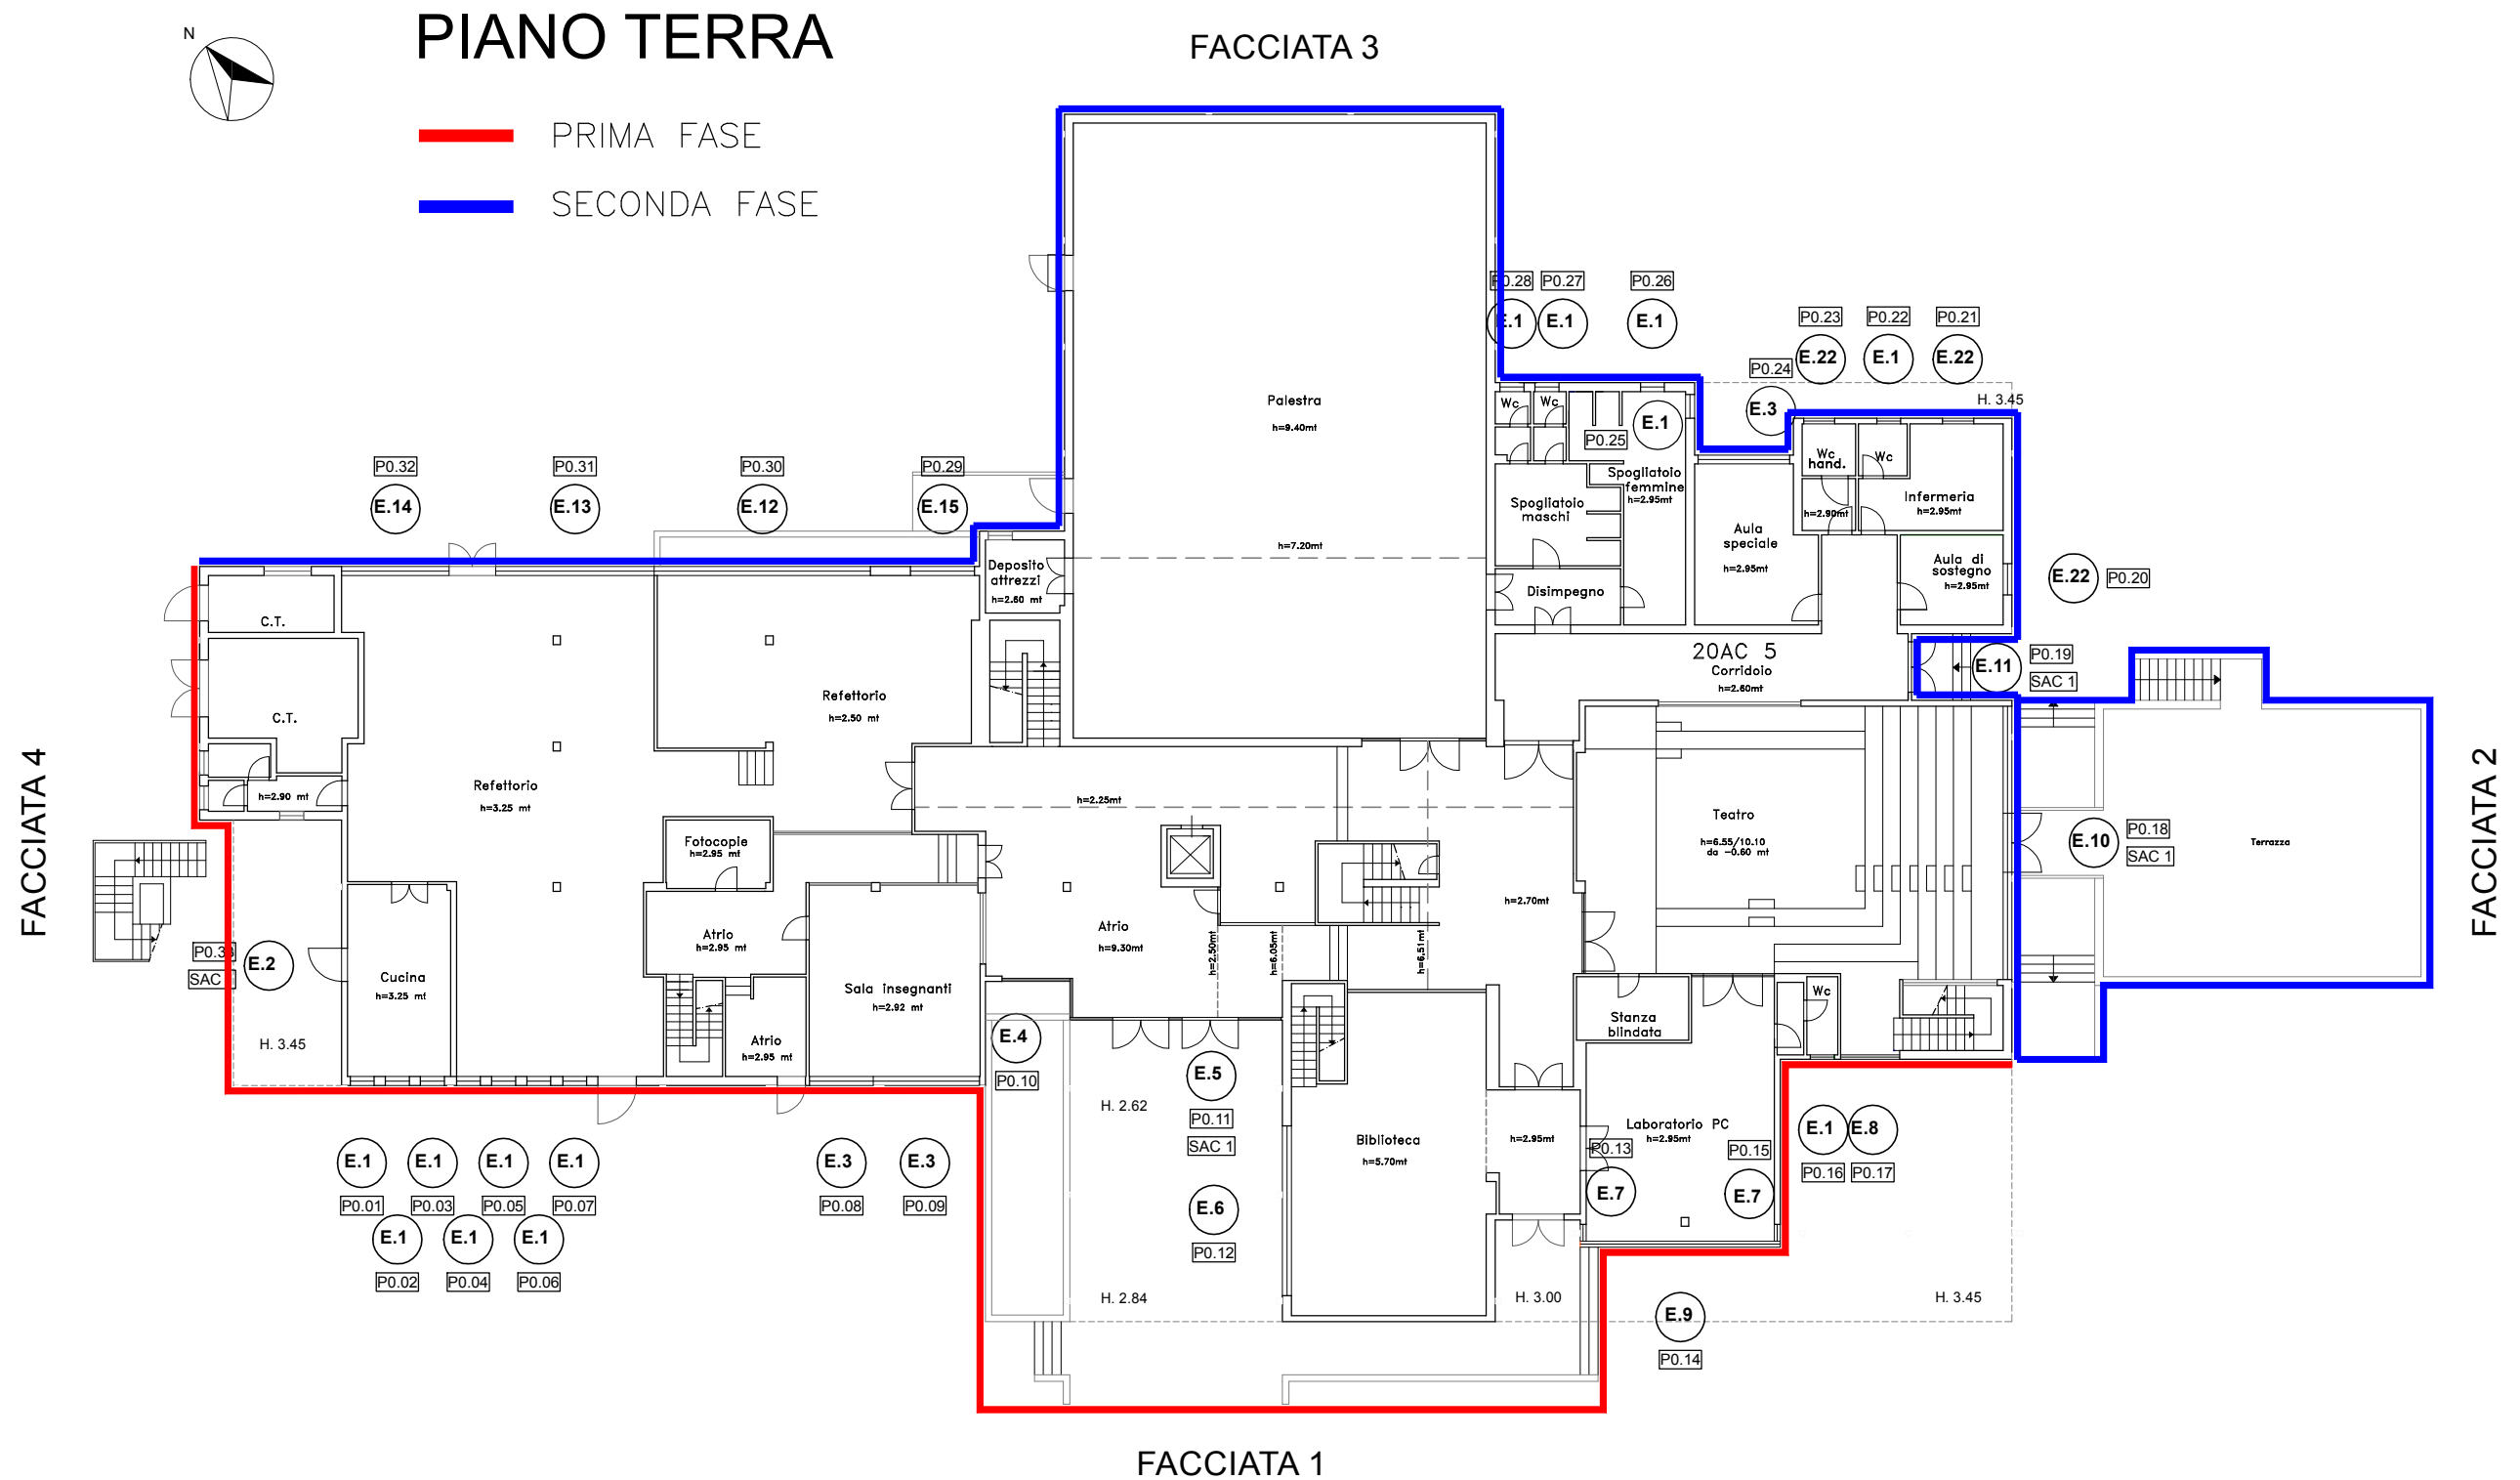

comune di
PRATO
Codice Fiscale: 84006890481

Progetto: Riqualficazione energetica scuola
Borgonuovo via Clementi n. 33

Titolo: Divisione lavori

Fase: Progetto esecutivo

Progettisti: Ing. Marco Risaliti
Ing Simone Giraldi

Pianta PIANO TERRA

SCALA 1:250

Data: Luglio 2019

Firmato da:

GIRALDI SIMONE

codice fiscale GRLSMN69H25G999Q

num.serie: 10945885198385015484641347880586432508

emesso da: ArubaPEC S.p.A. NG CA 3

valido dal 21/03/2019 al 21/03/2022

RISALITI MARCO

codice fiscale RSLMRC77C06G999X

num.serie: 23106306366893582907787153853832011925

emesso da: ArubaPEC S.p.A. NG CA 3

valido dal 21/03/2019 al 21/03/2022