

Progettisti

Progetti Opere di Riqualificazione Energetica
Ing. Marco Risalti
Ing. Simone Giraldi

Progetto opere Architettoniche
Ing. Marco Risalti
Ing. Simone Giraldi

Redazione Elaborati Grafici
Geom. Giacomo Giovanchelli
Geom. Leonardo Foggia




Tavola 3a - Prospetti Stato Attuale

Scala: 1:100


Spazio riservato agli uffici:

© Copyright Comune di Prato - U.O.C. Politiche Energetiche
è vietata la riproduzione anche parziale del documento


data: Dicembre 2019

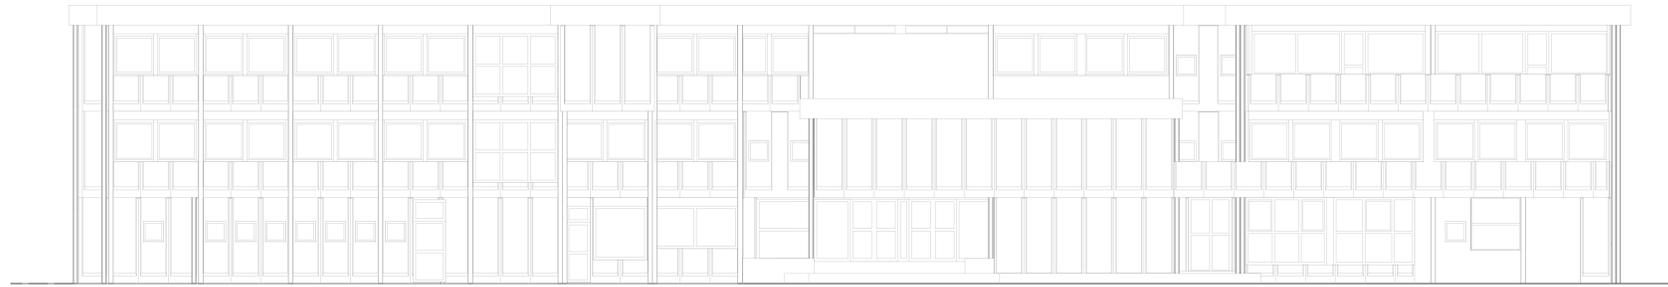


FACCIATA 1

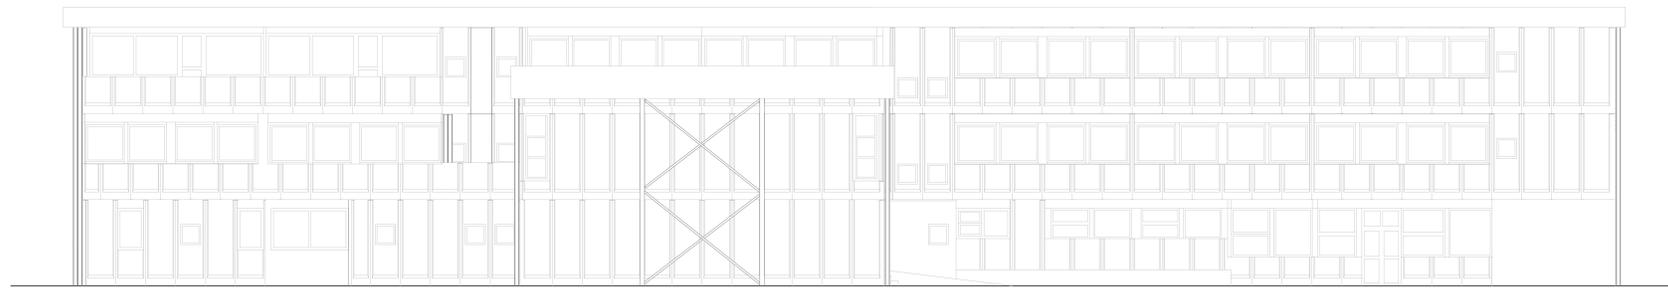


FACCIATA 3

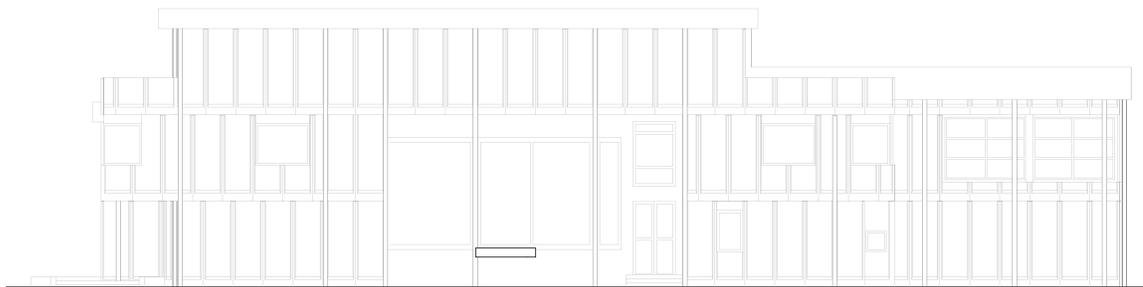


FACCIATA 2

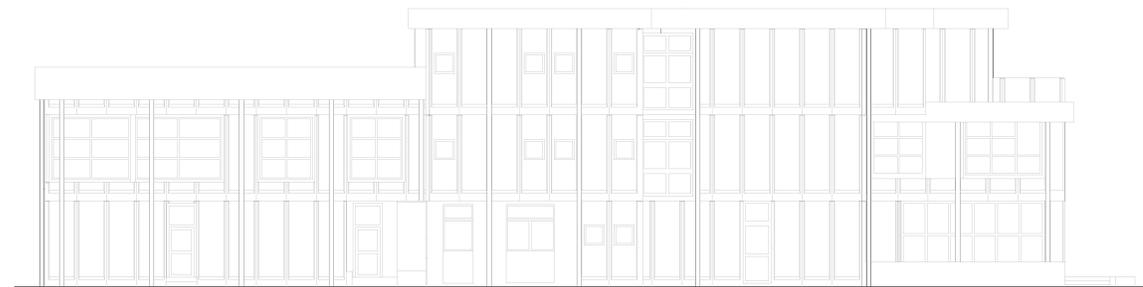

FACCIATA 4

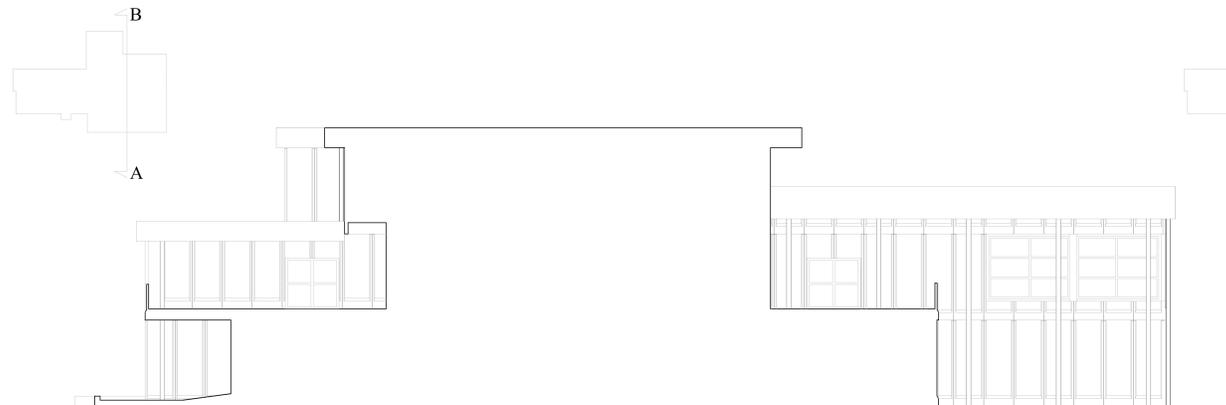

SEZIONE AB

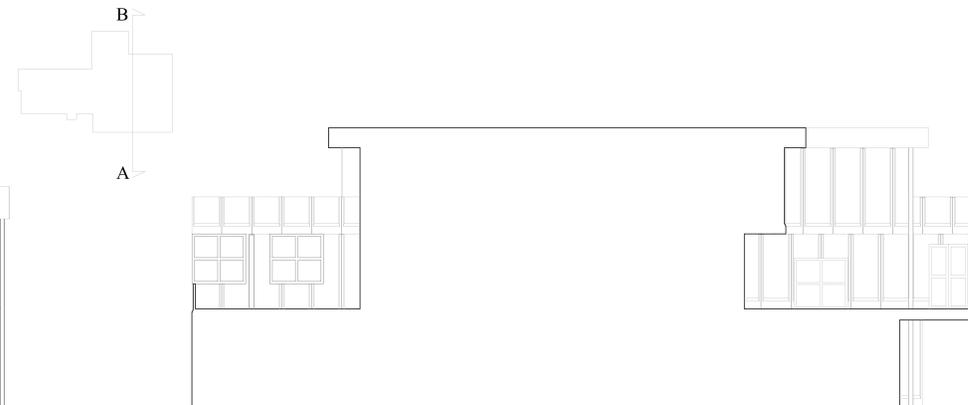

SEZIONE BA

Firmato da:

GIRALDI SIMONE

codice fiscale GRLSMN69H25G999Q

num.serie: 10945885198385015484641347880586432508

emesso da: ArubaPEC S.p.A. NG CA 3

valido dal 21/03/2019 al 21/03/2022

RISALITI MARCO

codice fiscale RSLMRC77C06G999X

num.serie: 23106306366893582907787153853832011925

emesso da: ArubaPEC S.p.A. NG CA 3

valido dal 21/03/2019 al 21/03/2022