

Particolare foto accesso frontale carrabile



Particolare foto accesso plesso scolastico



Particolare foto accesso tergale carrabile



Legenda simbologia

	Cassetta di prima medicazione
	Collocazione telefono
	Estintore
	Dispositivi di protezione individuale per accesso al cantiere
	Quadro elettrico di cantiere

Legenda ponteggi e recinzioni

	Area installazione ponteggio H= 8-11 m
	Area installazione ponteggio H=5 m
	Area installazione castello di tiro
	Recinzione con transenne mobili
	Perimetro recintato pertinenza scuola
	Recinzione con pannelli elettrozincati

Legenda aree lavorazione

	Percorso mezzo di cantiere per trasporto forniture alle aree stoccaggio/viabilità interna
	Area stoccaggio- baracca di cantiere
	Area di lavorazione con ponte mobile o con ausilio di cavalletti
	Amianto da eliminare e sostituire come da elaborati di progetto
	Unità di decontaminazione
	Zona deposito materiale contenente amianto segnalata con recinzioni e cartellonistica

Le posizioni esatte di recinzioni con pannelli elettrozincati e transenne ciclistiche mobili saranno decise in funzione della fase di lavoro in corso, delle esigenze specifiche delle diverse lavorazioni, a seguito inoltre dell'incontro con RSPP del plesso scolastico.

Il presente allegato è valido solo ai fini della rappresentazione della tavola allegata al PSC. Per il dimensionamento dei locali si faccia riferimento agli elaborati architettonici



Progetto: Riqualficazione energetica scuola Borgonuovo via Clementi n. 33

Titolo: **Tavola PSC 4**
II FASE DI LAVORI

Fase: **PROGETTO ESECUTIVO**

Servizio PF Governo del territorio
Dirigente del Servizio Arch. Riccardo Pecoraro
Responsabile Unico del Procedimento Ing. Giovanni Nerini

Progettisti

Progetti Opere di Riqualficazione Energetica
Ing. Marco Risaliti
Ing. Simone Giraldi

Progetto opere Architettoniche
Ing. Marco Risaliti
Ing. Simone Giraldi

Redazione Elaborati Grafici
Geom. Giacomo Giovanchelli

Coordinazione alla Sicurezza in Fase di Progettazione
Ing. Simone Arrigucci



Planimetria generale lavorazioni esterne e layout di cantiere

CARTELLONISTICA ACCESSO AL CANTIERE



Ente di soccorso	telefono
Vigili del Fuoco	115
Emergenza medica	118
Pronto soccorso	
Polizia	113
Carabinieri	112
Soccorso stradale	116
Vigili urbani	

BARACCA + WC DI CANTIERE

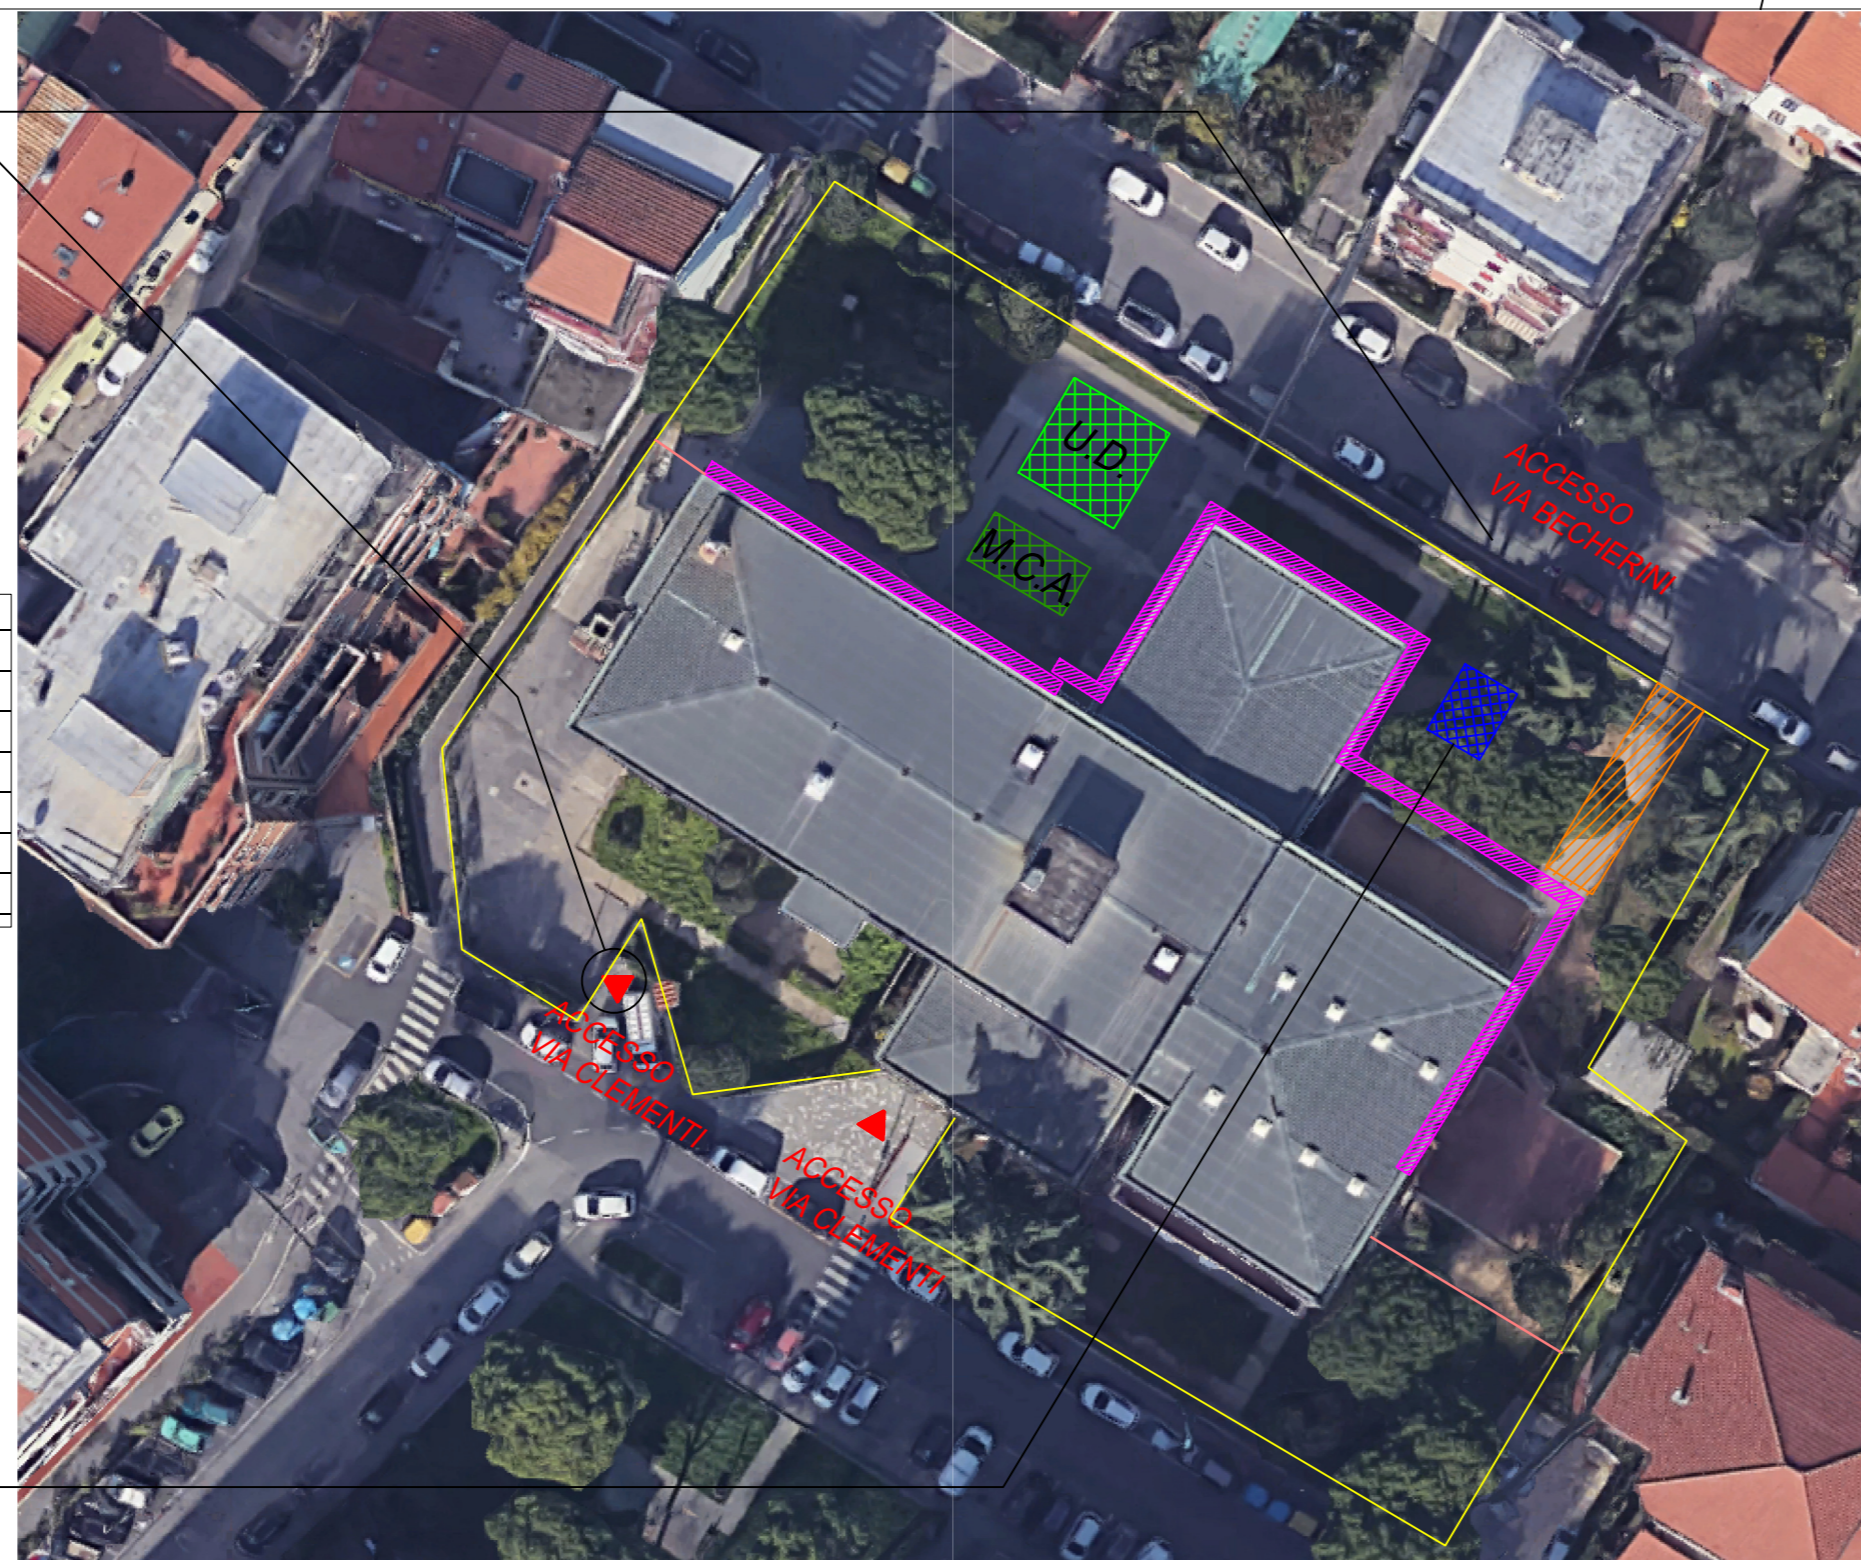


Tavola PSC 4

Scala: VARIE

Spazio riservato agli uffici:

© Copyright Comune di Prato - Servizio Lavori Pubblici
è vietata la riproduzione anche parziale del documento

data: Dicembre 2019

Firmato da:

Arrigucci Simone

codice fiscale IT:RRGSMN75A28D612B

num.serie: 38686232845233678149989602553950415545

emesso da: ArubaPEC S.p.A. NG CA 3

valido dal 07/08/2017 al 07/08/2020