

Progettisti

Progetti Opere di Riqualficazione Energetica
 Ing. Marco Risalti
 Ing. Simone Giraldi
 Progetto opere Architettoniche
 Ing. Marco Risalti
 Ing. Simone Giraldi
 Redazione Elaborati Grafici
 Geom. Giacomo Giovanchelli
 Geom. Leonardo Foggia



Tavola 3b - Prospetti Struttura di Sostegno

Scala: 1:100


Spazio riservato agli uffici:

© Copyright Comune di Prato - U.O.C. Politiche Energetiche e Vieta la riproduzione anche parziale del documento


data: Dicembre 2019




FACCIATA 1

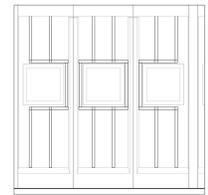


PARTICOLARE A

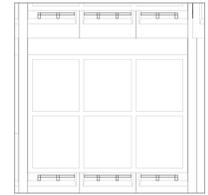


PARTICOLARE B

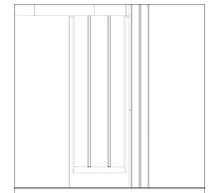


PARTICOLARE C

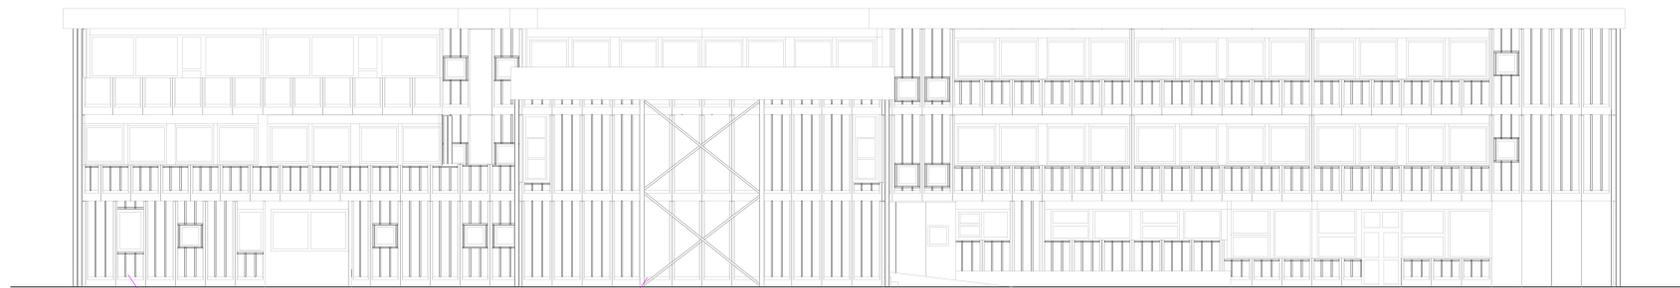


FACCIATA 3

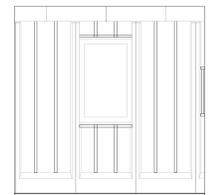


PARTICOLARE D

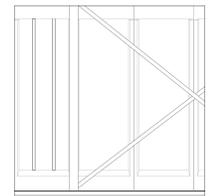


PARTICOLARE E

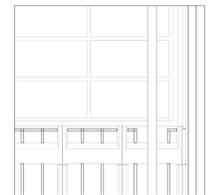


PARTICOLARE F

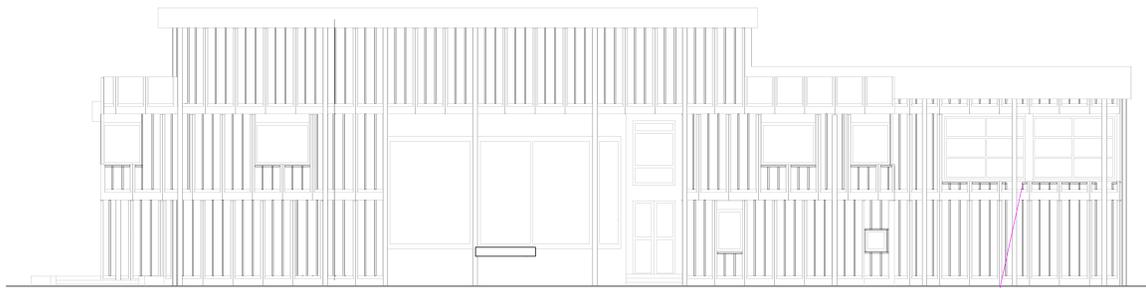


FACCIATA 2

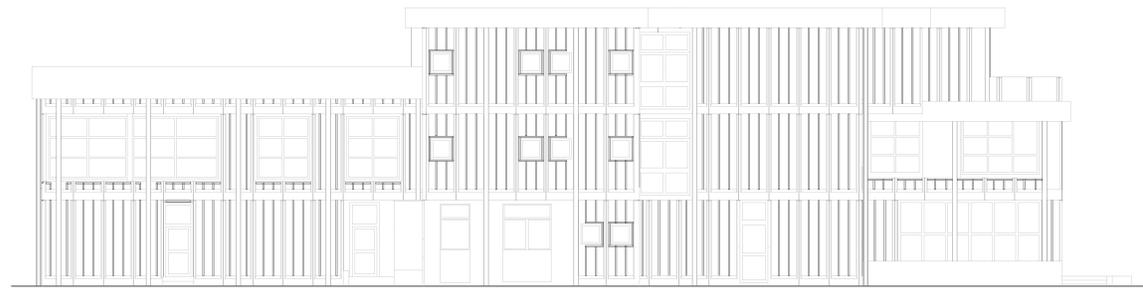

FACCIATA 4

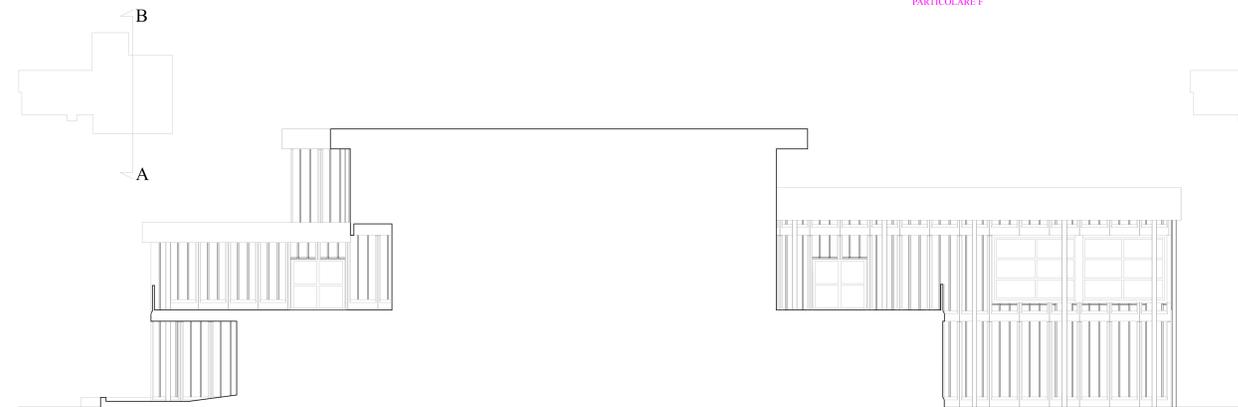

SEZIONE AB

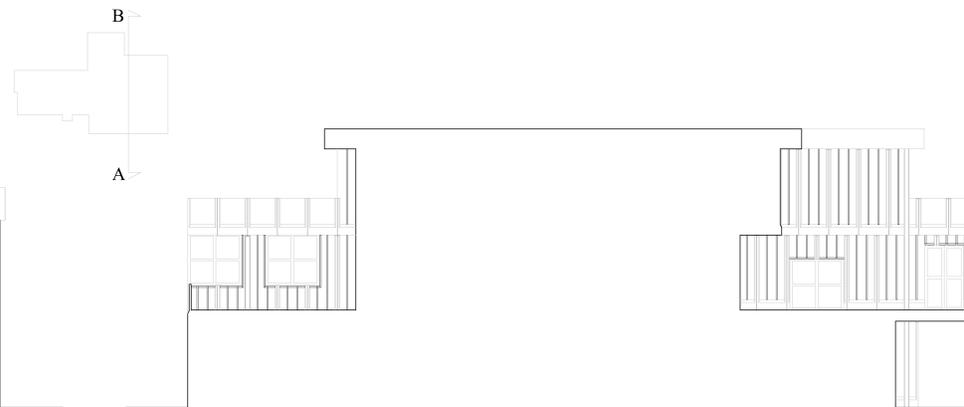

SEZIONE BA

Firmato da:

GIRALDI SIMONE

codice fiscale GRLSMN69H25G999Q

num.serie: 10945885198385015484641347880586432508

emesso da: ArubaPEC S.p.A. NG CA 3

valido dal 21/03/2019 al 21/03/2022

RISALITI MARCO

codice fiscale RSLMRC77C06G999X

num.serie: 23106306366893582907787153853832011925

emesso da: ArubaPEC S.p.A. NG CA 3

valido dal 21/03/2019 al 21/03/2022