

Progettisti

Progettisti Opere di Riqualificazione Energetica
 Ing. Marco Risaliti
 Ing. Simone Ghisli
 Progettisti Opere Architettoniche
 Ing. Marco Risaliti
 Ing. Simone Ghisli
 Redazione Elaborati Grafici
 Ing. Carlotta Arena
 Geom. Giacomo Giovardicelli


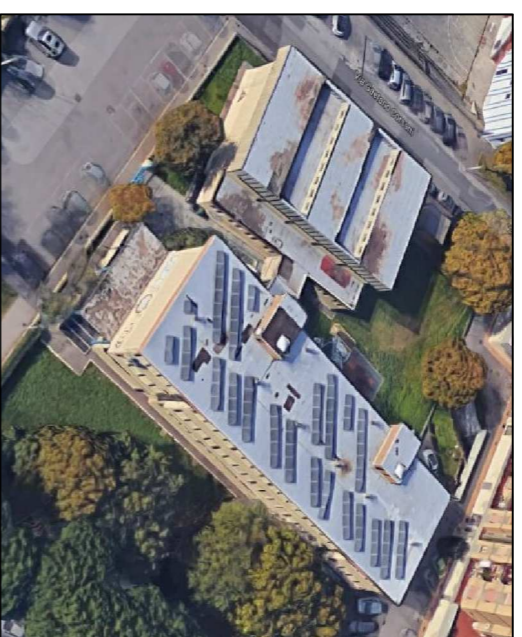


Tavola 4 - Impianto domotica PT
 Scala: 1:200
 Spazio riservato agli uffici


© Copyright Comune di Prato - Servizio Lavori Pubblici e Verifica la riproduzione anche parziale del documento

data: Settembre 2019


PIANO TERRA

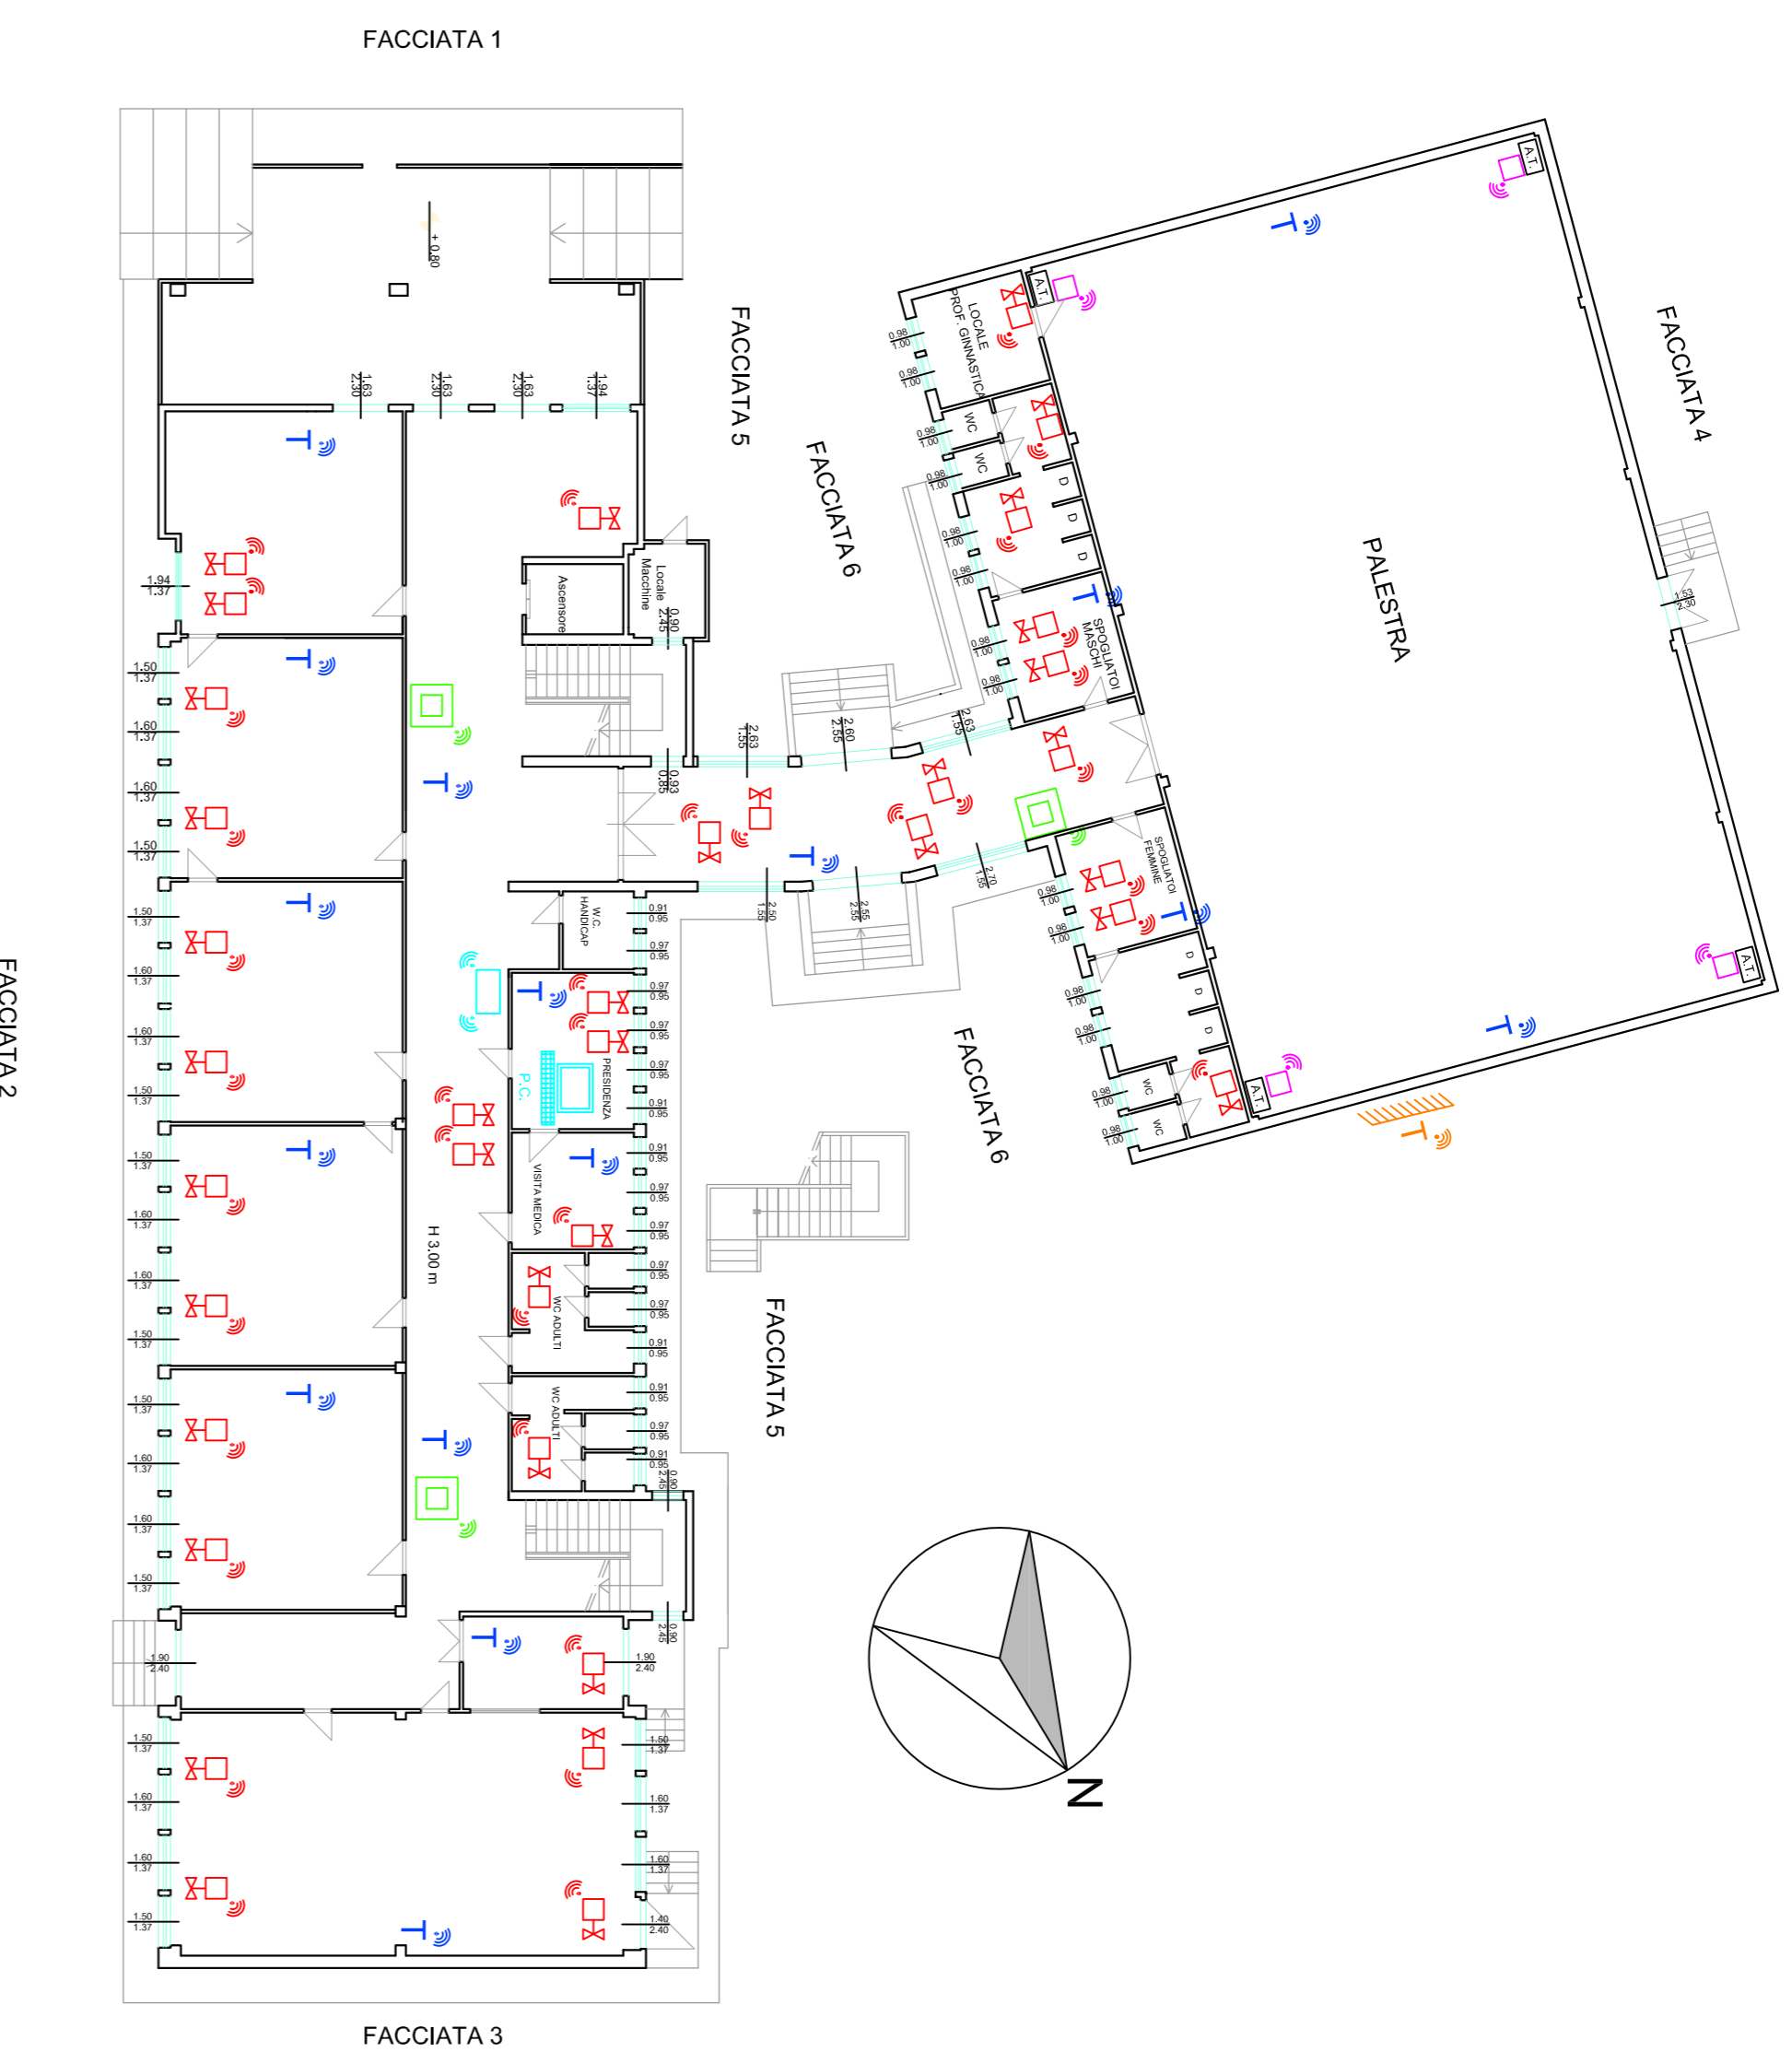



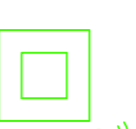
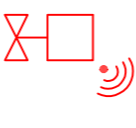


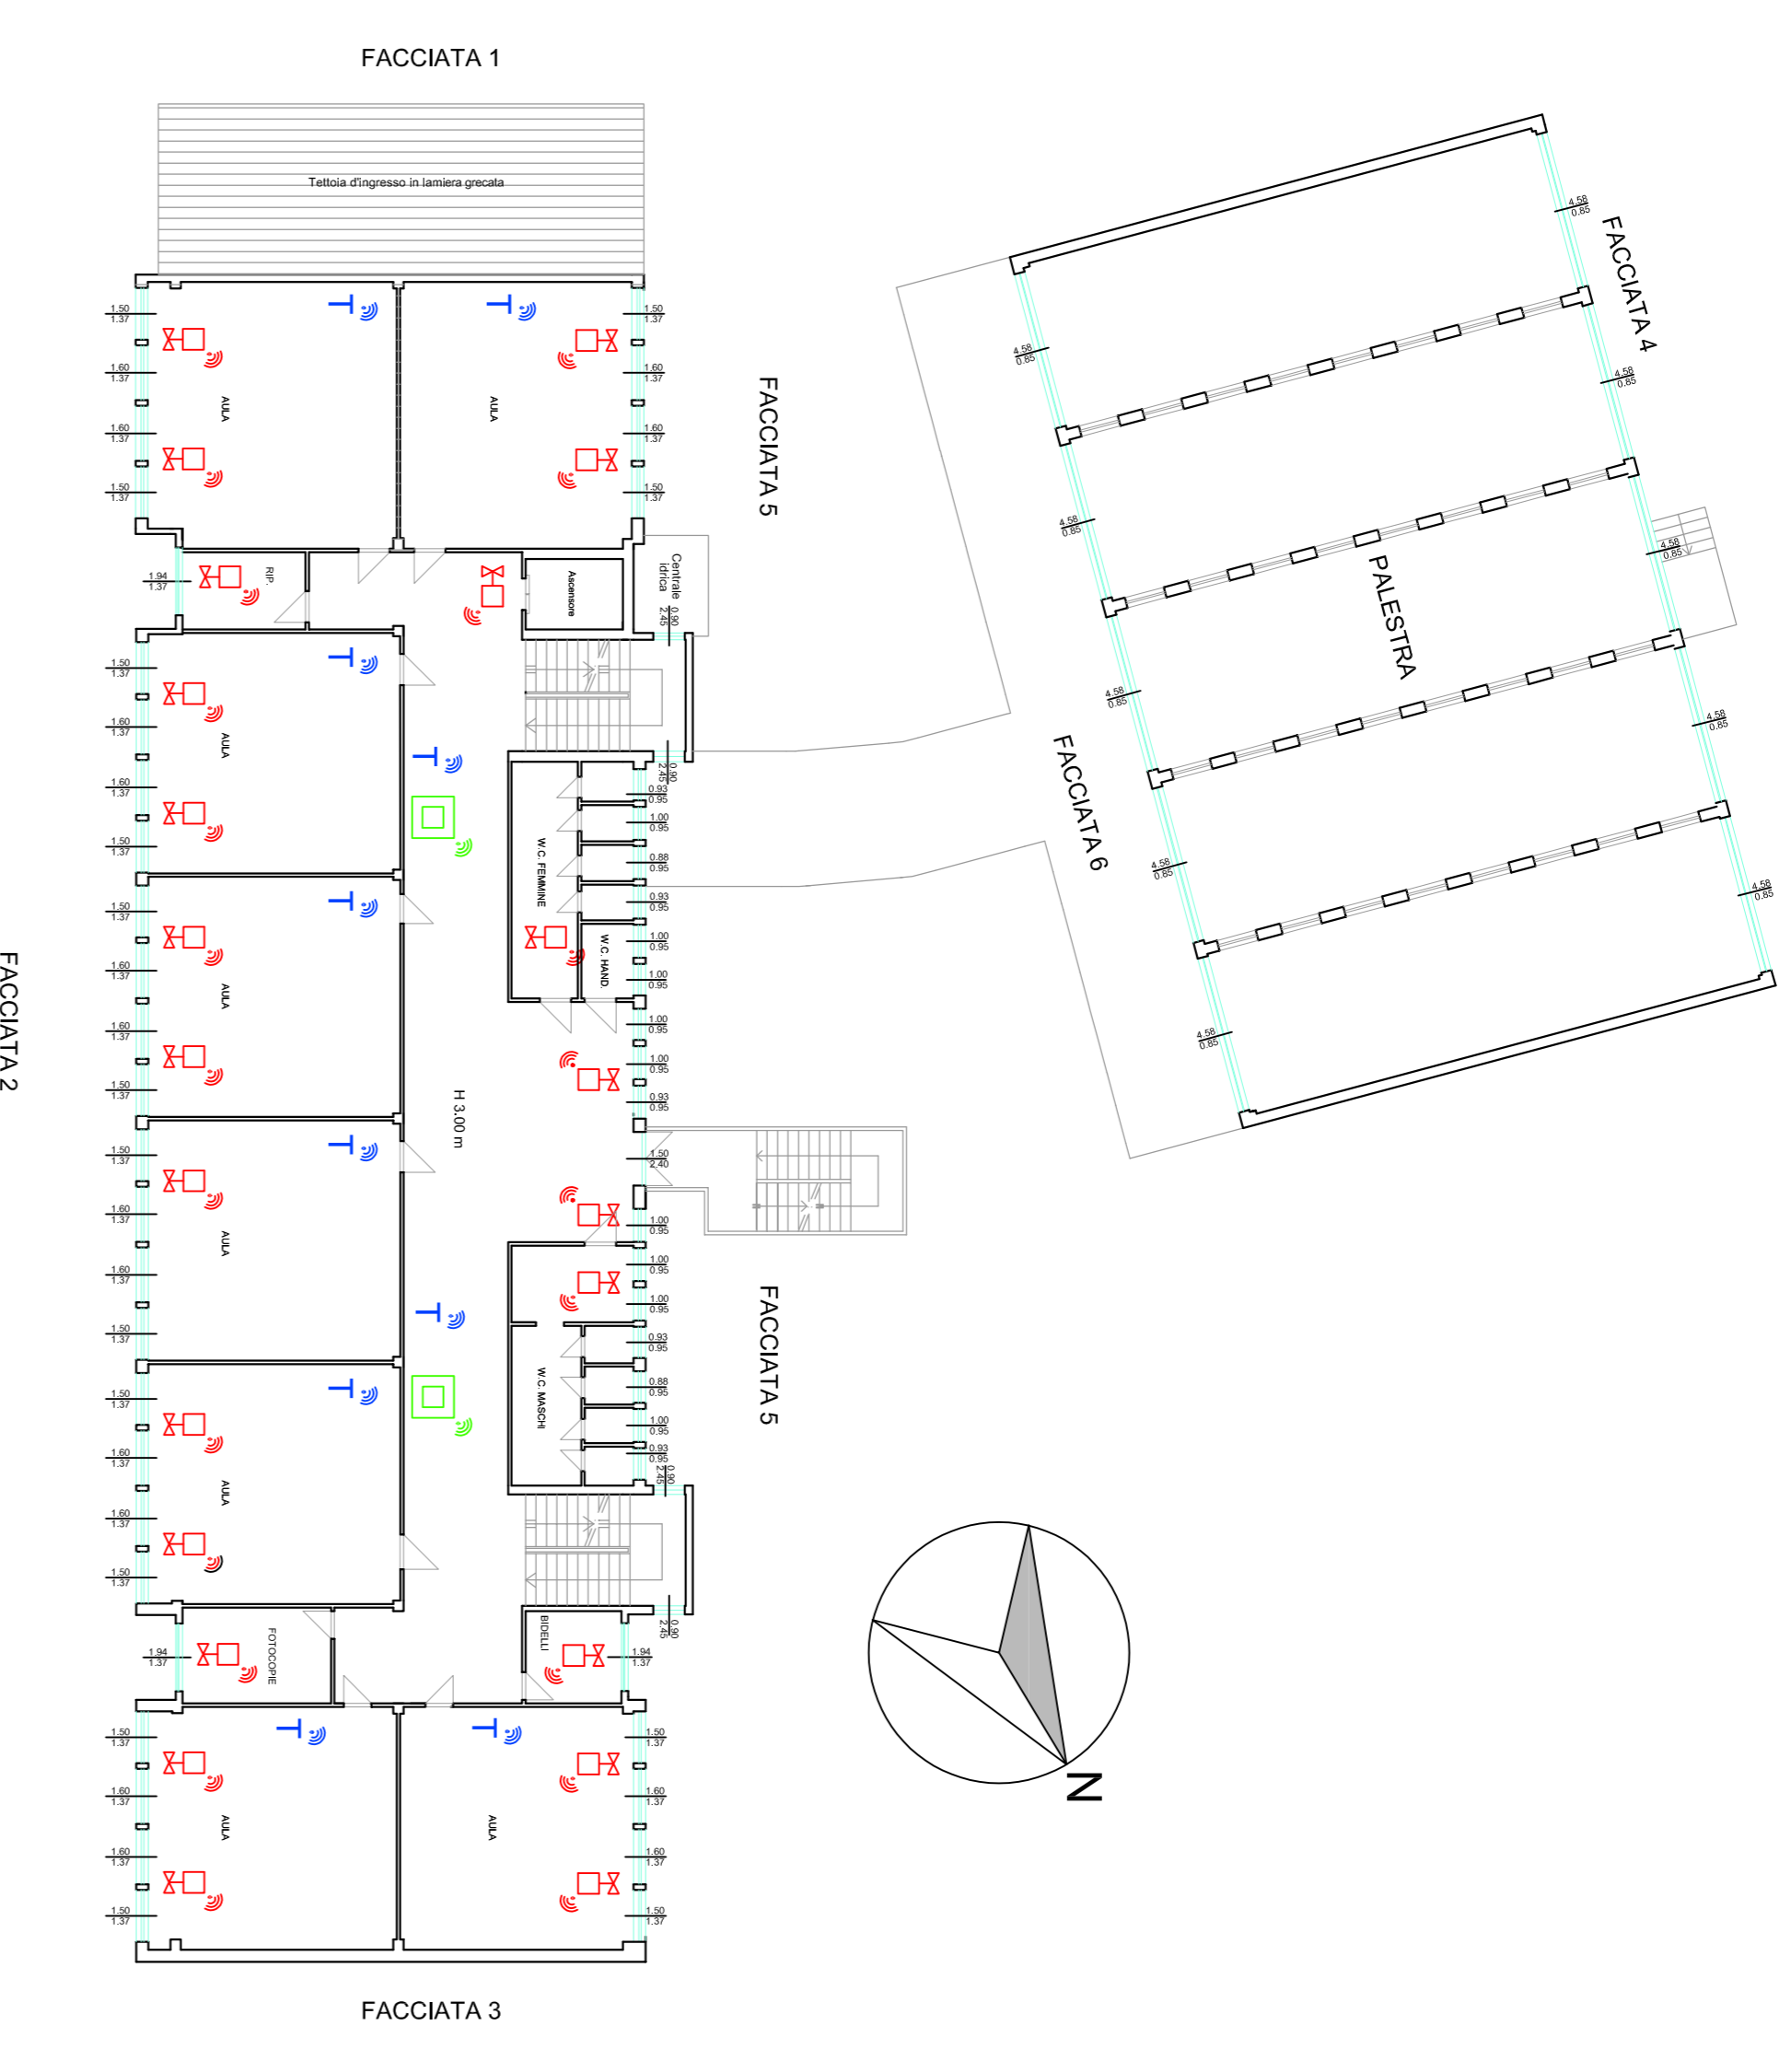
PIANO PRIMO

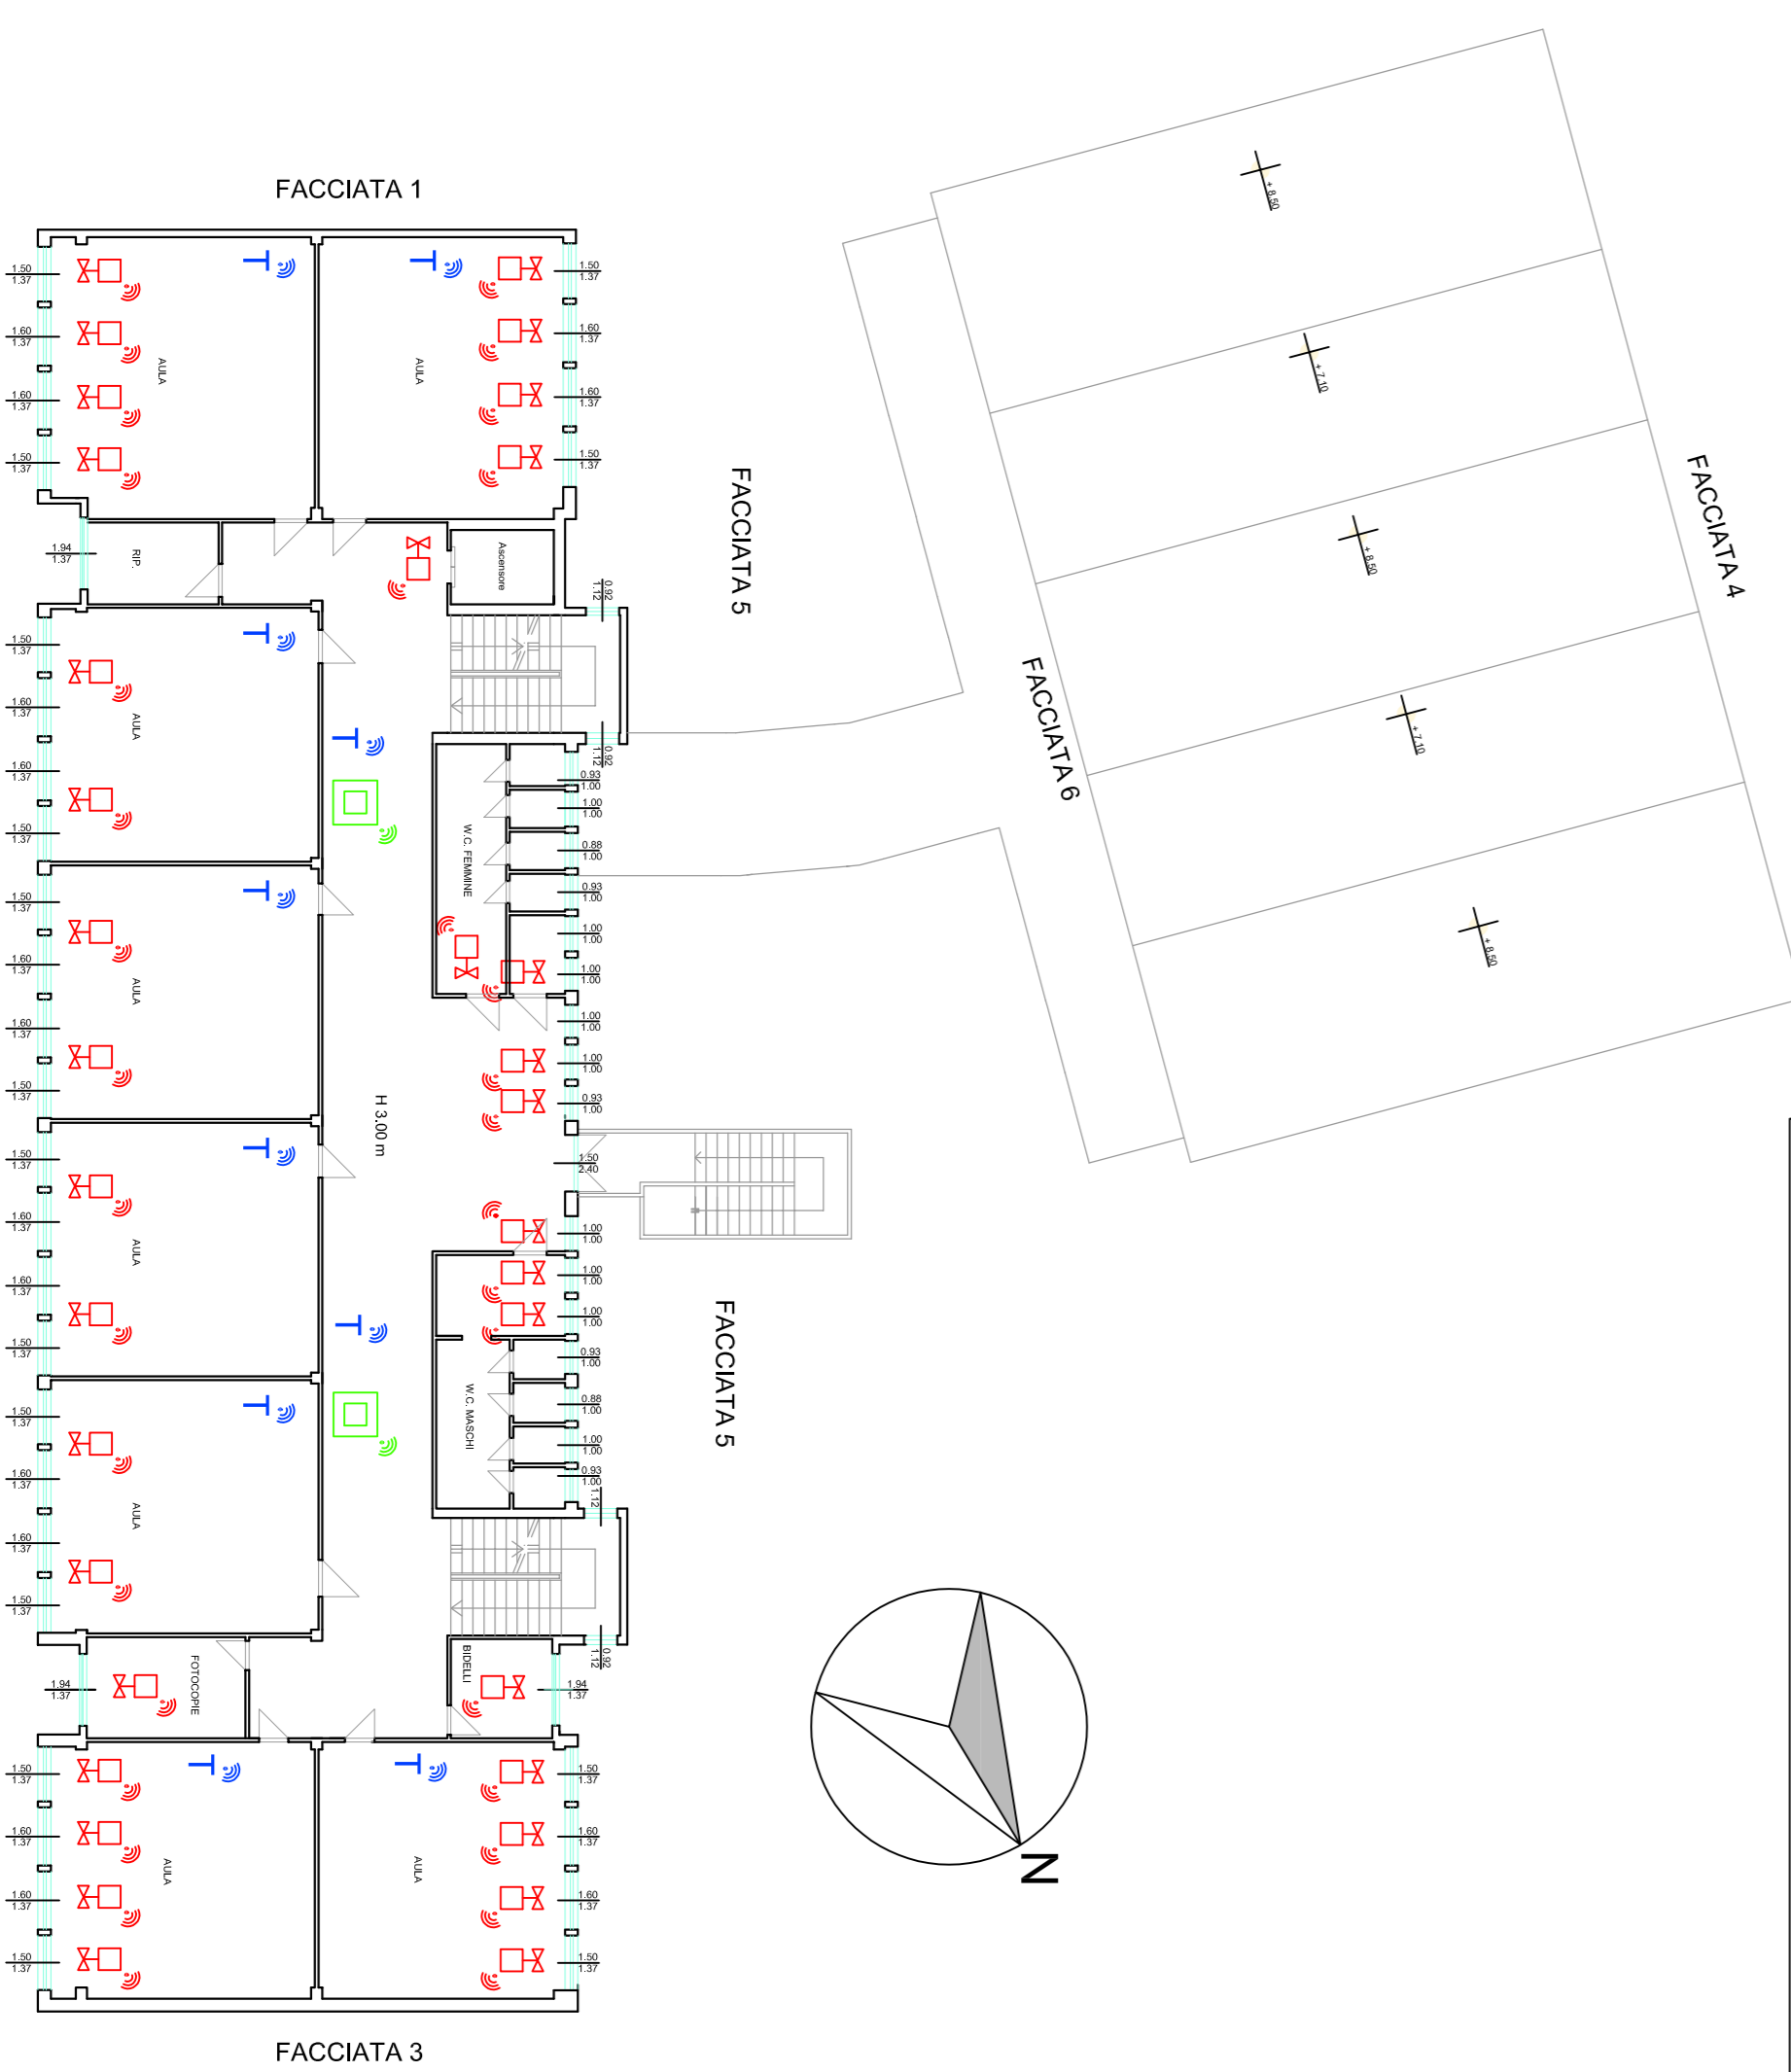

PIANO SECONDO

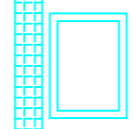

LEGENDA

-  P.C. dedicato al controllo remoto e l'acquisizione dei dati.
-  MODEM Router - Generatore LAN WI-FI
-  Concentratore/Ripetitore di segnale per diffusione di LAN WI-FI.
-  Attuatori radiocomandato su valvola
-  Attuatori radiocomandato su terminale
-  Sensore temperatura interna
-  Sensore temperatura esterna

Firmato da:

GIRALDI SIMONE

codice fiscale GRLSMN69H25G999Q

num.serie: 10945885198385015484641347880586432508

emesso da: ArubaPEC S.p.A. NG CA 3

valido dal 21/03/2019 al 21/03/2022

RISALITI MARCO

codice fiscale RSLMRC77C06G999X

num.serie: 23106306366893582907787153853832011925

emesso da: ArubaPEC S.p.A. NG CA 3

valido dal 21/03/2019 al 21/03/2022