



PROSPETTO INTERNO - FACCIATA 5

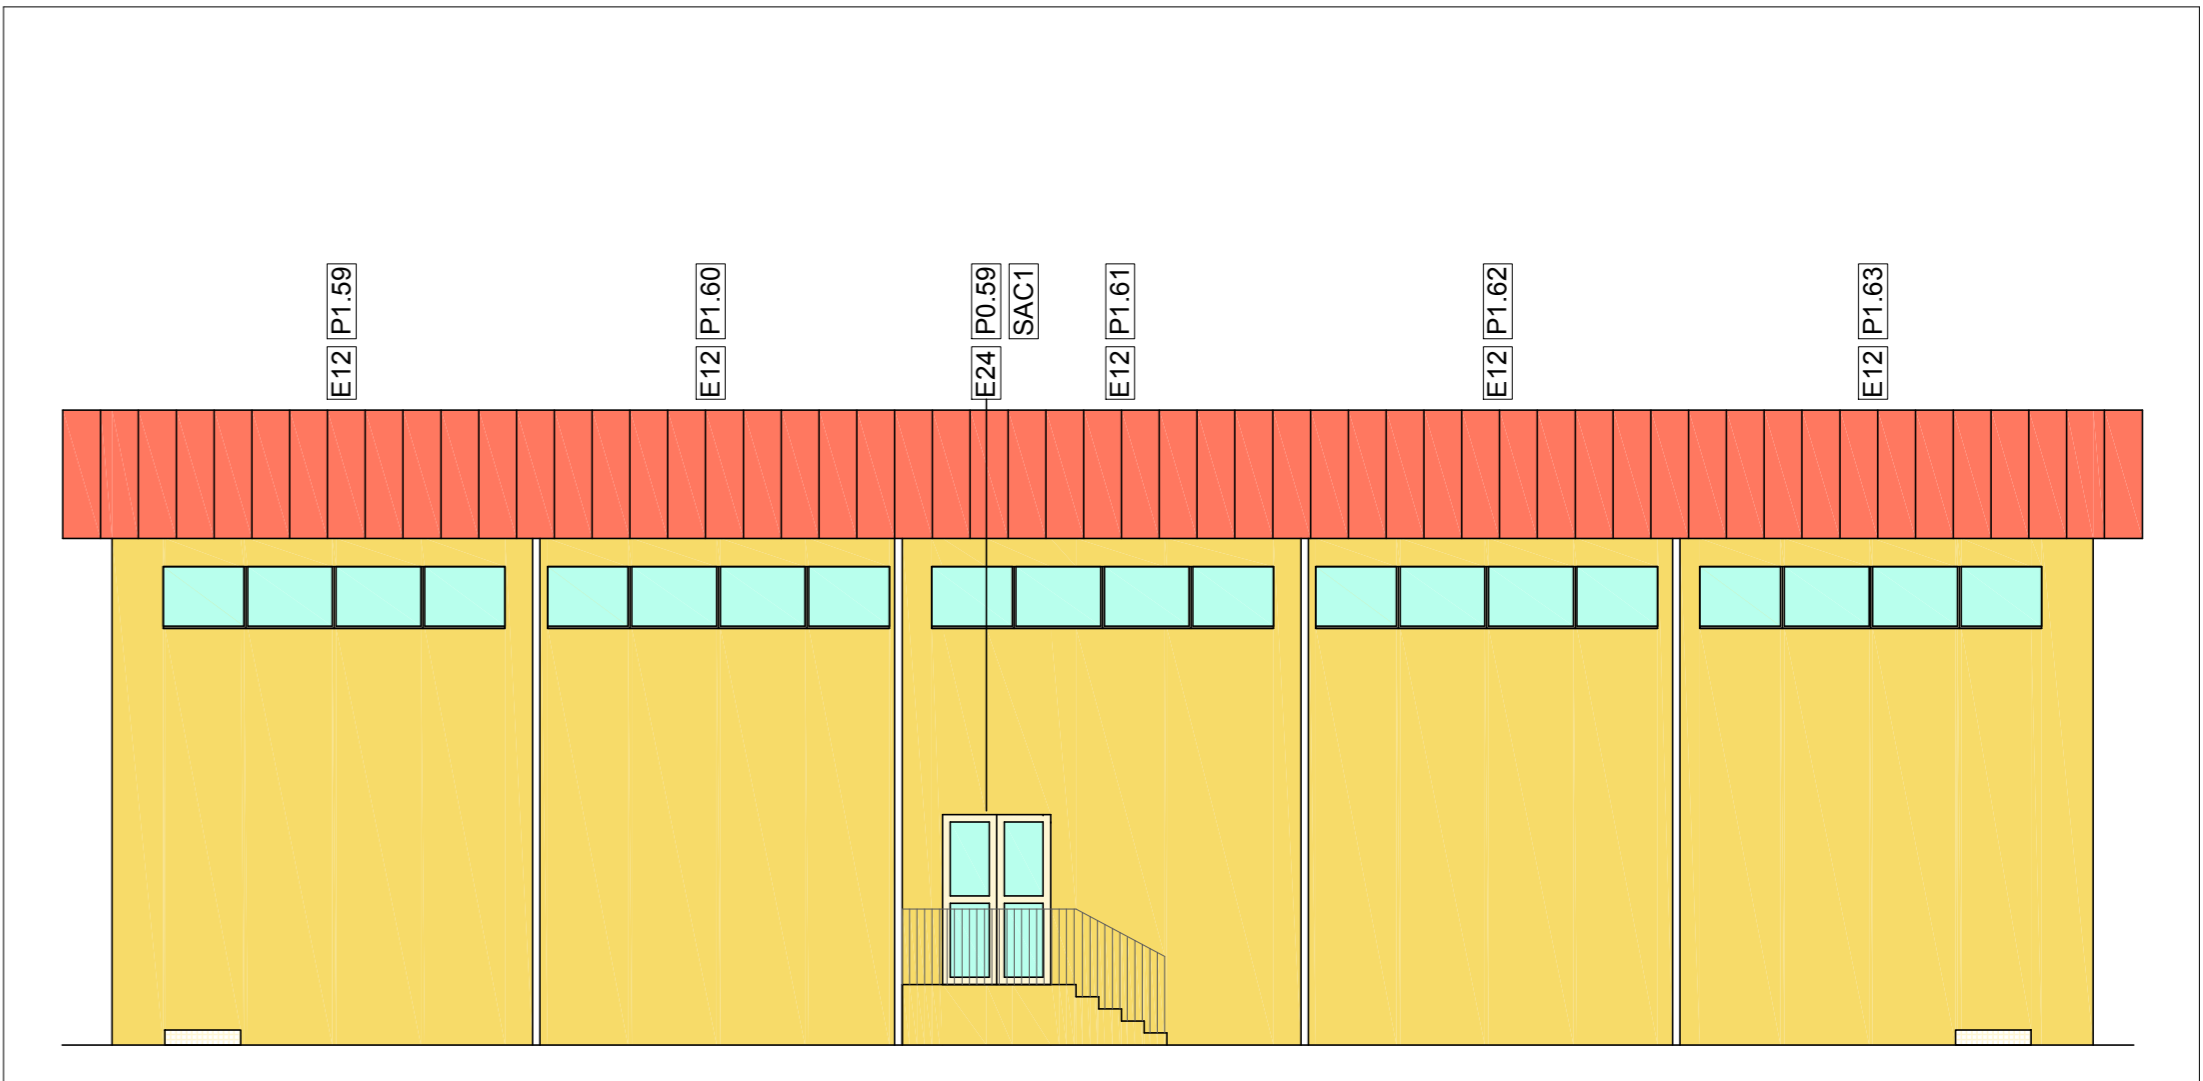


PROSPETTO PALESTRA - FACCIATA 4

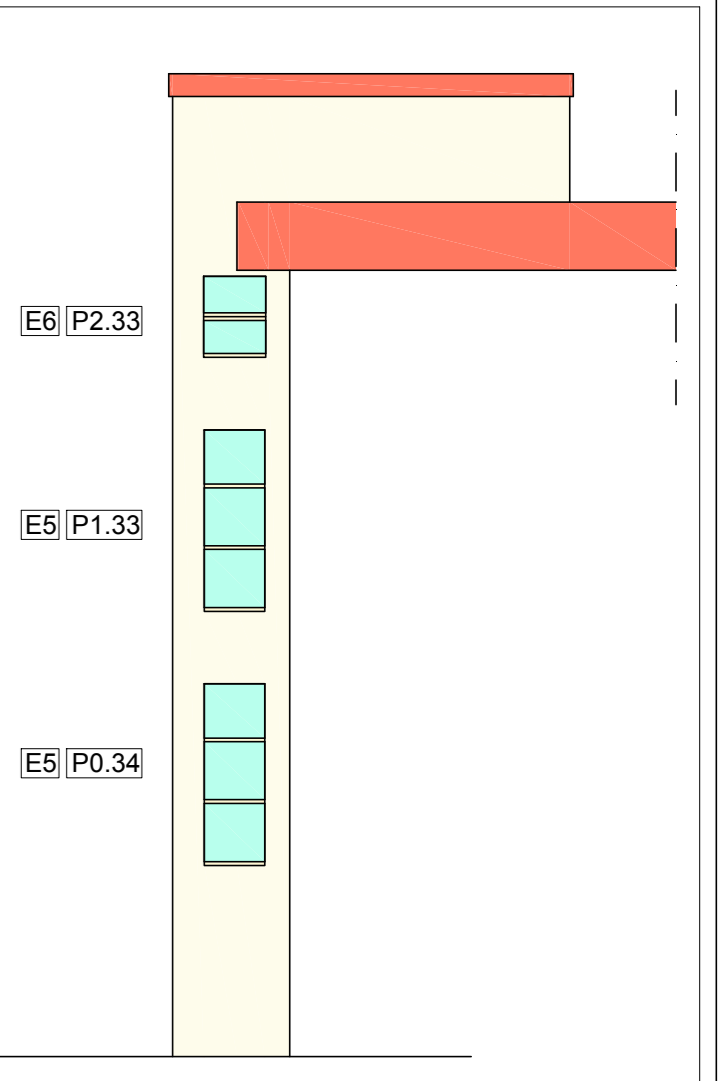


Prospetto Tergale
FACCIATA 3



PROSPETTO LATERALE DESTRO - FACCIATA 2

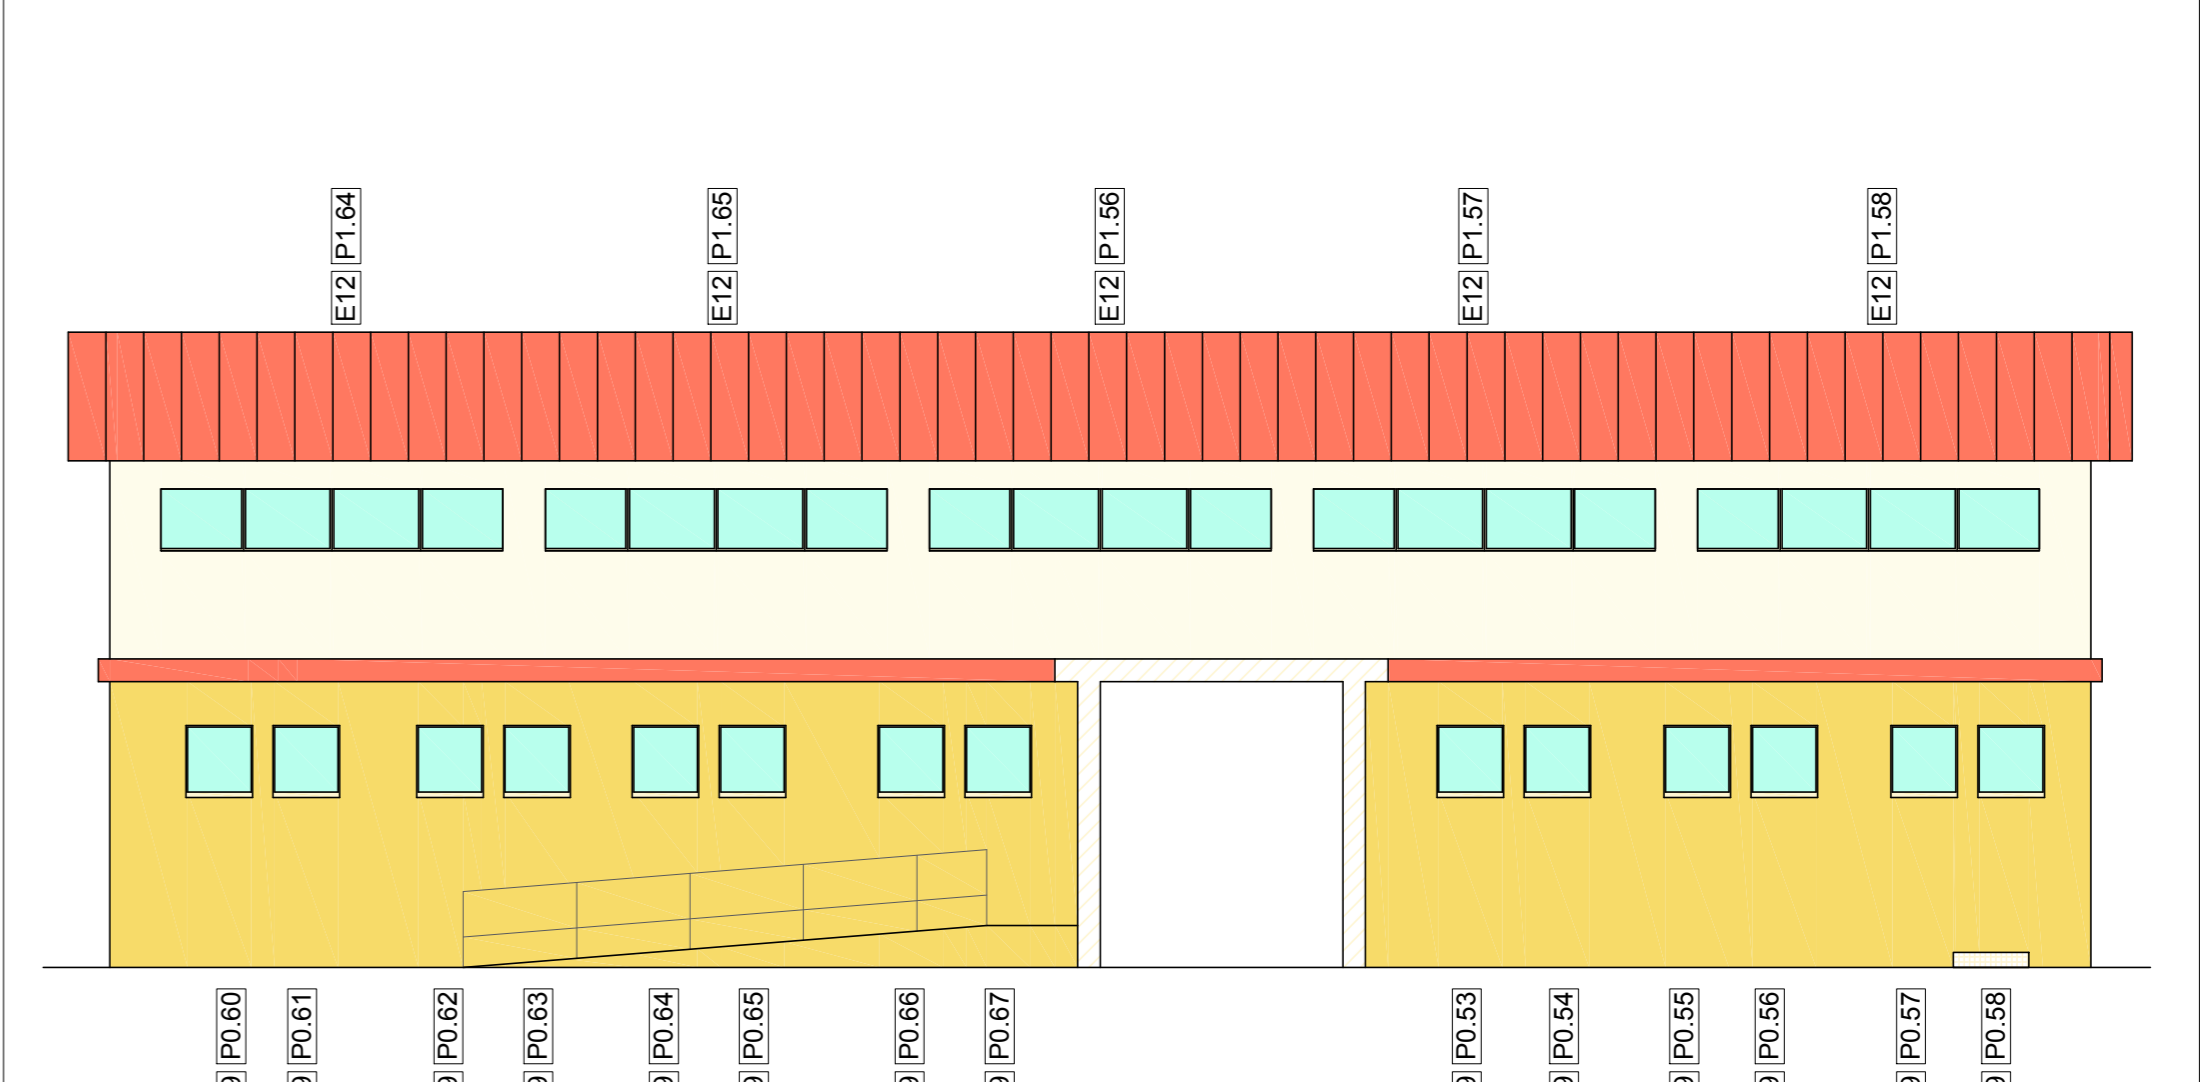


PROSPETTO PALESTRA - FACCIATA 6

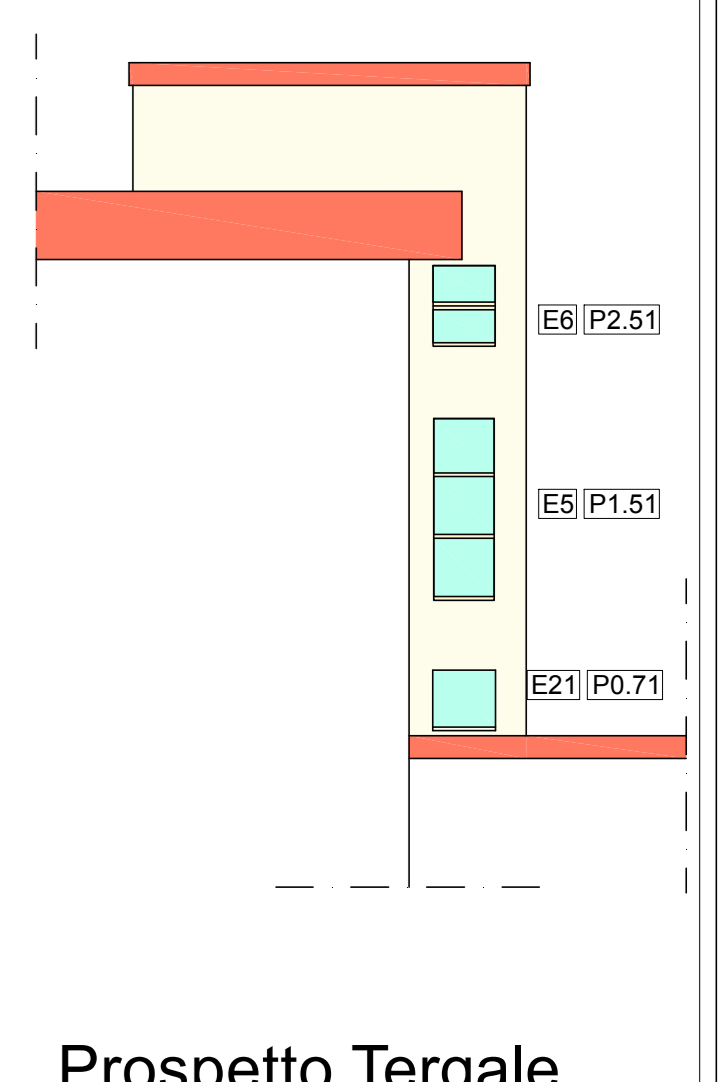


Prospetto Tergale
FACCIATA 1

LEGENDA PROSPETTI

- Infitto da sostituire
- Infitto da chiudere con tamponatura
- E Tipologia infisso
- P.m.n m= indicazione del piano
n= progressivo infisso
- SAC1 Porta con maniglione antipanico certificata EN14351-1:2006+A2:2016
- E1P0.05 Porta da tamponare con blocchi di laterizio forati, finitura a intonaco sul lato interno e fondo per sistema di isolamento a cappotto sul lato esterno

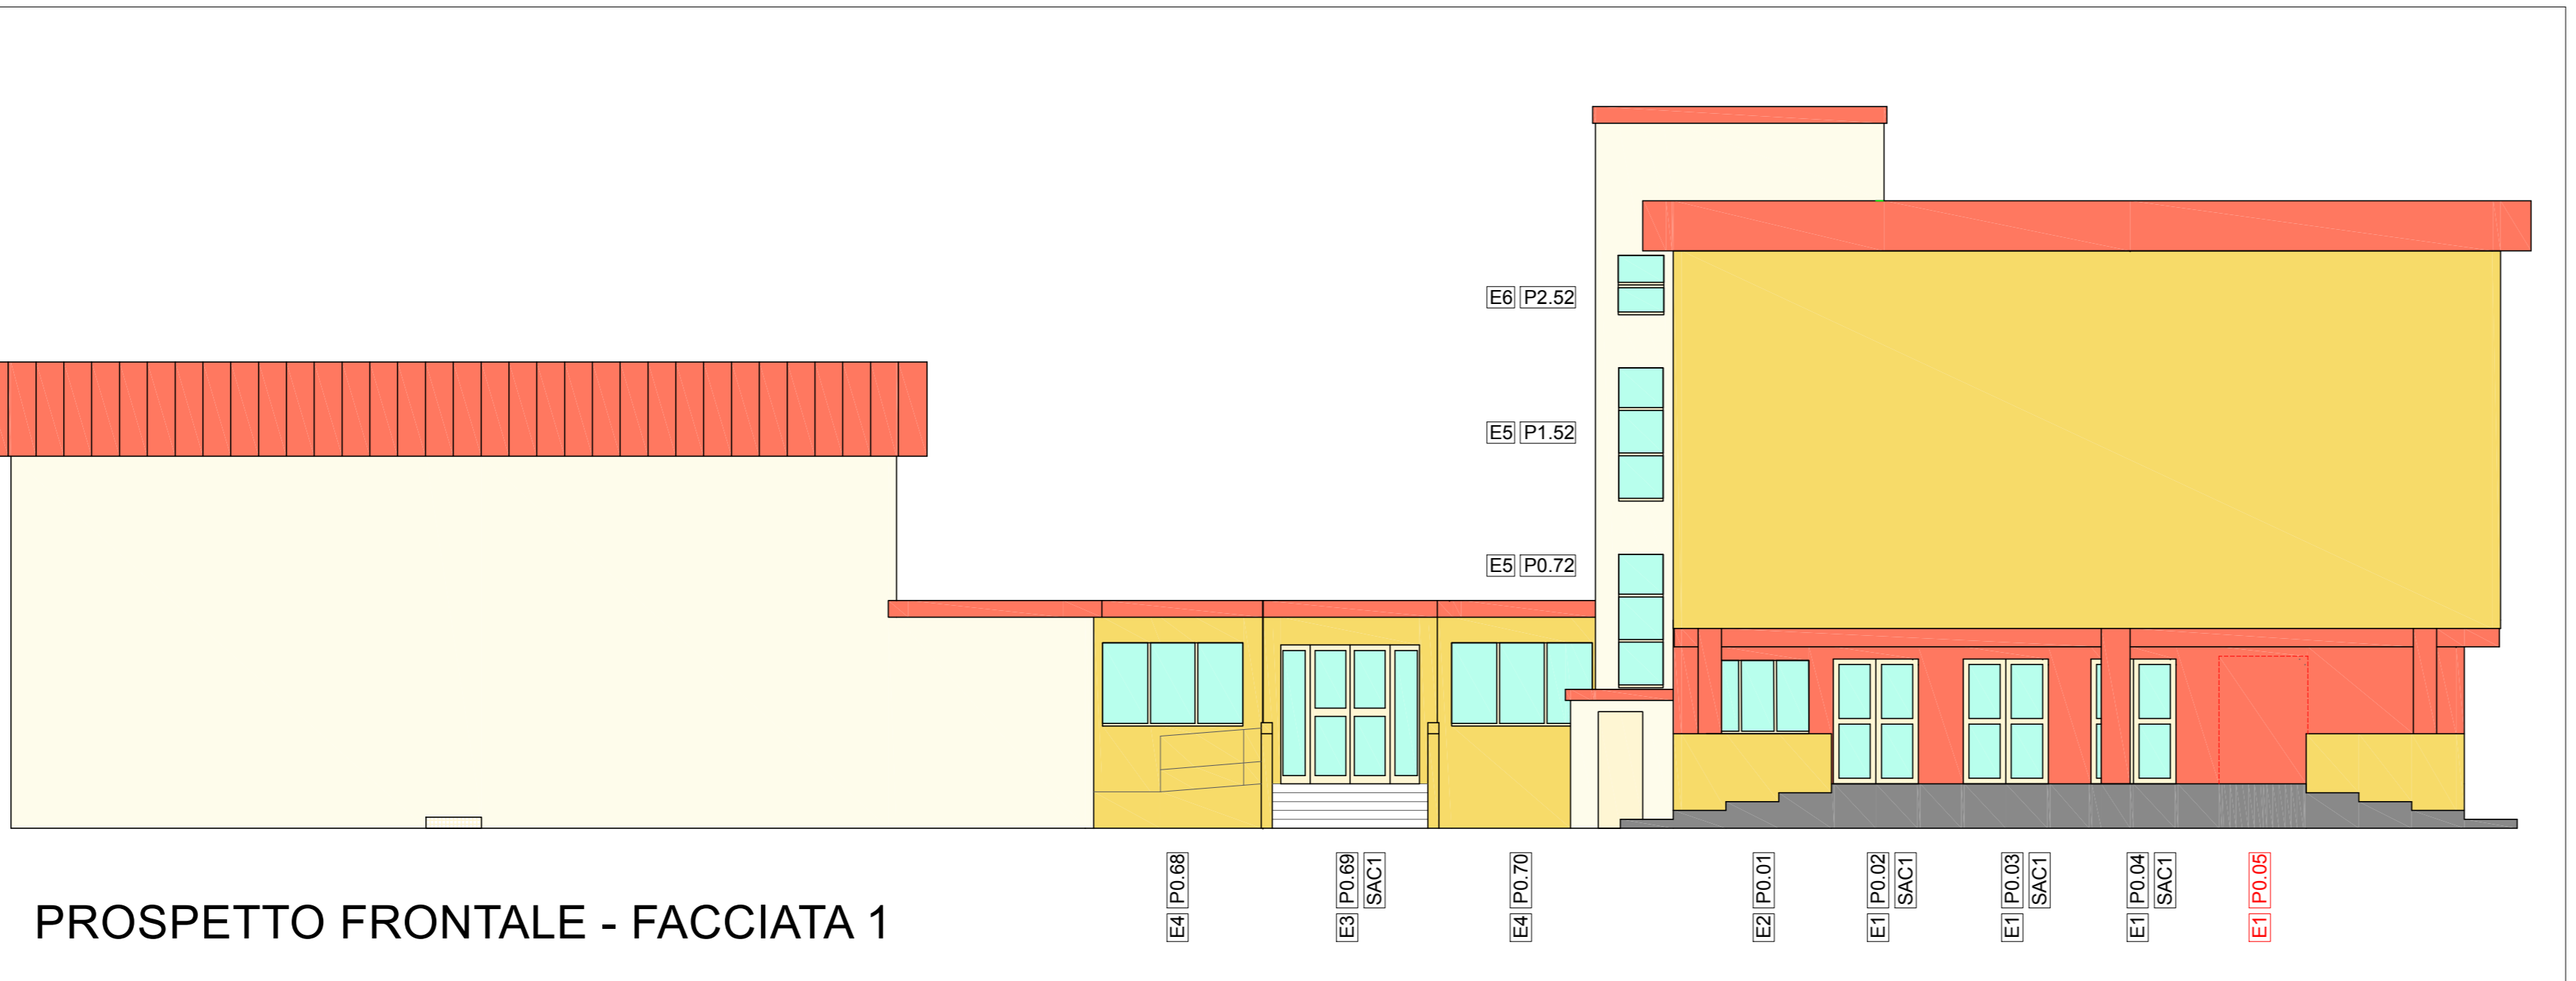

PROSPETTO FRONTALE - FACCIATA 1

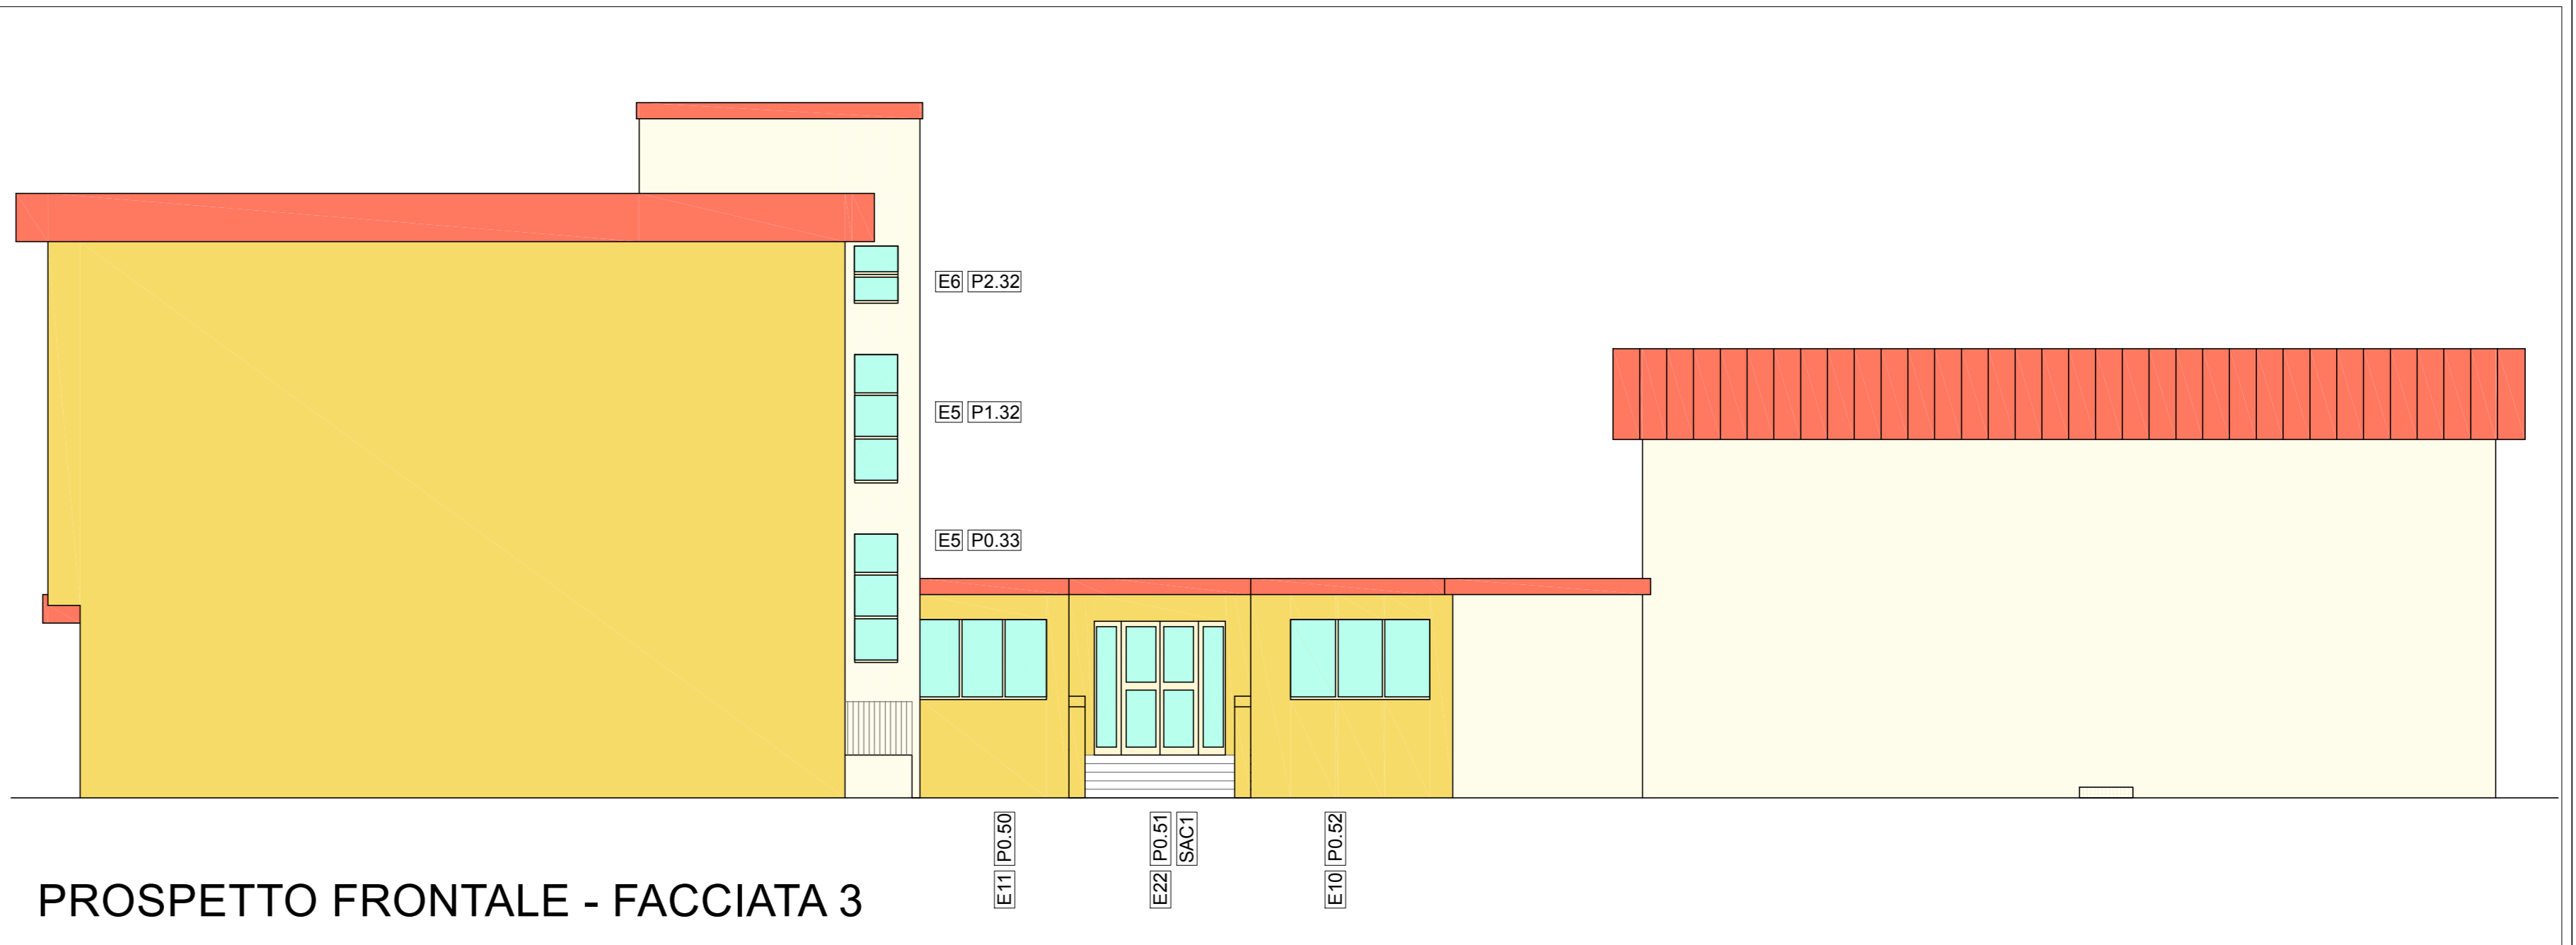

PROSPETTO FRONTALE - FACCIATA 3

Firmato da:

RISALITI MARCO

codice fiscale RSLMRC77C06G999X

num.serie: 23106306366893582907787153853832011925

emesso da: ArubaPEC S.p.A. NG CA 3

valido dal 21/03/2019 al 21/03/2022

GIRALDI SIMONE

codice fiscale GRLSMN69H25G999Q

num.serie: 10945885198385015484641347880586432508

emesso da: ArubaPEC S.p.A. NG CA 3

valido dal 21/03/2019 al 21/03/2022