

Progetto: Ristrutturazione Ex Palazzina uffici Via Roma 99/A
per sede provvisoria dormitorio LA PIRA

Titolo: Pianta Piano Terreno opere edili

Fase: Progetto Esecutivo

Servizio Lavori Pubblici e Mobilità' U.O. Nuove Opere e Edilizia Monumentale

Dirigente del Servizio **ING. Maria Teresa Carosella**
Responsabile Unico del Procedimento **Arch. Francesco Procopio**

Progettista


Geom. Elisabetta Santi

Tecnico Collaboratore

Arch. Gianni Balloni

Elaborato: TAV: 2

Spazio riservato agli uffici:

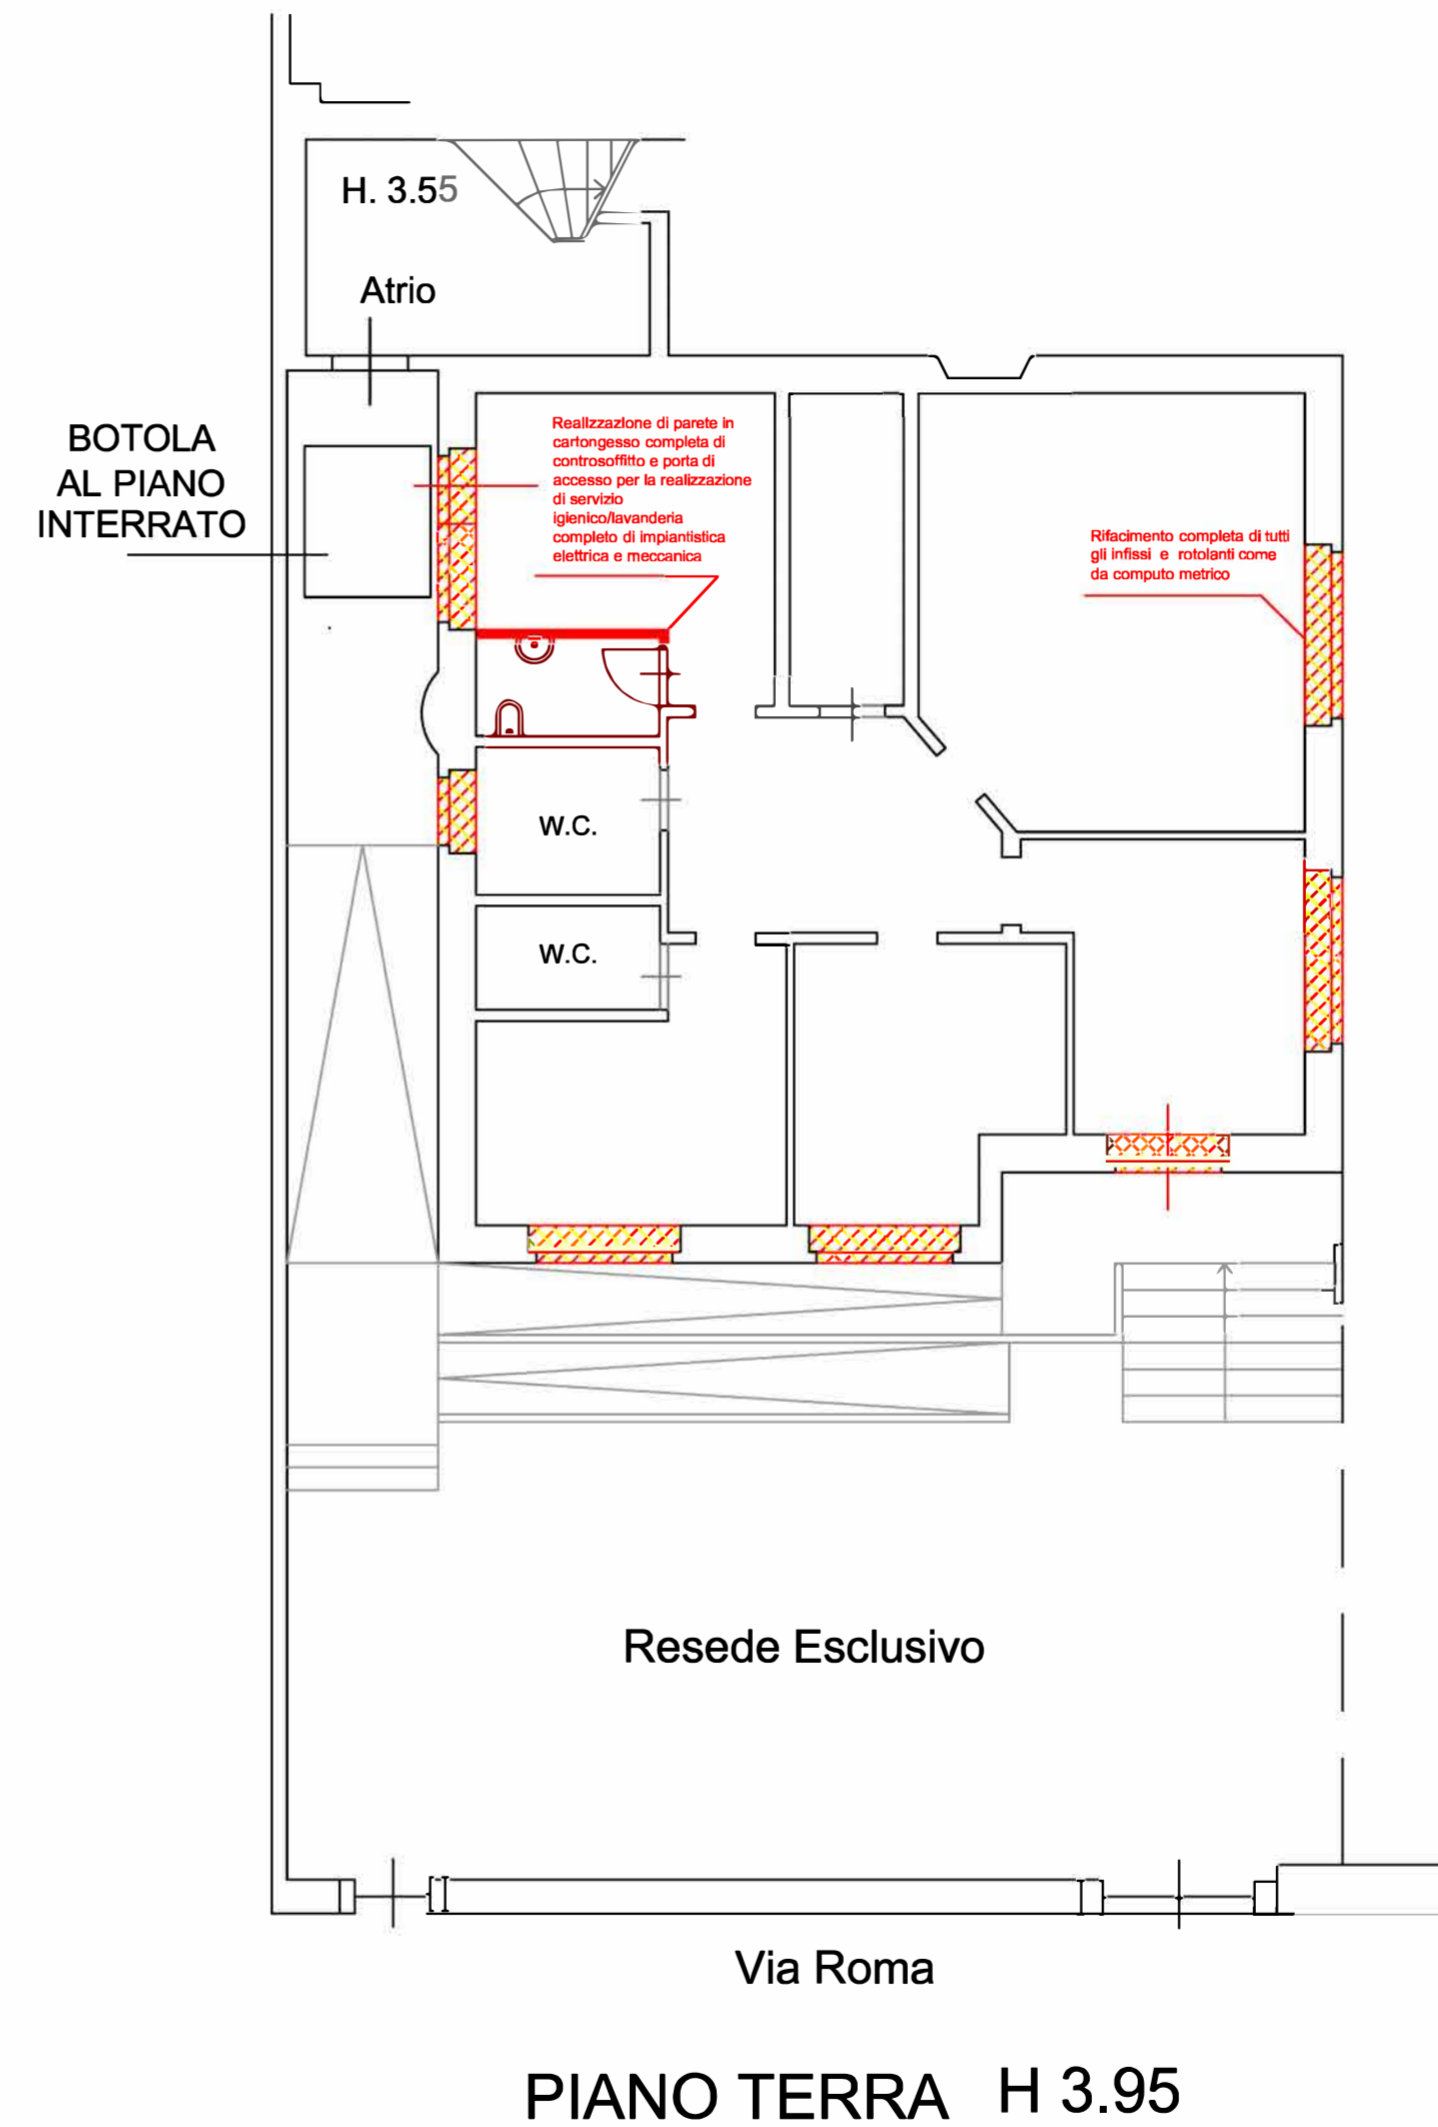

Firmato da:

Francesco Procopio

codice fiscale PRCFNC56D04C352C

num.serie: 15746839

emesso da: InfoCert Firma Qualificata 2

valido dal 11/11/2019 al 11/11/2022