



Finanziato dall'Unione europea NextGenerationEU



Progetto PNRR - MISSIONE 5 - INCLUSIONE E COESIONE - COMPONENTE 2 - INVESTIMENTO 2.1 "INVESTIMENTI IN PROGETTI DI RIGENERAZIONE URBANA, VOLTI A RIDURRE SITUAZIONI DI EMARGINAZIONE E DEGRADO SOCIALE FINANZIATO DALL'UNIONE EUROPEA - NEXT GENERATION EU - PROGETTO DI RIGENERAZIONE URBANA RELATIVO A "RIQUALIFICAZIONE VERDE SCOLASTICO PER ATTIVITA' DIDATTICA OPEN AIR"

CUP C37H21001480001

Titolo Elaborati grafici stato di progetto

Fase Progetto Esecutivo

Servizio	Servizio Urbanistica, Transizione Ecologica e Protezione Civile
Dirigente del servizio	Arch. Pamela Bracciotti
Responsabile Unico del Procedimento	Arch. Michela Brachi

Progettisti delle opere architettoniche
Arch. Massimo Fabbri - Ing. Alessandro Pazzagli

Collaborazione
Arch. Martina Melani - Arch. Gianni Balloni

Forestazione urbana
Dott. Agr. Paolo Bellocci - Arch. Antonella Perretta

Coordinatore della sicurezza in fase di progettazione
Geom. Andrea Landi

Progettazione opere strutturali
Ing. Silvia Paoletti

Tecnico rilevatore
Geom. David Cinalli


Studi Geologici
Dott. Geol. Luca Alizzi

Lotto 1: Elaborato 3/b
Scala: 1:200


© Copyright Comune di Prato - Servizio Urbanistica, Transizione Ecologica e Protezione Civile e vietata la riproduzione anche parziale del documento

data Dicembre 2022


ABACO ARREDI E FORNITURE

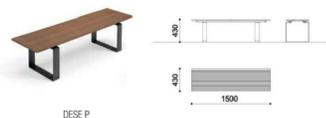


A) ARREDO: PANCHINA tipo CITYDESIGN modello DESE P
Panchina con struttura d'acciaio zincato e verniciato, seduta in doghe in WPC.

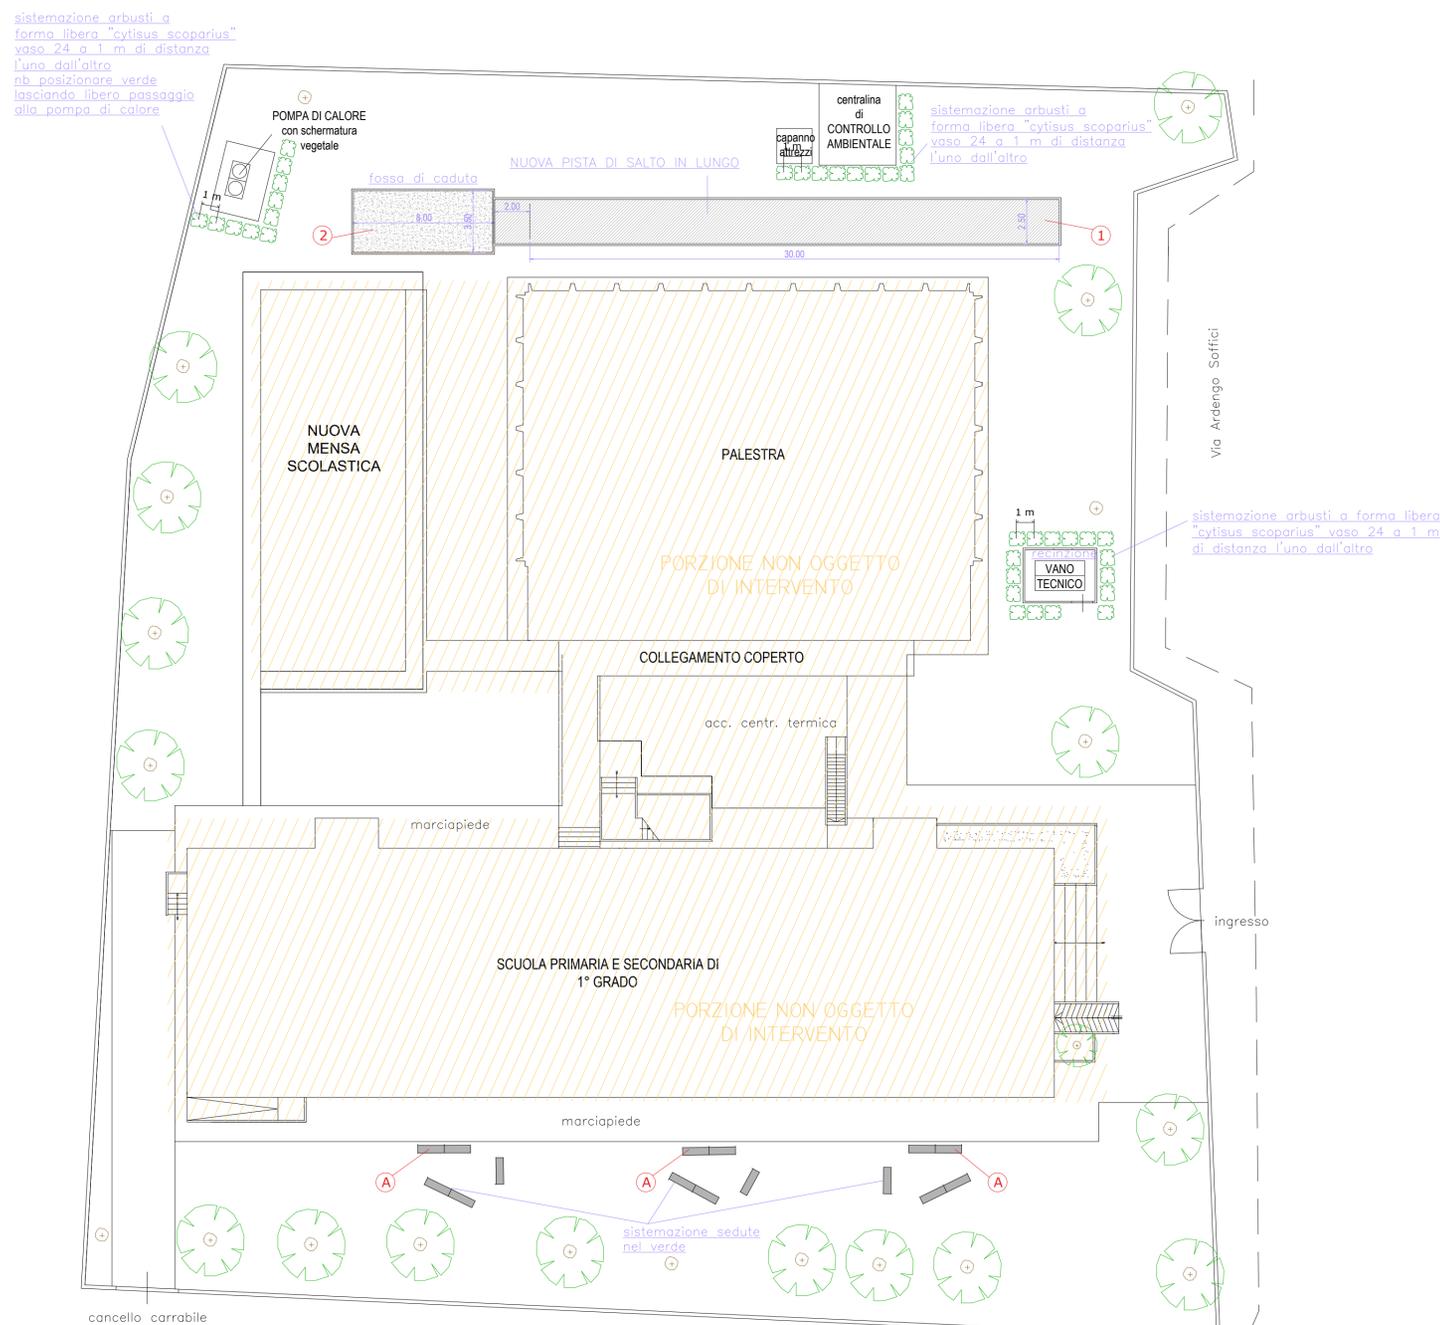

DETTAGLI DI PROGETTO

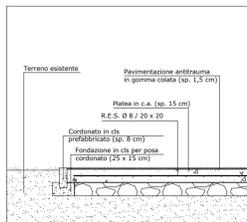

1) PAVIMENTAZIONE PISTA stratigrafia pista di salto in lungo
Scala 1:20

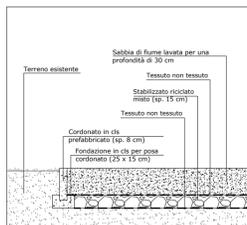

2) FOSSA DI CADUTA stratigrafia fossa di caduta salto in lungo
Scala 1:20

DATI ISTITUTO

Nome scuola: Scuola "Ivana Marcocci"
Tipologia: Scuola Primaria Statale e Secondaria I Grado Statale (Istituto Comprensivo Levi)

Indirizzo: Prato, Via Ardengo Soffici n 30 (Fontanelle)

Stato di progetto
scala 1:200

Firmato da:

MASSIMO FABBRI

codice fiscale FBBMSM72C05G999O

num.serie: 8933268798006237344

emesso da: ArubaPEC EU Qualified Certificates CA G1

valido dal 19/02/2022 al 11/12/2023

PAZZAGLI ALESSANDRO

codice fiscale PZZLSN83C13G843C

num.serie: 68823011592129230538109711817092617352

emesso da: ArubaPEC S.p.A. NG CA 3

valido dal 19/11/2020 al 20/11/2023