



Finanziato dall'Unione europea NextGenerationEU



Progetto PNRR - MISSIONE 5 - INCLUSIONE E COESIONE - COMPONENTE 2 - INVESTIMENTO 2.1 "INVESTIMENTI IN PROGETTI DI RIGENERAZIONE URBANA, VOLTI A RIDURRE SITUAZIONI DI EMARGINAZIONE E DEGRADO SOCIALE FINANZIATO DALL'UNIONE EUROPEA - NEXT GENERATION EU - PROGETTO DI RIGENERAZIONE URBANA RELATIVO A "RIQUALIFICAZIONE VERDE SCOLASTICO PER ATTIVITA' DIDATTICA OPEN AIR"

CUP C37H21001480001

Titolo Elaborati grafici stato di progetto

Fase Progetto Esecutivo

Servizio	Servizio Urbanistica, Transizione Ecologica e Protezione Civile
Dirigente del servizio	Arch. Pamela Bracciotti
Responsabile Unico del Procedimento	Arch. Michela Brachi

Progettisti delle opere architettoniche Arch. Massimo Fabbri - Ing. Alessandro Pazzagli

Collaborazione Arch. Martina Melani - Arch. Gianni Balloni

Forestazione urbana Dott. Agr. Paolo Bellocci - Arch. Antonella Perretta

Coordinatore della sicurezza in fase di progettazione Geom. Andrea Landi

Progettazione opere strutturali Ing. Silvia Paoletti

Tecnico rilevatore Geom. David Cinalli

Studi Geologici Dott. Geol. Luca Alazzi


Lotto 1: Elaborato 6/b

Scala: 1:200


© Copyright Comune di Prato - Servizio Urbanistica, Transizione Ecologica e Protezione Civile è vietata la riproduzione anche parziale del documento

data Dicembre 2022

DETTAGLI DI PROGETTO

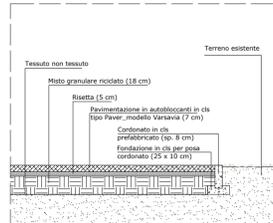

1) PAVIMENTAZIONE DRENANTE stratigrafia con nuova pavimentazione in autobloccanti in cls tipo Paver modello Varsavia
Scala 1:20

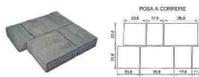

DATI ISTITUTO


Nome scuola: Scuola Infanzia Le Badie e Primaria Le Fonti
Tipologia: Scuola Infanzia Statale e Primaria Statale (Istituto Comprensivo Convenevole)

Indirizzo: Prato, Via Augusto Righi n 75a e Via Louis Pasteur n 3 (Le Badie)

ABACO ARREDI E FORNITURE



A) ARREDO: PANCHINA tipo CITYDESIGN modello DESE P
Panchina con struttura d'acciaio zincato e verniciato, seduta in doghe in WPC.

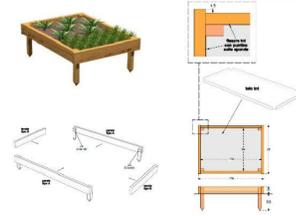


B) ARREDO: VASCA ORTO tipo LEGNOLANDIA modello Vasca per orti didattici 1
Contenitore in legno conforme alle EN 1176 fabbricato con legno ricavato in modo sostenibile da foreste certificate PEFC, CAM



C) ARREDO: Vaso tipo VASTARREDO modello GUARDAMI, OSSERVAMI, ALTO
Vaso trasparente che permette lo sviluppo delle l'osservazione dello sviluppo delle radici delle piante.



D) GIOCO: SABBIERA tipo LEGNOLANDIA modello SABBIERA COPERCHIO MOBILE 2.4X4
Sabbiera con robusto coperchio mobile, che scorre su apposite guide in alluminio, per la protezione della sabbia. Gioco in legno conforme alle EN 1176, fabbricato con legno ricavato in modo sostenibile da foreste certificate PEFC, CAM

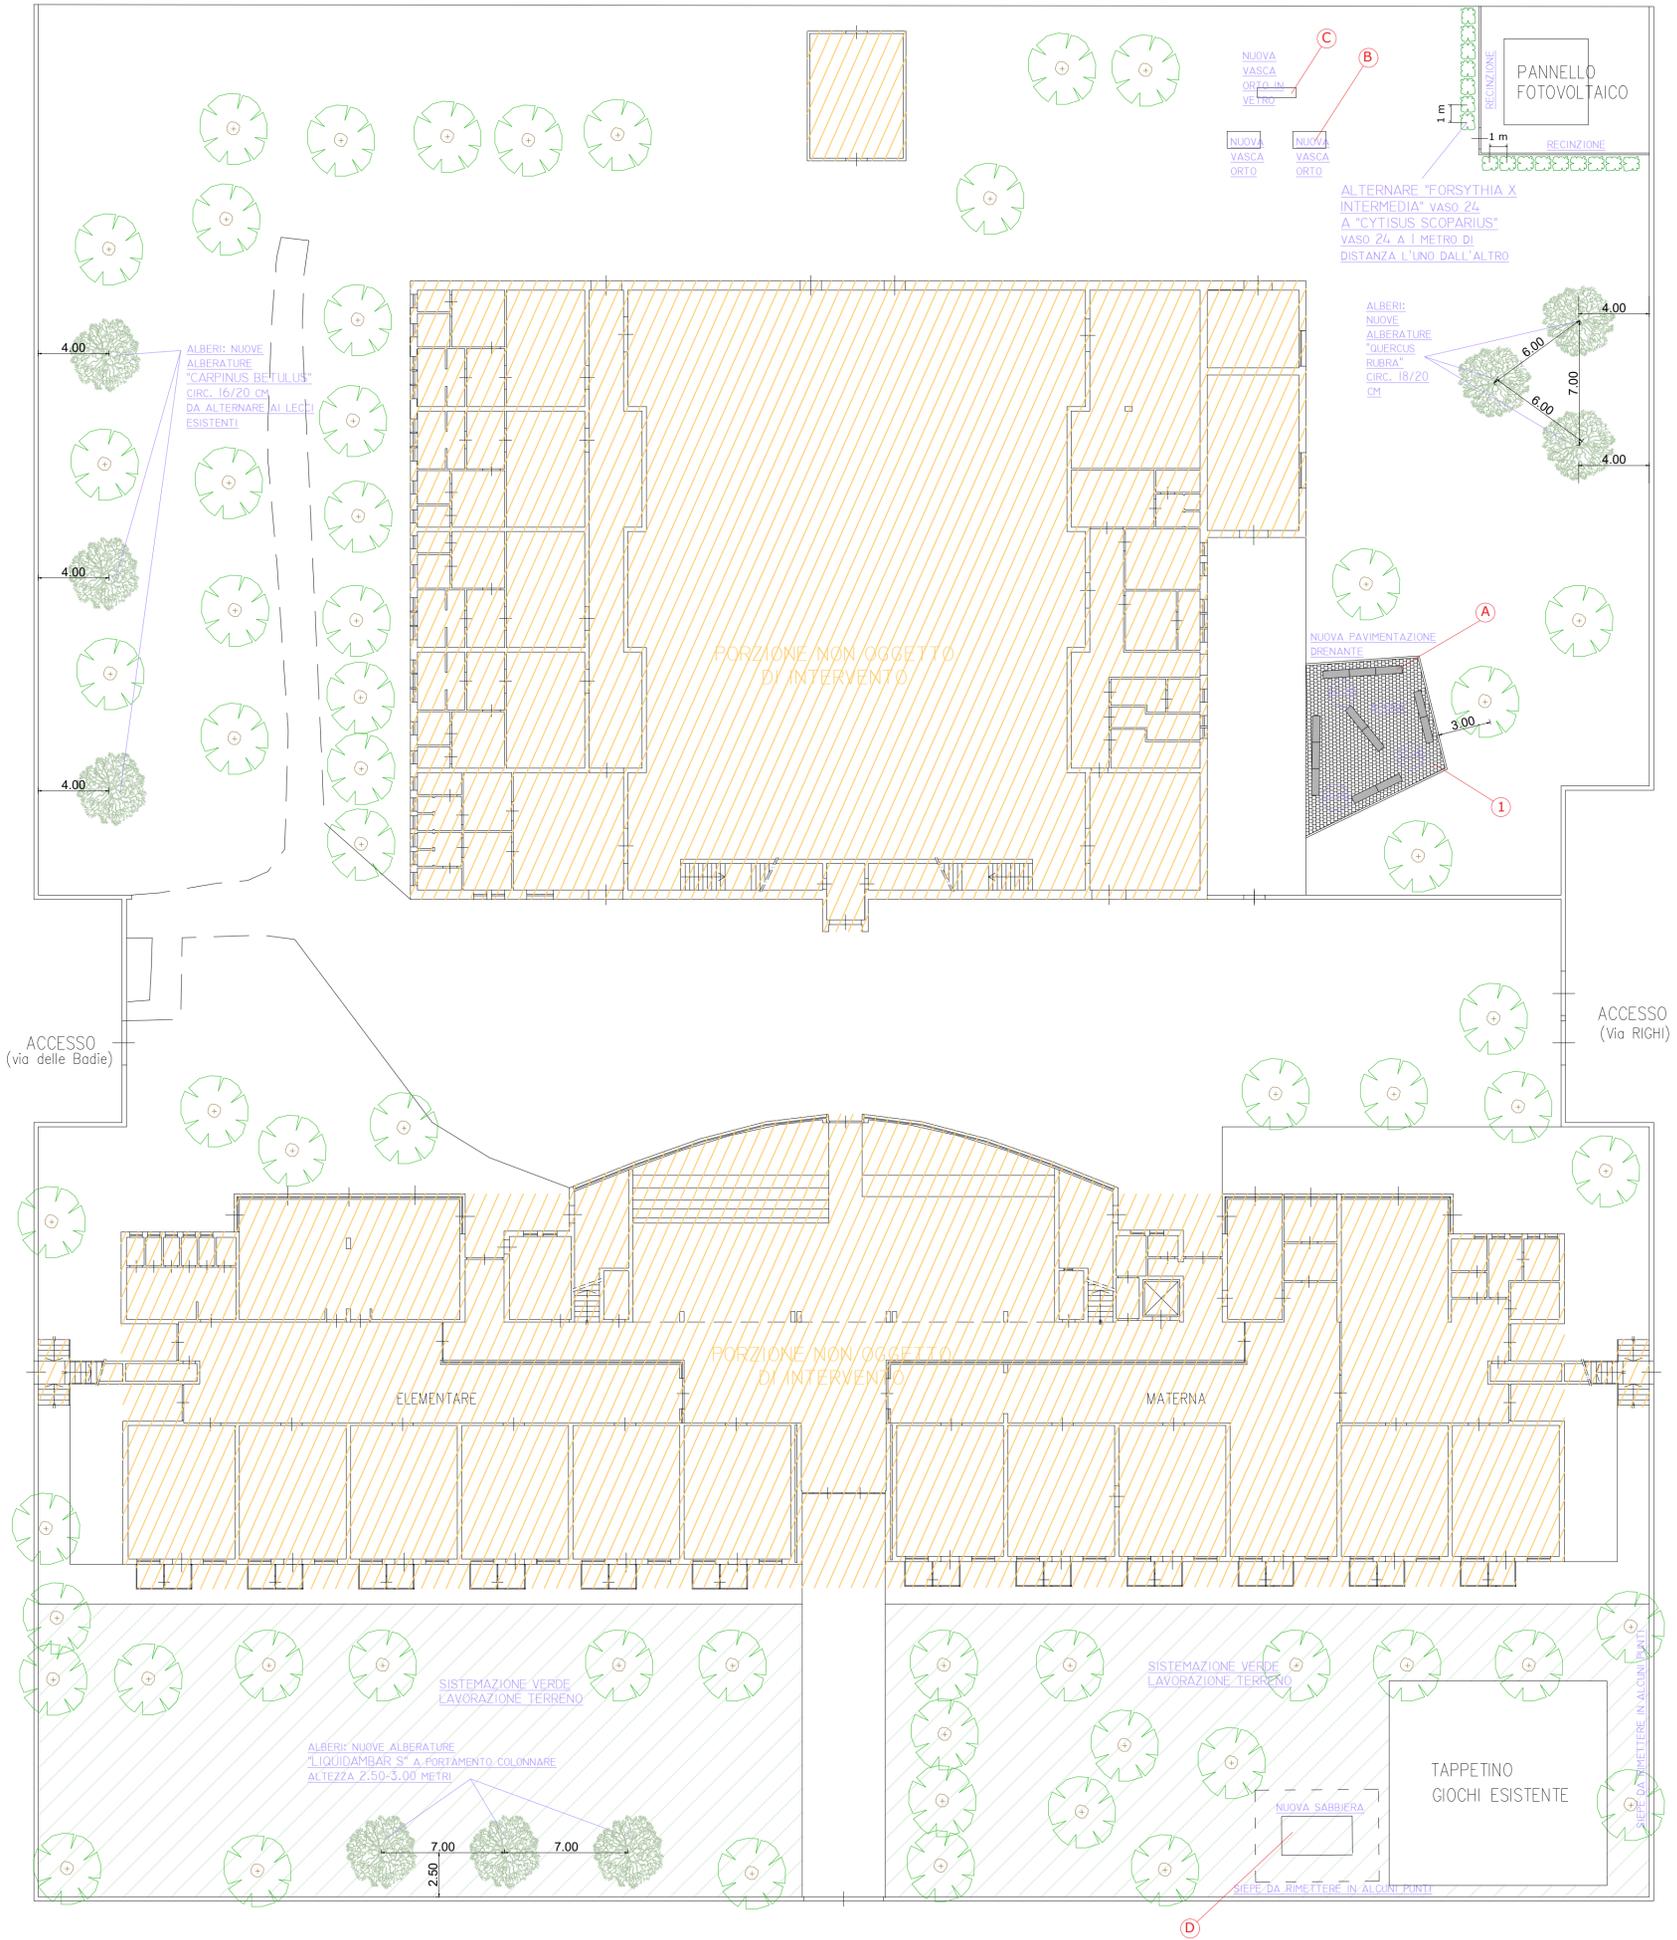

Stato di progetto

scala 1:200

Firmato da:

MASSIMO FABBRI

codice fiscale FBBMSM72C05G999O

num.serie: 8933268798006237344

emesso da: ArubaPEC EU Qualified Certificates CA G1

valido dal 19/02/2022 al 11/12/2023

PAZZAGLI ALESSANDRO

codice fiscale PZZLSN83C13G843C

num.serie: 68823011592129230538109711817092617352

emesso da: ArubaPEC S.p.A. NG CA 3

valido dal 19/11/2020 al 20/11/2023