



Finanziato  
dall'Unione europea  
NextGenerationEU



Prato  
Forest  
City  
comune di  
**PRATO**  
Codice Fiscale: 84006090481

**Progetto**  
PNRR - MISSIONE 5 - INCLUSIONE E COESIONE - COMPONENTE 2 - INVESTIMENTO 2.1 "INVESTIMENTI IN PROGETTI DI RIGENERAZIONE URBANA, VOLTI A RIDURRE SITUAZIONI DI EMARGINAZIONE E DEGRADO SOCIALE FINANZIATO DALL'UNIONE EUROPEA - NEXT GENERATION EU - PROGETTO DI RIGENERAZIONE URBANA RELATIVO A "RIQUALIFICAZIONE VERDE SCOLASTICO PER ATTIVITA' DIDATTICA OPEN AIR"

**CUP**  
C37H21001480001

**Titolo**  
Layout di cantiere

**Fase**  
Progetto Esecutivo

Servizio	<b>Servizio Urbanistica, Transizione Ecologica e Protezione Civile</b>
Dirigente del servizio	<b>Arch. Pamela Bracciotti</b>
Responsabile Unico del Procedimento	<b>Arch. Michela Brachi</b>

Progettisti delle opere architettoniche  
**Arch. Massimo Fabbri - Ing. Alessandro Pazzagli**

Collaborazione  
**Arch. Martina Melani - Arch. Gianni Balloni**

Forestazione urbana  
**Dott. Agr. Paolo Bellocchi - Arch. Antonella Perretta**

Coordinatore della sicurezza in fase di progettazione  
**Geom. Andrea Landi**

Progettazione opere strutturali  
**Ing. Silvia Paoletti**

Tecnico rilevatore  
**Geom. David Cinalli**


Studi Geologici  
**Dott. Geol. Luca Alazzi**

**Lotto 1: Elaborato SIC03-1**  
**Intervento 1) Nido Ranocchio - Tavola**


© Copyright Comune di Prato – Servizio Urbanistica, Transizione Ecologica e Protezione Civile  
è vietata la riproduzione anche parziale del documento

data **Dicembre 2022**

**LAYOUT AREA DI INTERVENTO**

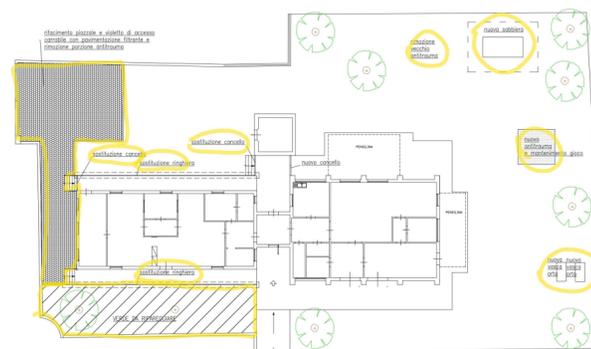

**PLANIMETRIA GENERALE**  
SCALA 1:200

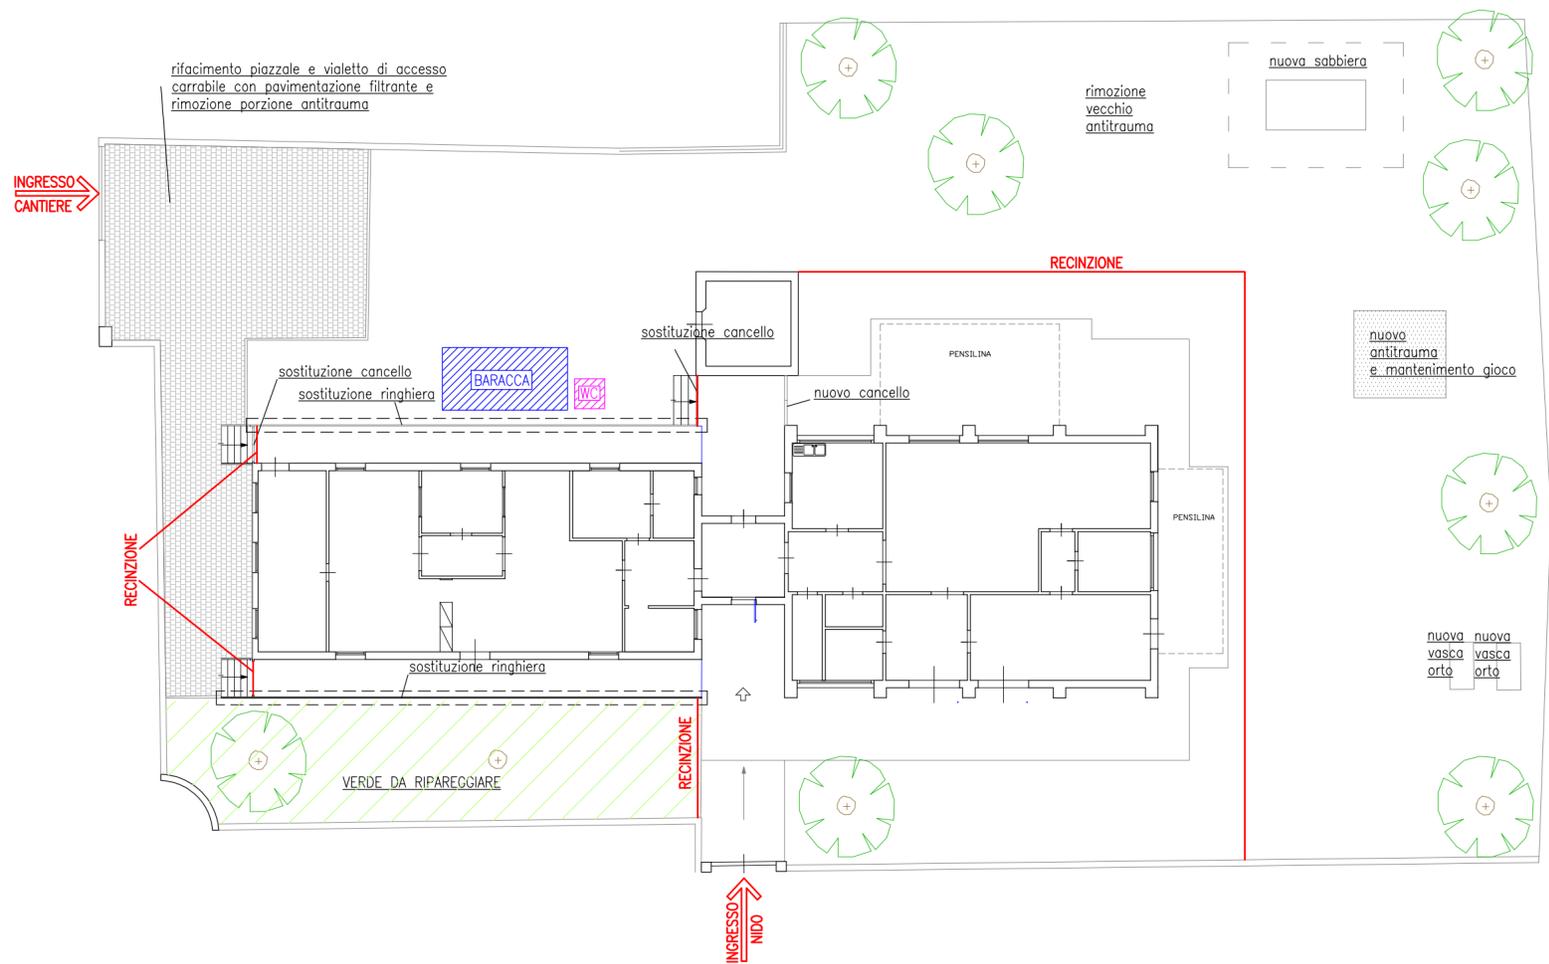

Firmato da:

**LANDI ANDREA**

codice fiscale LNDNDR62B22G999M

num.serie: 87128497450150561229411933852630896305

emesso da: ArubaPEC S.p.A. NG CA 3

valido dal 11/02/2021 al 12/02/2024