



Finanziato dall'Unione europea NextGenerationEU



Progetto PNRR - MISSIONE 5 - INCLUSIONE E COESIONE - COMPONENTE 2 - INVESTIMENTO 2.1 "INVESTIMENTI IN PROGETTI DI RIGENERAZIONE URBANA, VOLTI A RIDURRE SITUAZIONI DI EMARGINAZIONE E DEGRADO SOCIALE FINANZIATO DALL'UNIONE EUROPEA - NEXT GENERATION EU - PROGETTO DI RIGENERAZIONE URBANA RELATIVO A "RIQUALIFICAZIONE VERDE SCOLASTICO PER ATTIVITA' DIDATTICA OPEN AIR"

CUP C37H21001480001

Titolo Elaborati grafici stato di progetto

Fase Progetto Esecutivo

Servizio	Servizio Urbanistica, Transizione Ecologica e Protezione Civile
Dirigente del servizio	Arch. Pamela Bracciotti
Responsabile Unico del Procedimento	Arch. Michela Brachi

Progettisti delle opere architettoniche Arch. Massimo Fabbri - Ing. Alessandro Pazzagli

Collaborazione Arch. Martina Melani - Arch. Gianni Balloni

Forestazione urbana Dott. Agr. Paolo Bellocci - Arch. Antonella Perretta

Coordinatore della sicurezza in fase di progettazione Geom. Andrea Landi

Progettazione opere strutturali Ing. Silvia Paoletti

Tecnico rilevatore Geom. David Cinalli

Studi Geologici Dott. Geol. Luca Aiazzi

Lotto 2: Elaborato 1/b


Scala: 1:200

© Copyright Comune di Prato - Servizio Urbanistica, Transizione Ecologica e Protezione Civile e vista la riproduzione anche parziale del documento


data Dicembre 2022



Stato di progetto
scala 1:200

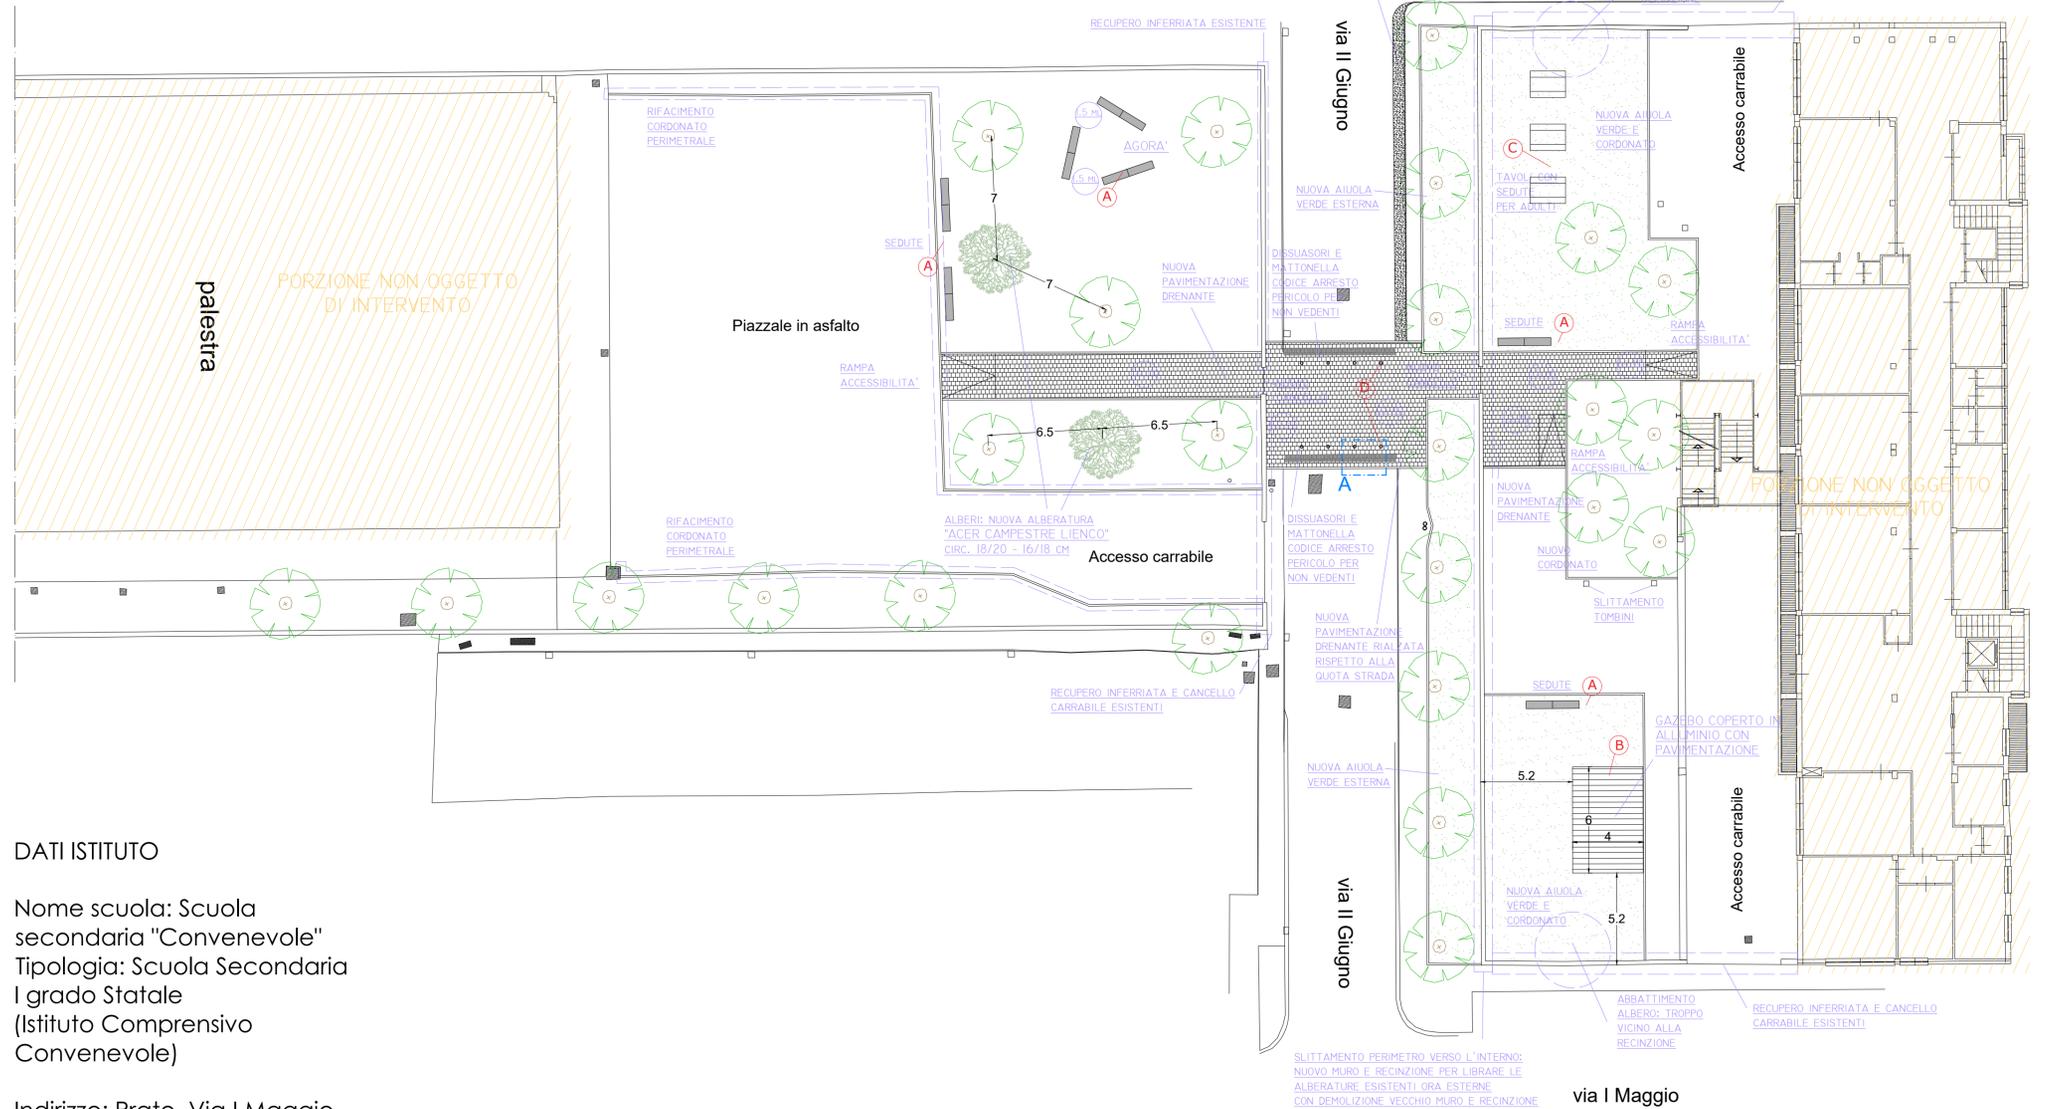

DETTAGLI DI PROGETTO

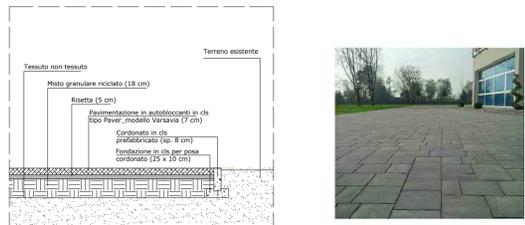


1) PAVIMENTAZIONE DRENANTE stratigrafia con nuova pavimentazione in autobloccanti in cls tipo Paver modello Varsavia
Scala 1:20

DATI ISTITUTO

Nome scuola: Scuola secondaria "Convenevole"
Tipologia: Scuola Secondaria I grado Statale (Istituto Comprensivo Convenevole)

Indirizzo: Prato, Via I Maggio n 40 (Le Badie)

ABACO ARREDI E FORNITURE

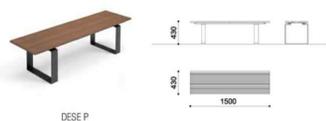

A) ARREDO: PANCHINA tipo CITYDESIGN modello DESE P
Panchina con struttura d'acciaio zincato e verniciato, seduta in doghe in WPC.



B) PERGOLA tipo GIULIO BARBIERI modello ECLETICA o similare.
Pergola in alluminio isoteramica, impermeabile, fonoassorbente, con copertura fissa resistente al carico neve, per la creazione di aree ombreggiate e coperte per il gioco outdoor dei bambini. Tale struttura è pensata con idonea pavimentazione sui toni del grigio.




C) ARREDO: TAVOLO CON SEDUTA tipo CITYDESIGN modello CAMILLA Tavolo con seduta in acciaio zincato



D) ARREDO: PARAPEDONE tipo METALCO modello QUICK Dissuasore pedonale realizzato in tubolare fondo d'acciaio

ACCESSIBILITA'

PARTICOLARE PAVIMENTAZIONE PER NON VEDENTI TIPO LOGES - Scala 1:20

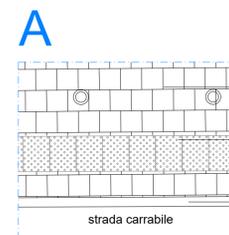

LEGENDA
Pavimentazione tipo Paver
Mattonelle codice arresto pericolo per non vedenti in cls colore bianco
Cordolo in cls
Codice di arresto pericolo 30 x 40 cm

Firmato da:

MASSIMO FABBRI

codice fiscale FBBMSM72C05G999O

num.serie: 8933268798006237344

emesso da: ArubaPEC EU Qualified Certificates CA G1

valido dal 19/02/2022 al 11/12/2023

PAZZAGLI ALESSANDRO

codice fiscale PZZLSN83C13G843C

num.serie: 68823011592129230538109711817092617352

emesso da: ArubaPEC S.p.A. NG CA 3

valido dal 19/11/2020 al 20/11/2023