



Finanziato
dall'Unione europea
NextGenerationEU



Progetto
PNRR - MISSIONE 5 - INCLUSIONE E COESIONE - COMPONENTE 2 - INVESTIMENTO
2.1 "INVESTIMENTI IN PROGETTI DI RIGENERAZIONE URBANA, VOLTI A RIDURRE
SITUAZIONI DI EMARGINAZIONE E DEGRADO SOCIALE FINANZIATO DALL'UNIONE
EUROPEA - NEXT GENERATION EU - PROGETTO DI RIGENERAZIONE URBANA
RELATIVO A "RIQUALIFICAZIONE VERDE SCOLASTICO PER ATTIVITA' DIDATTICA
OPEN AIR"

CUP
C37H21001480001

Titolo
Elaborati grafici stato di progetto

Fase
Progetto Esecutivo

Servizio	Servizio Urbanistica, Transizione Ecologica e Protezione Civile
Dirigente del servizio	Arch. Pamela Bracciotti
Responsabile Unico del Procedimento	Arch. Michela Brachi


Progettisti delle opere architettoniche
Arch. Massimo Fabbri - Ing. Alessandro Pazzagli
Collaborazione
Arch. Martina Melani - Arch. Gianni Balloni
Forestazione urbana
Dott. Agr. Paolo Bellocci - Arch. Antonella Perretta
Coordinatore della sicurezza in fase di progettazione
Geom. Andrea Landi
Progettazione opere strutturali
Ing. Silvia Paoletti
Tecnico rilevatore
Geom. David Cinalli
Studi Geologici
Dott. Geol. Luca Aiazzi

Lotto 2: Elaborato 2/b
Scala: 1:200



© Copyright Comune di Prato - Servizio Urbanistica, Transizione Ecologica e Protezione Civile
è vietata la riproduzione anche parziale del documento

data Dicembre 2022


ABACO ARREDI E FORNITURE

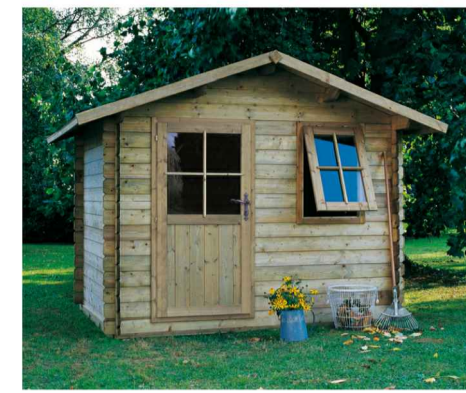

D) ARREDO: CASETTA tipo LEGNOLANDIA
Casetta in legno per rimessaggio attrezzi e deposito
a servizio dell'orto prospiciente.

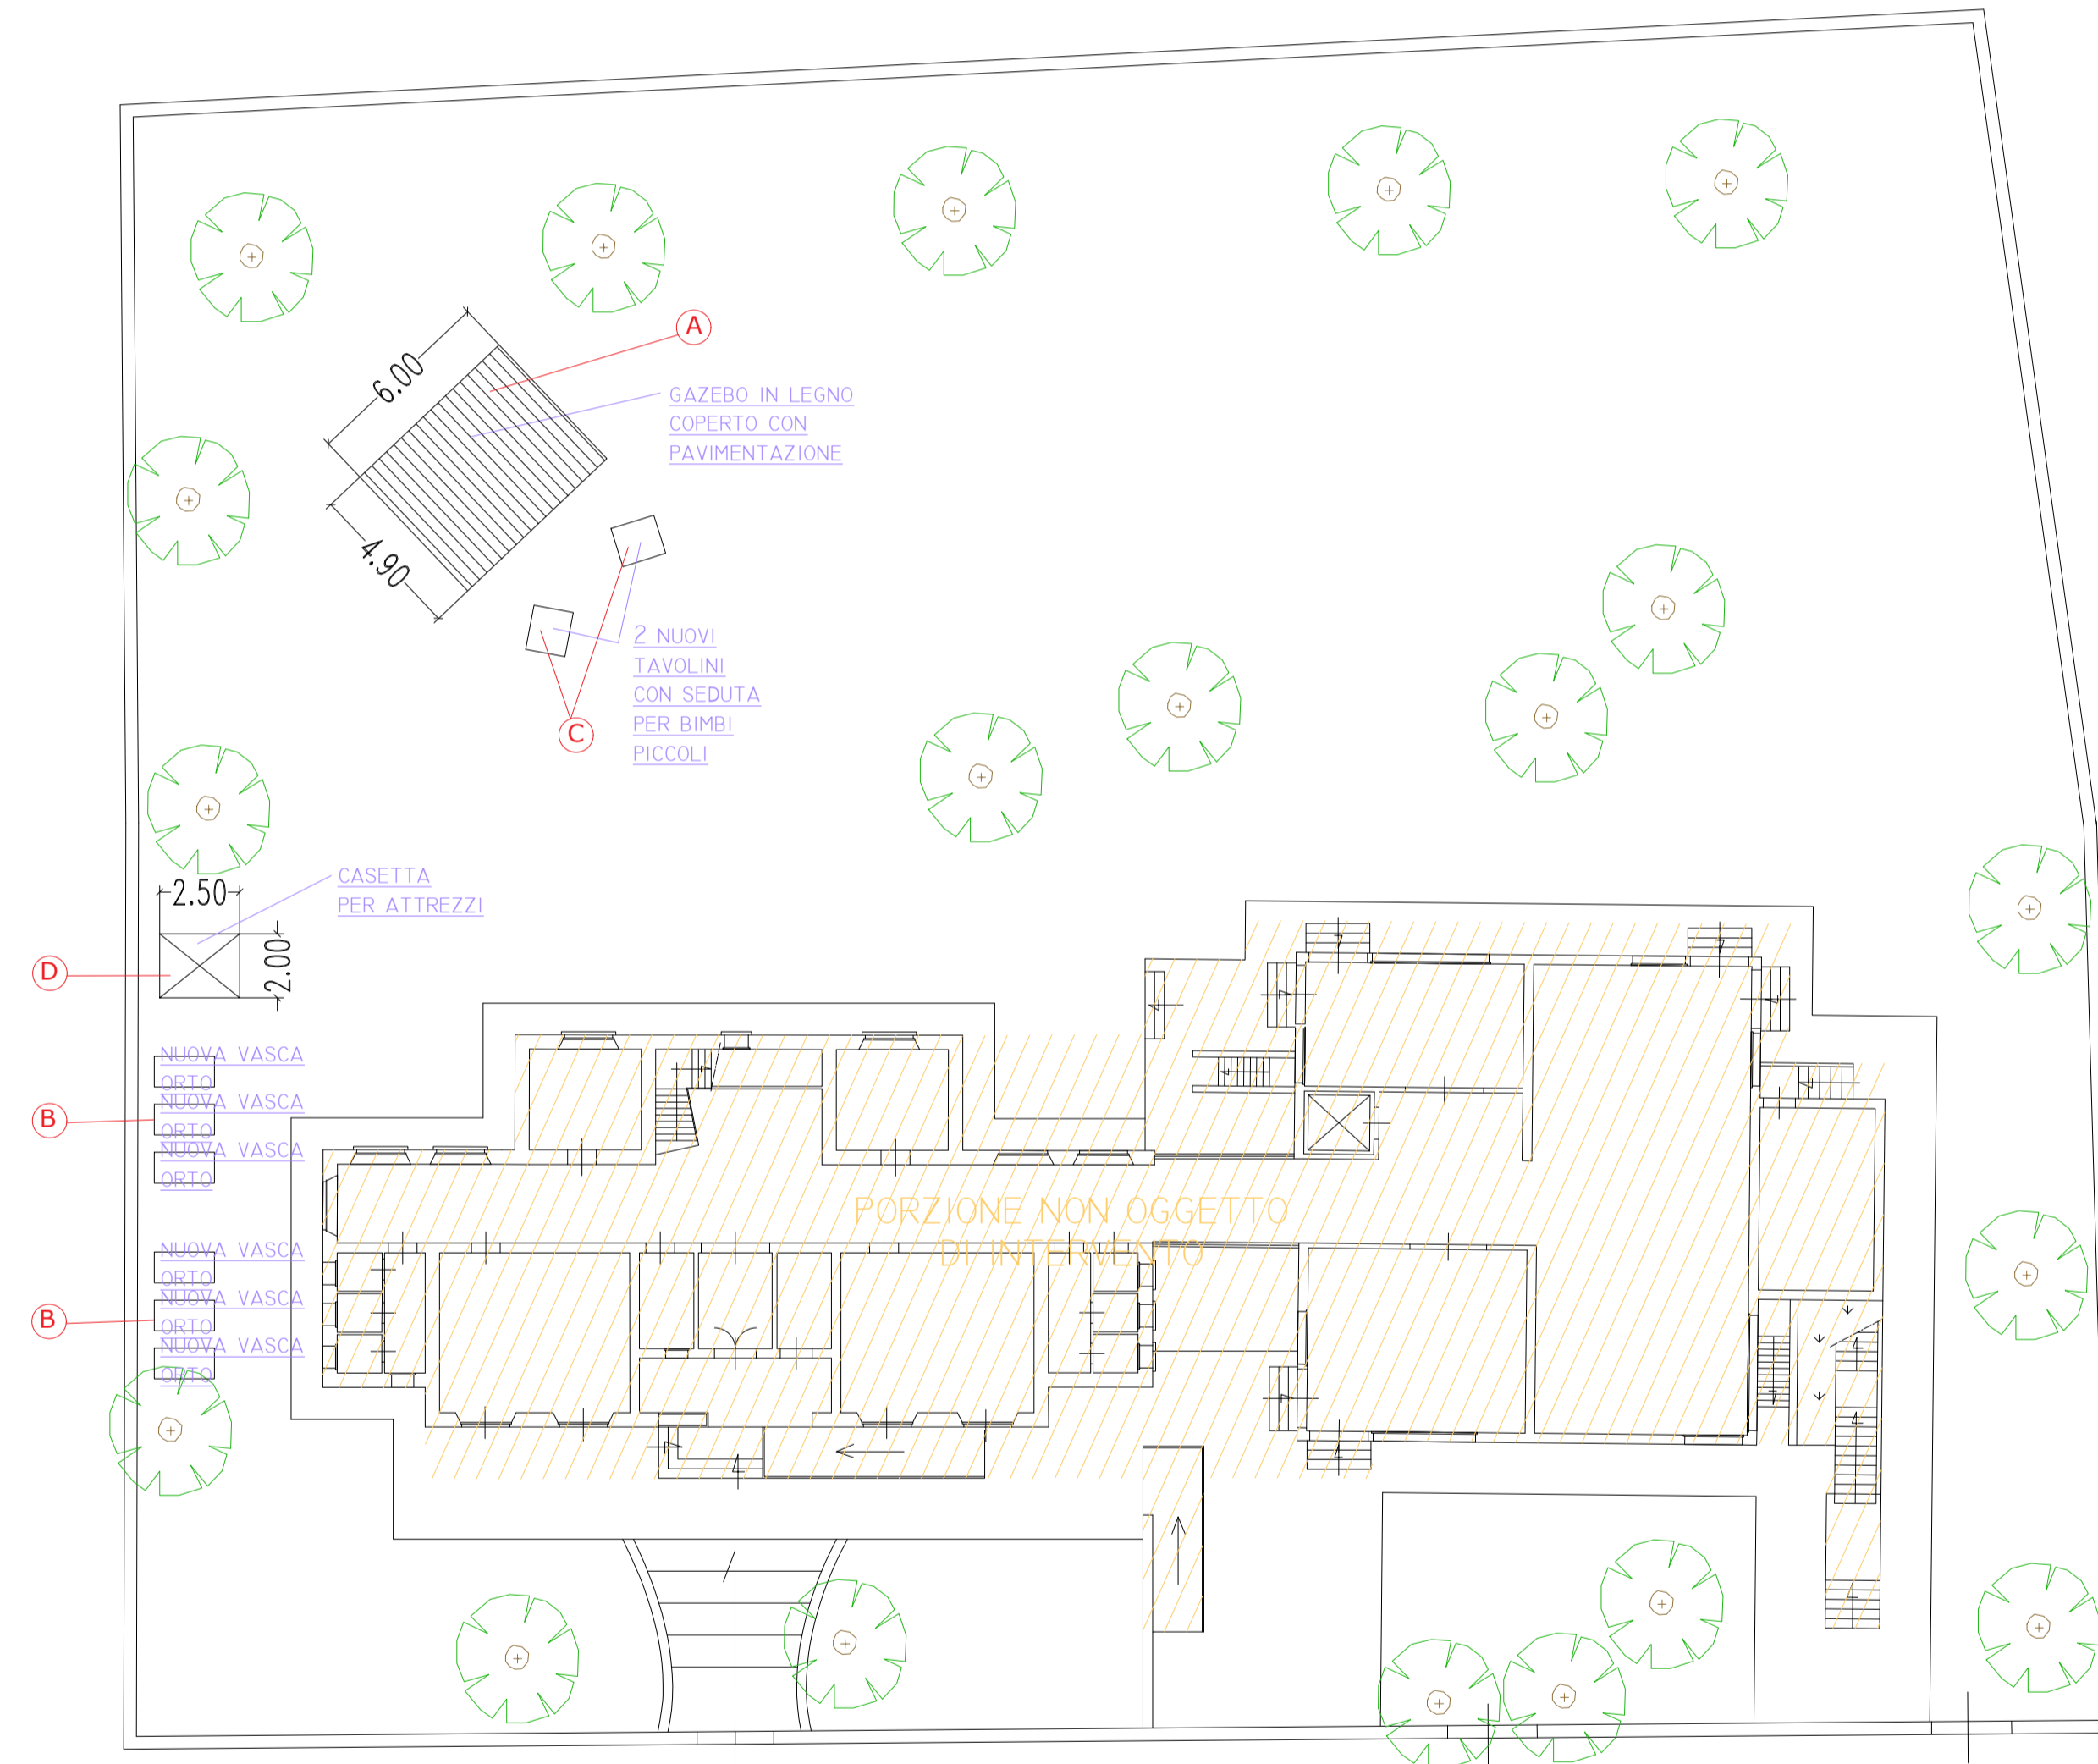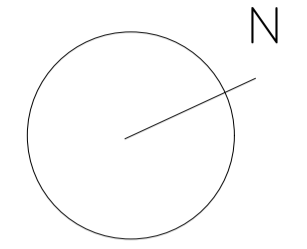

ABACO ARREDI E FORNITURE

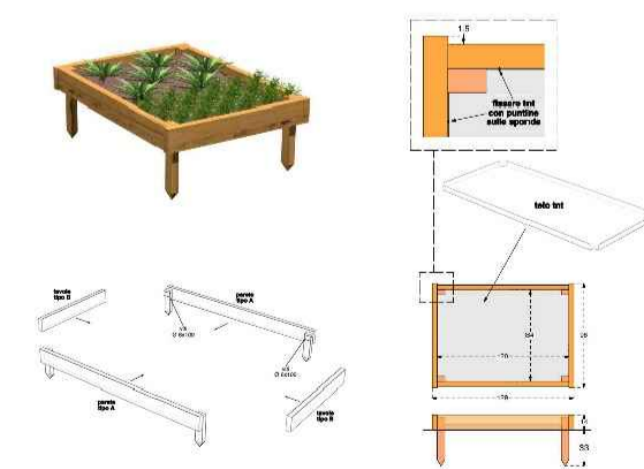

B) ARREDO: VASCA
ORTO tipo
LEGNOLANDIA
Vasca per orti didattici 1
Contenitore in legno
conforme alle EN 1176
fabbricato con legno
ricavato in modo
sostenibile da foreste
certificate PEFC, CAM



C) TAVOLINO tipo LEGNOLANDIA
modello GRUPPO ARANCIA.
Gruppo di arredo studiato per le
scuole dell'infanzia, è composto
da robusti elementi in legno
spessore 30 mm e da elementi
figurativi colorati in polietilene
riciclabile spessore 20 mm. Gioco
in legno conforme alle EN 1176,
fabbricato con legno ricavato in
modo sostenibile da foreste
certificate PEFC, CAM

DATI ISTITUTO

Nome scuola: Scuola
Infanzia Tobbiana
Tipologia: Scuola
Infanzia Statale
(Istituto Comprensivo
Don Milani)

Indirizzo: Prato, Via
Traversa Pistoiese
n 17d (Tobbiana)

Stato di progetto

scala 1:200

Firmato da:

MASSIMO FABBRI

codice fiscale FBBMSM72C05G999O

num.serie: 8933268798006237344

emesso da: ArubaPEC EU Qualified Certificates CA G1

valido dal 19/02/2022 al 11/12/2023

PAZZAGLI ALESSANDRO

codice fiscale PZZLSN83C13G843C

num.serie: 68823011592129230538109711817092617352

emesso da: ArubaPEC S.p.A. NG CA 3

valido dal 19/11/2020 al 20/11/2023