



Finanziato
dall'Unione europea
NextGenerationEU



Prato
Forest
City
PRATO
Codice Fiscale: 0406090481

Progetto
PNRR - MISSIONE 5 - INCLUSIONE E COESIONE - COMPONENTE 2 - INVESTIMENTO 2.1 "INVESTIMENTI IN PROGETTI DI RIGENERAZIONE URBANA, VOLTI A RIDURRE SITUAZIONI DI EMARGINAZIONE E DEGRADO SOCIALE FINANZIATO DALL'UNIONE EUROPEA - NEXT GENERATION EU - PROGETTO DI RIGENERAZIONE URBANA RELATIVO A "RIQUALIFICAZIONE VERDE SCOLASTICO PER ATTIVITA' DIDATTICA OPEN AIR"

CUP
C37H21001480001

Titolo
Elaborati grafici stato di fatto

Fase
Progetto Esecutivo



Servizio	Servizio Urbanistica, Transizione Ecologica e Protezione Civile
Dirigente del servizio	Arch. Pamela Bracciotti
Responsabile Unico del Procedimento	Arch. Michela Brachi

- Progettisti delle opere architettoniche
Arch. Massimo Fabbri - Ing. Alessandro Pazzagli
- Collaborazione
Arch. Martina Melani - Arch. Gianni Balloni
- Forestazione urbana
Dott. Agr. Paolo Bellocchi - Arch. Antonella Perretta
- Coordinatore della sicurezza in fase di progettazione
Geom. Andrea Landi
- Progettazione opere strutturali
Ing. Silvia Paoletti
- Tecnico rilevatore
Geom. David Cinalli
- Studi Geologici
Dott. Geol. Luca Aiazzi

Lotto 2: Elaborato 3/a
Scala: 1:200

© Copyright Comune di Prato - Servizio Urbanistica, Transizione Ecologica e Protezione Civile
è vietata la riproduzione anche parziale del documento

data **Dicembre 2022**

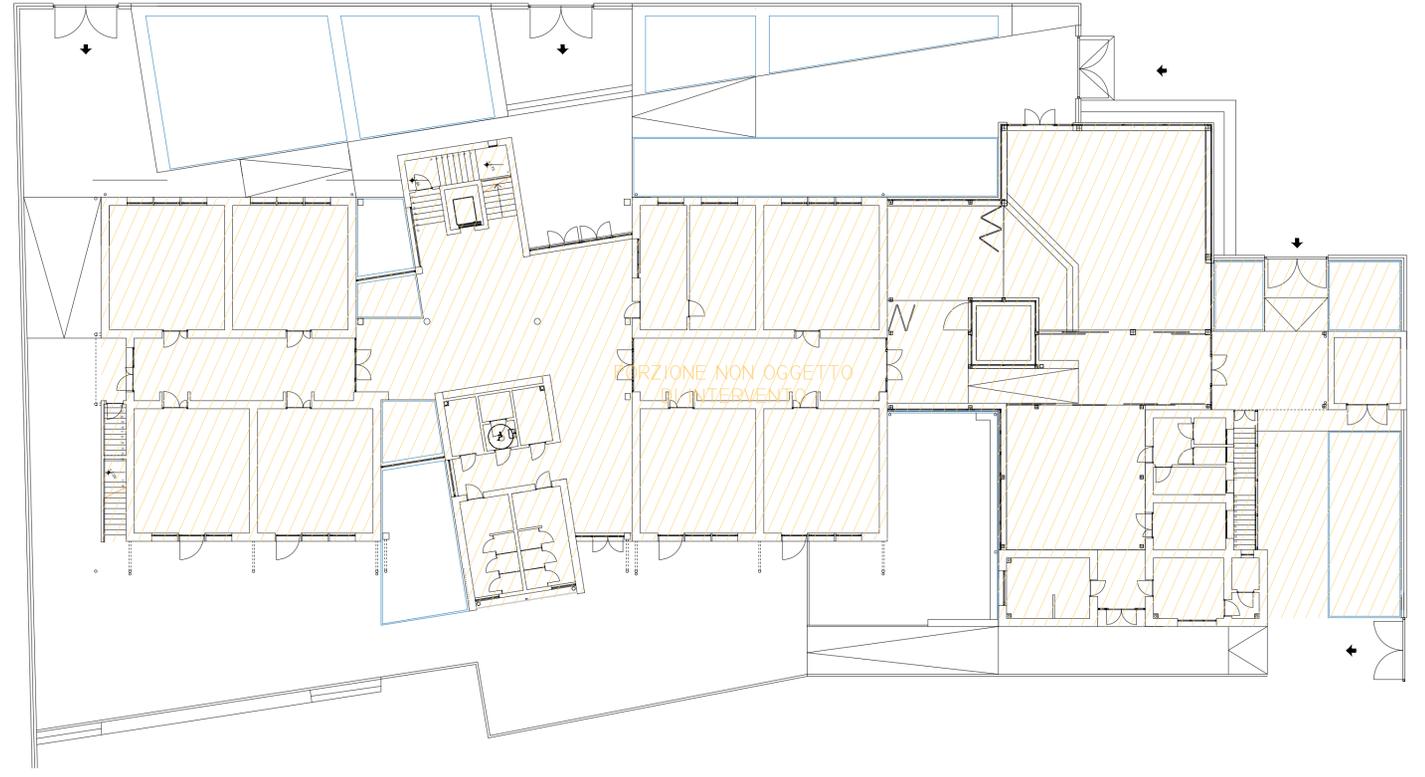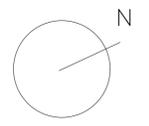

Ortofoto di inquadramento dell'area



Foto esterne lungostrada



Foto interne



DATI ISTITUTO

Nome scuola: Scuola
Primaria "Agostino
Ammannati"
Tipologia: Scuola
Primaria Statale
(Istituto Comprensivo
Don Milani)

Indirizzo: Prato, Via del
Chiasso n 2
(Tobbiana)

Stato di fatto
scala 1:200

Inquadramento

Firmato da:

MASSIMO FABBRI

codice fiscale FBBMSM72C05G999O

num.serie: 8933268798006237344

emesso da: ArubaPEC EU Qualified Certificates CA G1

valido dal 19/02/2022 al 11/12/2023

PAZZAGLI ALESSANDRO

codice fiscale PZZLSN83C13G843C

num.serie: 68823011592129230538109711817092617352

emesso da: ArubaPEC S.p.A. NG CA 3

valido dal 19/11/2020 al 20/11/2023