Finanziato dall'Unione europea NextGenerationEU

comune di PRATO
Codice Fiscale: 84006890481

Progetto
**PNRR - MISSIONE 5 - INCLUSIONE E COESIONE - COMPONENTE 2 - INVESTIMENTO 2.1 "INVESTIMENTI IN PROGETTI DI RIGENERAZIONE URBANA, VOLTI A RIDURRE SITUAZIONI DI EMARGINAZIONE E DEGRADO SOCIALE FINANZIATO DALL'UNIONE EUROPEA - NEXT GENERATION EU - PROGETTO DI RIGENERAZIONE URBANA RELATIVO A "RIQUALIFICAZIONE VERDE SCOLASTICO PER ATTIVITA' DIDATTICA OPEN AIR"**

CUP
**C37H21001480001**

Titolo
**Layout di cantiere**

Fase
**Progetto Esecutivo**

| | |
|---|---|
| Servizio | **Servizio Urbanistica, Transizione Ecologica e Protezione Civile** |
| Dirigente del servizio | **Arch. Pamela Bracciotti** |
| Responsabile Unico del Procedimento | **Arch. Michela Brachi** |

Progettisti delle opere architettoniche
**Arch. Massimo Fabbri - Ing. Alessandro Pazzagli**

Collaborazione
**Arch. Martina Melani - Arch. Gianni Balloni**

Forestazione urbana
**Dott. Agr. Paolo Bellocci - Arch. Antonella Perretta**

Coordinatore della sicurezza in fase di progettazione
**Geom. Andrea Landi**

Progettazione opere strutturali
**Ing. Silvia Paoletti**

Tecnico rilevatore
**Geom. David Cinalli**

Studi Geologici
**Dott. Geol. Luca Aiazzi**

| | | |
|---|---|---|
| Lotto 2: | Elaborato | SIC03-1 |
| Intervento 1) Scuola Convenevole da Prato | | |

©Copyright Comune di Prato – Servizio Urbanistica, Transizione Ecologica e Protezione Civile
è vietata la riproduzione anche parziale del documento

data **Dicembre 2022**

# PLANIMETRIA GENERALE
SCALA 1:200

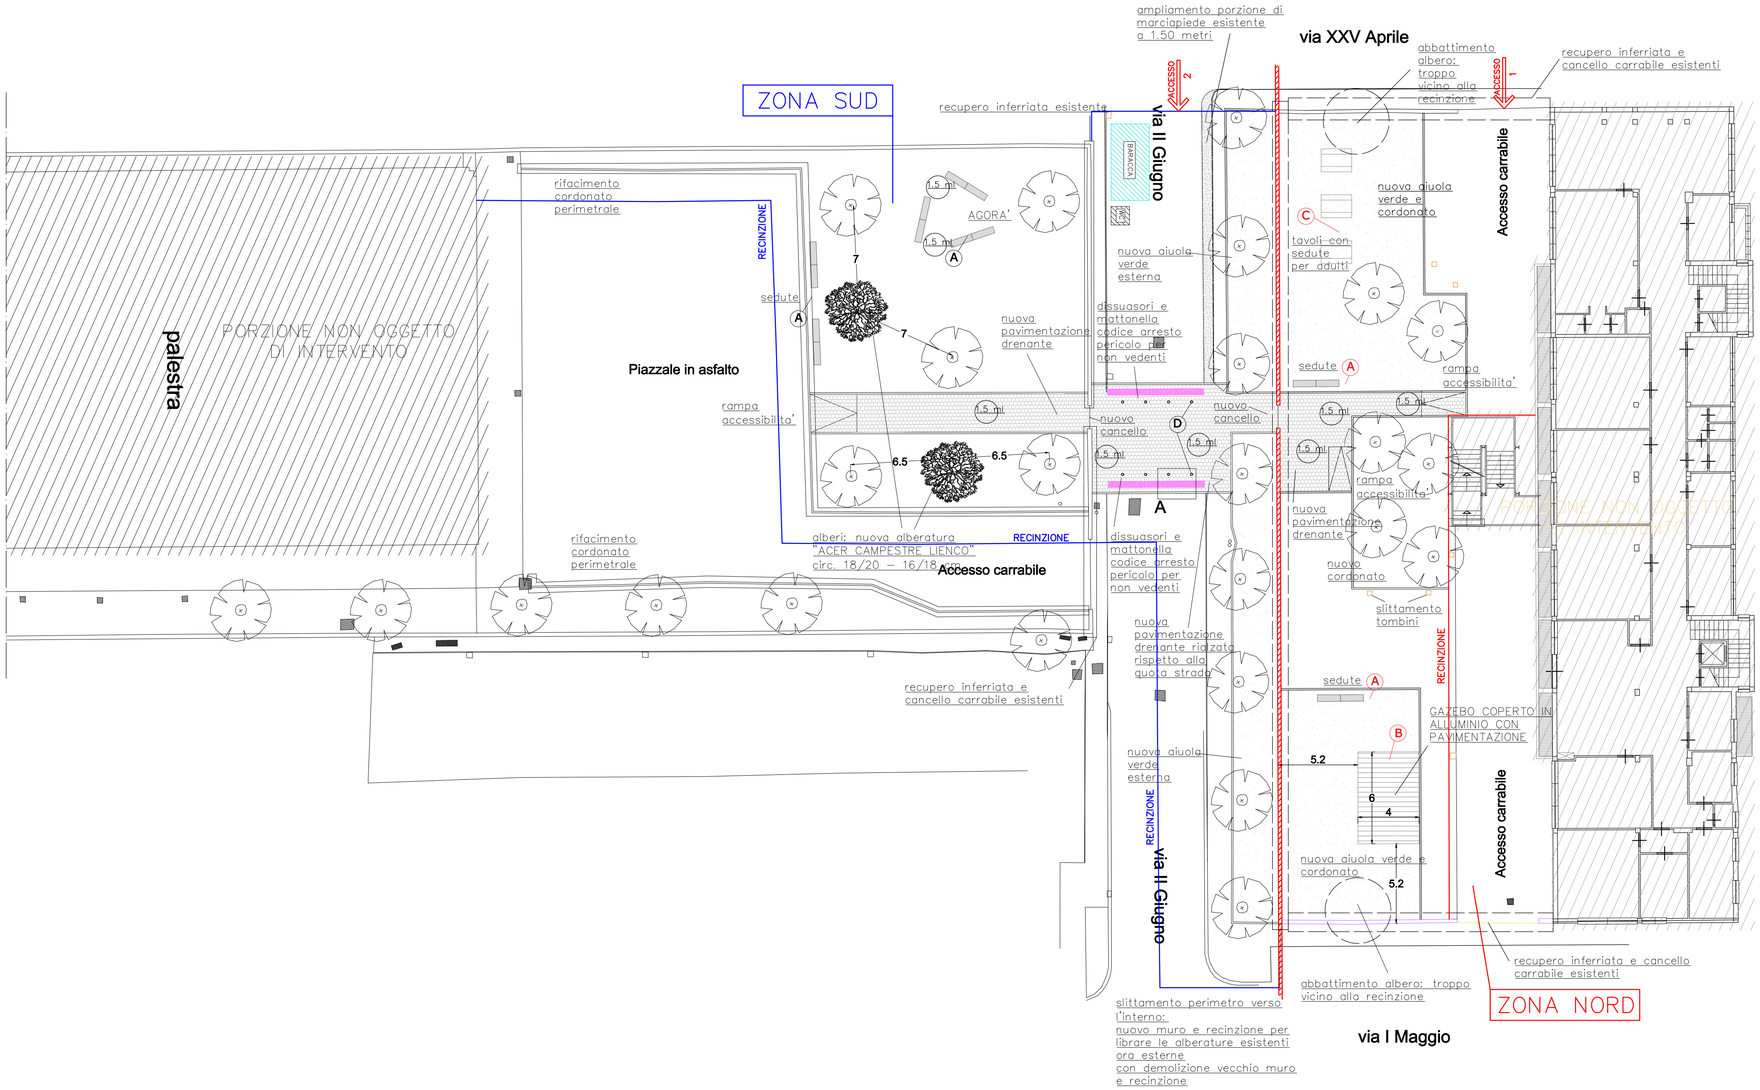


## LAYOUT AREA DI INTERVENTO

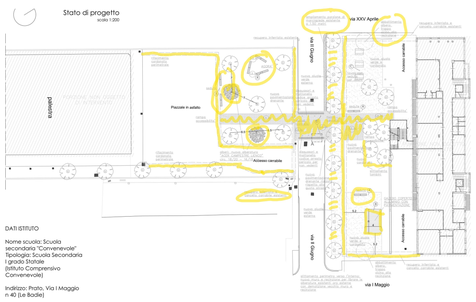

Firmato da:

**LANDI ANDREA**
codice fiscale LNDNDR62B22G999M
num.serie: 8712849745015056122941193385263089630 5
emesso da: ArubaPEC S.p.A. NG CA 3
valido dal 11/02/2021 al 12/02/2024