



Finanziato
dall'Unione europea
NextGenerationEU



Progetto
PNRR - MISSIONE 5 - INCLUSIONE E COESIONE - COMPONENTE 2 - INVESTIMENTO 2.1 "INVESTIMENTI IN PROGETTI DI RIGENERAZIONE URBANA, VOLTI A RIDURRE SITUAZIONI DI EMARGINAZIONE E DEGRADO SOCIALE FINANZIATO DALL'UNIONE EUROPEA - NEXT GENERATION EU - PROGETTO DI RIGENERAZIONE URBANA RELATIVO A "RIQUALIFICAZIONE VERDE SCOLASTICO PER ATTIVITA' DIDATTICA OPEN AIR"

CUP
C37H21001480001

Titolo
Elaborati grafici stato di progetto

Fase
Progetto Esecutivo

Servizio	Servizio Urbanistica, Transizione Ecologica e Protezione Civile
Dirigente del servizio	Arch. Pamela Bracciotti
Responsabile Unico del Procedimento	Arch. Michela Brachi

Progettisti delle opere architettoniche
Arch. Massimo Fabbri - Ing. Alessandro Pazzagli

Collaborazione
Arch. Martina Melani - Arch. Gianni Balloni

Fondatazione urbana
Dot. Agr. Paolo Bellocchi - Arch. Antonella Perretta

Coordinatore della sicurezza in fase di progettazione
Geom. Andrea Landi

Progettazione opere strutturali
Ing. Silvia Paoletti

Tecnico rilevatore
Geom. David Cimalli

Studi Geologici
Dot. Geol. Luca Alazzi

Lotto 3:	Elaborato 5/b
Scala:	1:200

© Copyright Comune di Prato - Servizio Urbanistica, Transizione Ecologica e Protezione Civile
è vietata la riproduzione anche parziale del documento

data **Dicembre 2022**

DATI ISTITUTO


Nome scuola: Nido La Querce
Tipologia: Nido Comunale

Indirizzo: Prato, Via Firenze
n 310 (La Querce)

ABACO ARREDI E FORNITURE



A) ARREDO: PANCHINA tipo CITYDESIGN modello DESE P
Panchina con struttura d'acciaio zincato e verniciata, seduta in doghe in WPC.

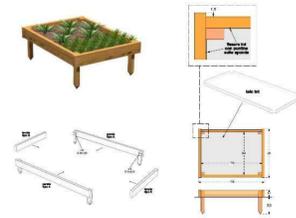


B) ARREDO: VASCA ORTO tipo LEGNOLANDIA
tipo vasca per orti didattici I
Contenitore in legno conforme alle EN 1176
fabbricato con legno ricavato in modo sostenibile
da foreste certificate PEFC, CAM



C) TAVOLINO tipo LEGNOLANDIA
modello GRUPPO MELA
Gruppo di arredo studiato per i nidi d'infanzia,
composto da elementi in legno sp. 30 mm e da
elementi colorati in polietilene riciclabile spessore 20
mm. Gioco in legno conforme alle EN 1176,
fabbricato con legno ricavato in modo sostenibile
da foreste certificate PEFC, CAM



D) CUCINA PER ESTERNI
tipo DIDATTICA
TOSCANA
Cucina per esterni per lo
sviluppo e il gioco
all'aperto del bambino,
in moduli componibili.

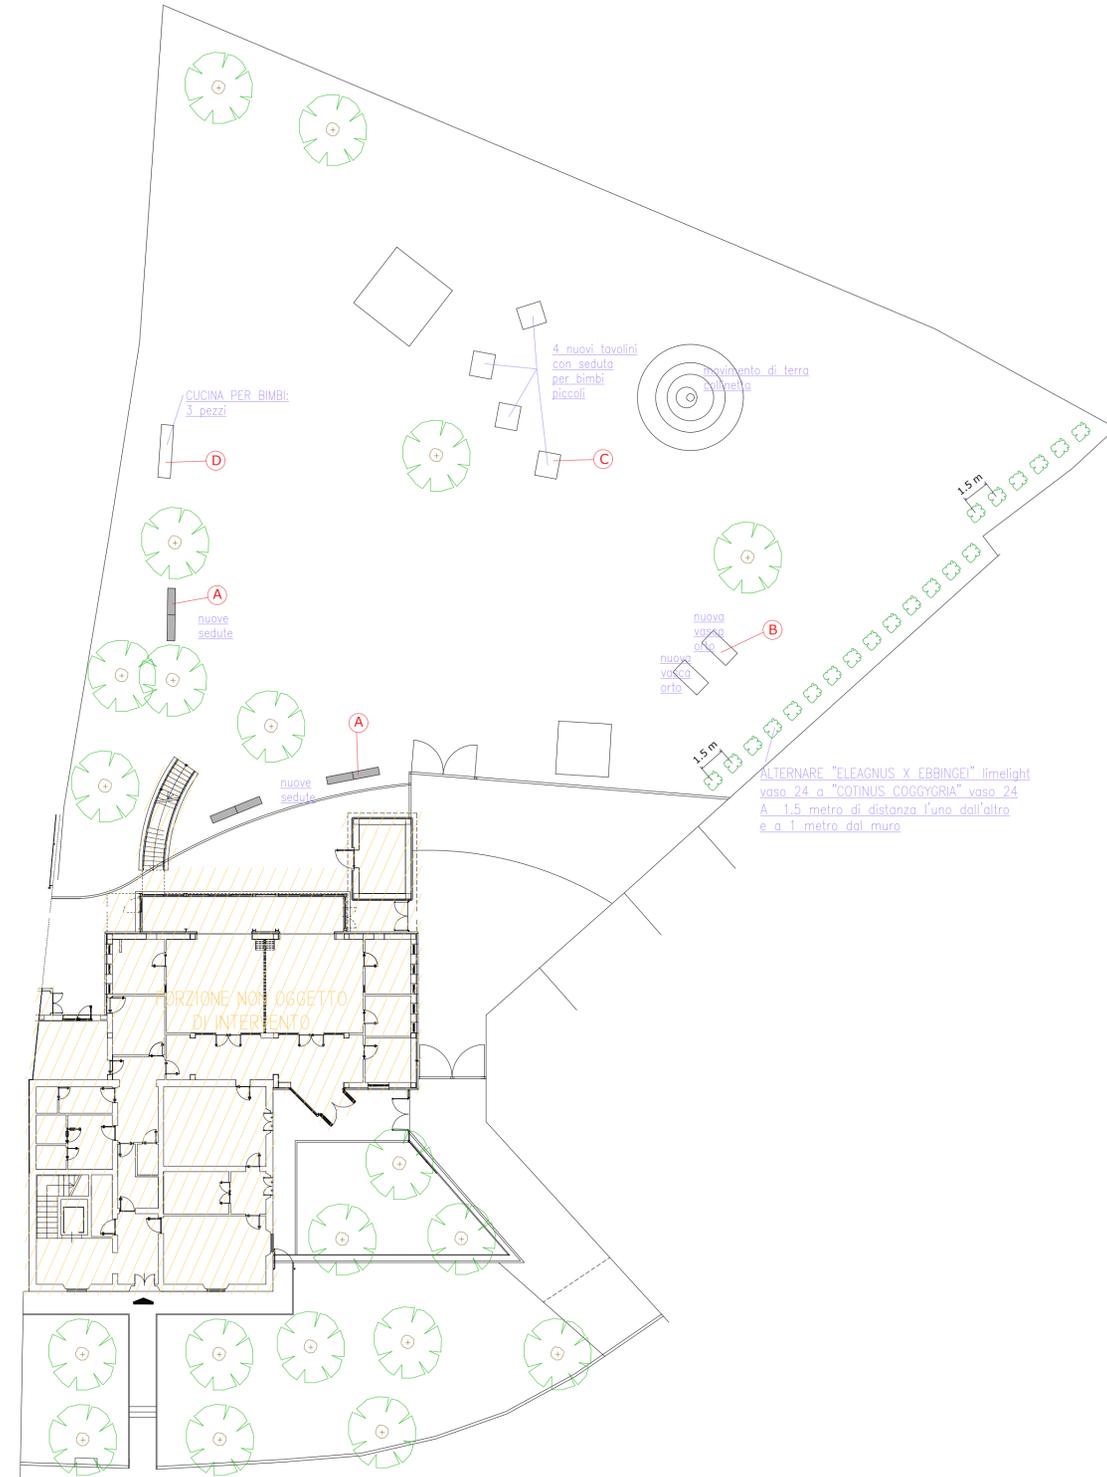

Stato di progetto
scala 1:200

Firmato da:

MASSIMO FABBRI

codice fiscale FBBMSM72C05G999O

num.serie: 8933268798006237344

emesso da: ArubaPEC EU Qualified Certificates CA G1

valido dal 19/02/2022 al 11/12/2023

PAZZAGLI ALESSANDRO

codice fiscale PZZLSN83C13G843C

num.serie: 68823011592129230538109711817092617352

emesso da: ArubaPEC S.p.A. NG CA 3

valido dal 19/11/2020 al 20/11/2023