



Finanziato dall'Unione europea NextGenerationEU



Progetto PNRR - MISSIONE 5 - INCLUSIONE E COESIONE - COMPONENTE 2 - INVESTIMENTO 2.1 "INVESTIMENTI IN PROGETTI DI RIGENERAZIONE URBANA, VOLTI A RIDURRE SITUAZIONI DI EMARGINAZIONE E DEGRADO SOCIALE FINANZIATO DALL'UNIONE EUROPEA - NEXT GENERATION EU - PROGETTO DI RIGENERAZIONE URBANA RELATIVO A "RIQUALIFICAZIONE VERDE SCOLASTICO PER ATTIVITA' DIDATTICA OPEN AIR"

CUP C37H21001480001

Titolo Elaborati grafici stato di progetto

Fase Progetto Esecutivo

Servizio	<b>Servizio Urbanistica, Transizione Ecologica e Protezione Civile</b>
Dirigente del servizio	<b>Arch. Pamela Bracciotti</b>
Responsabile Unico del Procedimento	<b>Arch. Michela Brachi</b>

Progettisti delle opere architettoniche  
**Arch. Massimo Fabbri - Ing. Alessandro Pazzagli**

Collaborazione  
**Arch. Martina Melani - Arch. Gianni Balloni**

Forestazione urbana  
**Dott. Agr. Paolo Bellocci - Arch. Antonella Perretta**

Coordinatore della sicurezza in fase di progettazione  
**Geom. Andrea Landi**

Progettazione opere strutturali  
**Ing. Silvia Paoletti**

Tecnico rilevatore  
**Geom. David Cinalli**

Studi Geologici  
**Dott. Geol. Luca Aiazzi**


Lotto 3: Elaborato 1/b

Scala: 1:200

© Copyright Comune di Prato - Servizio Urbanistica, Transizione Ecologica e Protezione Civile e visita la riproduzione anche parziale del documento

data **Dicembre 2022**

### ABACO ARREDI E FORNITURE

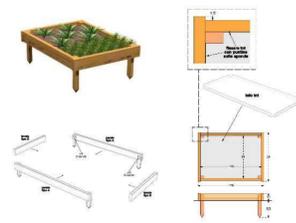

A) ARREDO: VASCA ORTO tipo LEGNOLANDIA  
Vasca per orti didattici 1  
Conferitore in legno conforme alle EN 1176  
fabbricato con legno ricavato in modo sostenibile da foreste certificate PEFC, CAM



B) TAVOLINO tipo LEGNOLANDIA modello GRUPPO ARANCIA. Gruppo di arredo studiato per le scuole dell'infanzia, è composto da robusti elementi in legno spessore 30 mm e da elementi figurativi colorati in polietilene riciclabile spessore 20 mm. Gioco in legno conforme alle EN 1176, fabbricato con legno ricavato in modo sostenibile da foreste certificate PEFC, CAM



C) NUOVO SCIVOLO tipo SARBA modello TORRETTA CON SCIVOLO L/N 316.98 Nuovo scivolo in sostituzione di quello vecchio ammalorato, adatto ai bambini più piccoli





D) NUOVO GIOCO tipo SARBA modello MITO 02 L/N 314.M.02 Nuovo gioco in sostituzione di quello vecchio ammalorato, adatto ai bambini più piccoli


### DATI ISTITUTO

Nome scuola: Scuola Infanzia Via F. Ferrucci  
Tipologia: Scuola Infanzia Statale (Istituto Comprensivo Pacetti)

Indirizzo: Prato, Via Ferrucci n 416 (Mezzana)

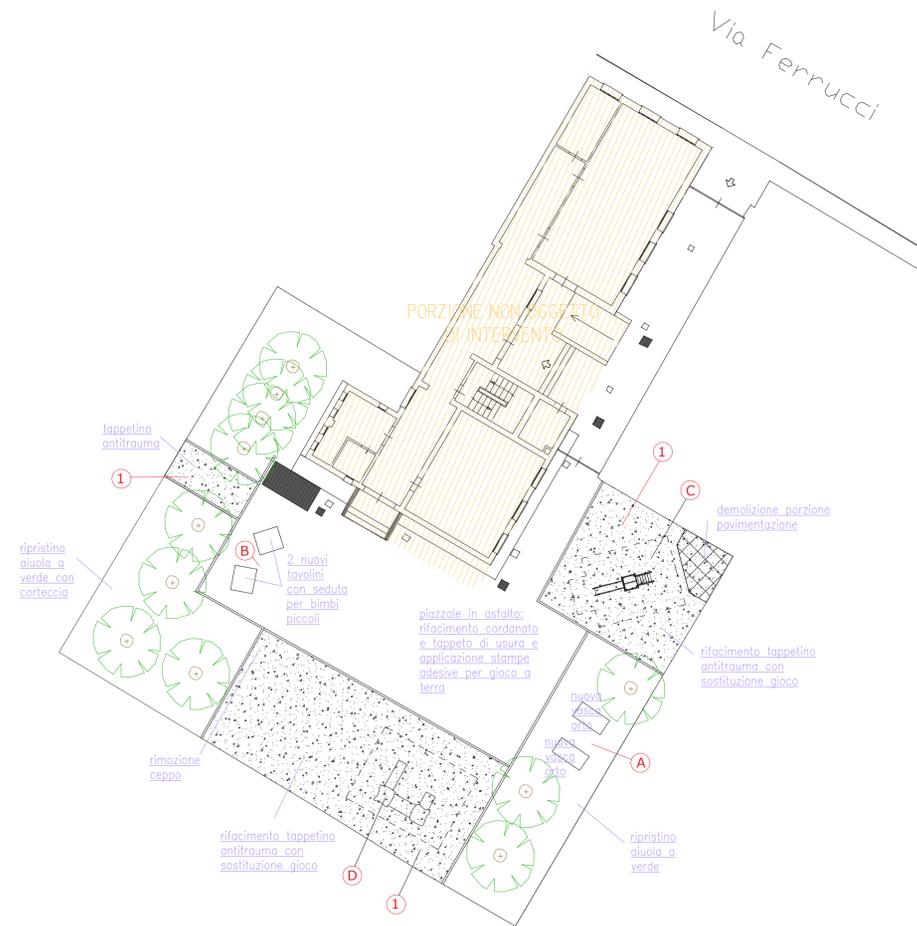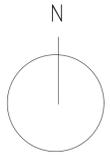

### DETTAGLI DI PROGETTO

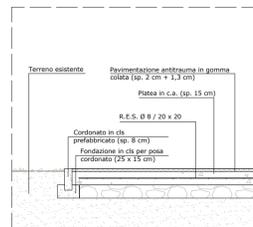

1) PAVIMENTAZIONE ANTITRAUMA stratigrafia con nuova pavimentazione antitrauma in gomma colata  
Scala 1:20



Foto dello stato di fatto del vecchio tappetino antitrauma

Stato di progetto  
scala 1:200

Firmato da:

**MASSIMO FABBRI**

codice fiscale FBBMSM72C05G999O

num.serie: 8933268798006237344

emesso da: ArubaPEC EU Qualified Certificates CA G1

valido dal 19/02/2022 al 11/12/2023

**PAZZAGLI ALESSANDRO**

codice fiscale PZZLSN83C13G843C

num.serie: 68823011592129230538109711817092617352

emesso da: ArubaPEC S.p.A. NG CA 3

valido dal 19/11/2020 al 20/11/2023