



**Finanziato
dall'Unione europea**
NextGenerationEU



**comune di
PRATO**
Codice Fiscale: 84006890481

Progetto :

**RIQUALIFICAZIONE IMPIANTI PISCINA COMUNALE "GALILEI " -
Via G. Marradi, 3**

CUP: C37H21001500001

Fase:

PROGETTO ESECUTIVO

Servizio: **Edilizia Scolastica e Sportiva**

Dirigente del Servizio: **Arch. Laura Magni**

Responsabile Unico del Procedimento: **Arch. Stefano Daddi**

Progettisti:

Progetto
Impianti:

STUDIO ING. GHERARDO MONTANO
Via della Fortezza, 1 - 50129 Firenze
C.F. MNTGRR67M04D612T - P.IVA 02177450489

STUDIO ING. GHERARDO MONTANO

VIA DELLA FORTEZZA, 1 - 50129 FIRENZE

Elaborato: IT11 - PLANIMETRIA IMPIANTO IDRICO MODIFICHE PISCINA


Scala: 1:100

Spazio riservato agli uffici:

Data: Dicembre 2022

IMPIANTO IDRICO PISCINA - Scala 1:100

- - - - - NUOVE TUBAZIONI DI ASPIRAZIONE ZONA POMPE
- NUOVE TUBAZIONI DI MANDATA
- · - · - NUOVA TUBAZIONE ASPIRAZIONE BOCCHETTE LATERALI
- · - · - NUOVA TUBAZIONE ASPIRAZIONE VASCA DI COMPENSO

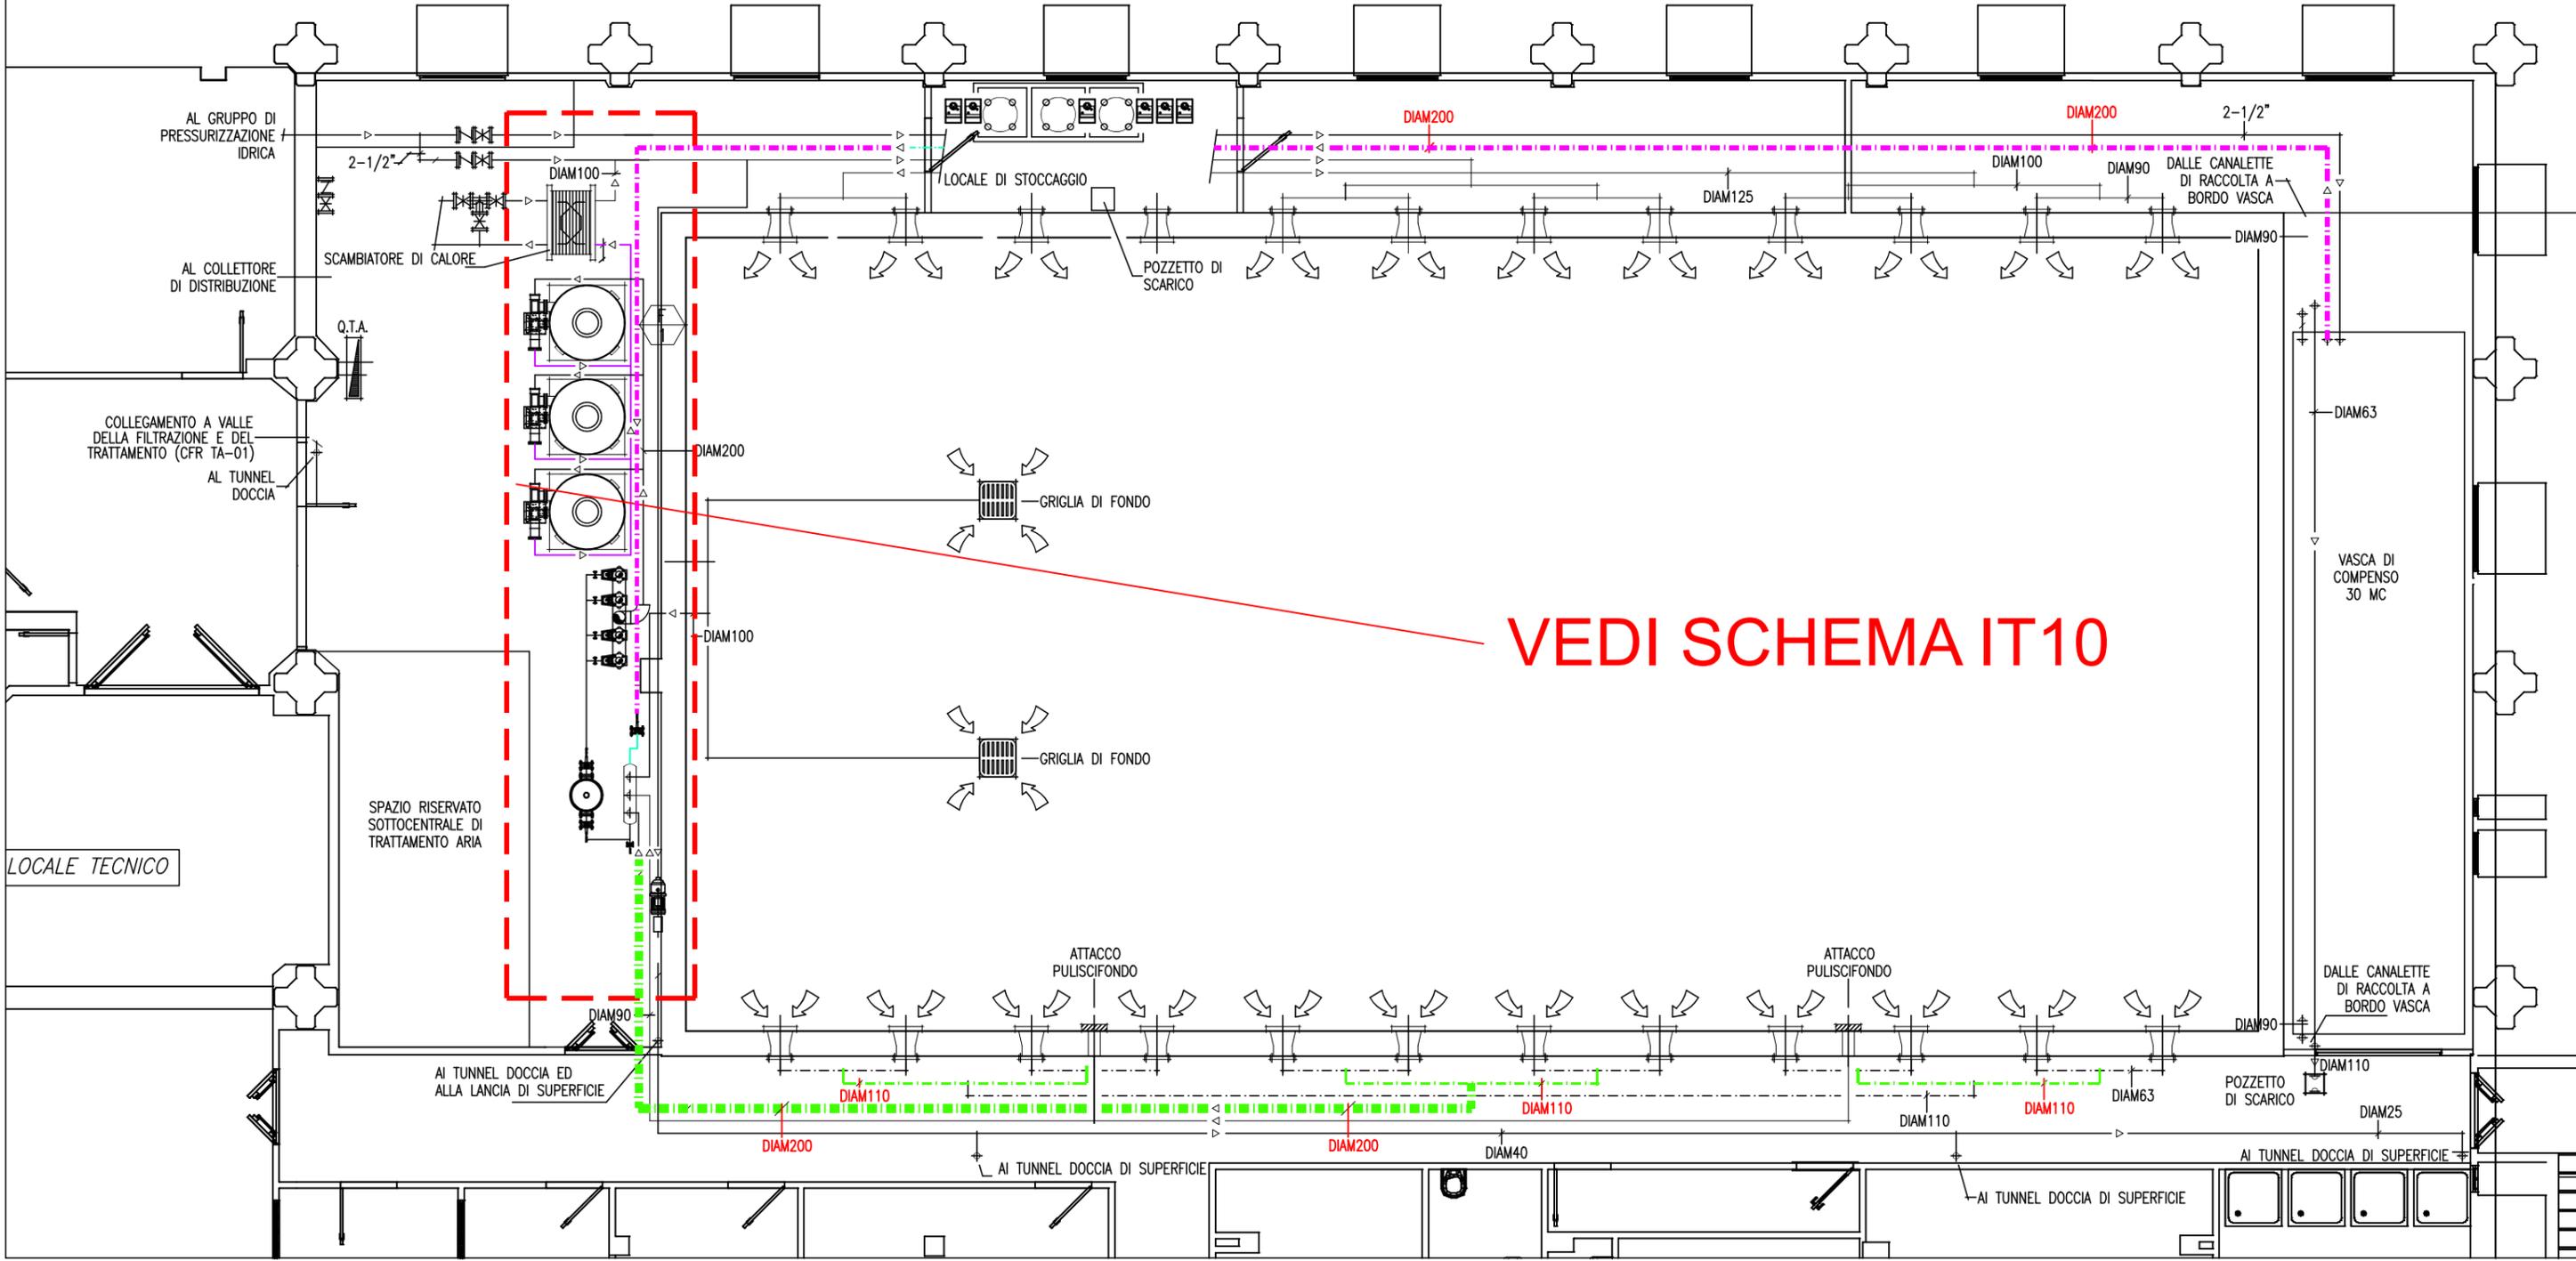

VEDI SCHEMA IT10

Firmato da:

Montano Gherardo

codice fiscale MNTGRR67M04D612T

num.serie: 96751639531961152419450802206836257498

emesso da: ArubaPEC S.p.A. NG CA 3

valido dal 23/08/2021 al 23/08/2024