




Finanziato  
dall'Unione europea  
NextGenerationEU

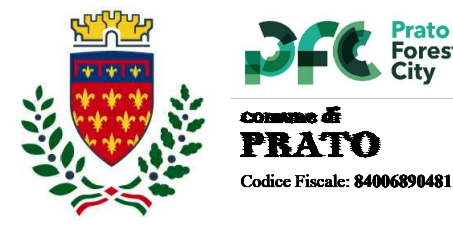

Prato  
Forest  
City  
COMUNE DI  
**PRATO**  
Codice Fiscale: 04090940481

Progetto  
**PNRR - MISSIONE 5 - INCLUSIONE E COESIONE - COMPONENTE 2 - INVESTIMENTO 2.1 "INVESTIMENTI IN PROGETTI DI RIGENERAZIONE URBANA, VOLTI A RIDURRE SITUAZIONI DI EMARGINAZIONE E DEGRADO SOCIALE FINANZIATO DALL'UNIONE EUROPEA - NEXT GENERATION EU - PROGETTO DI RIGENERAZIONE URBANA RELATIVO A "RIQUALIFICAZIONE VERDE SCOLASTICO PER ATTIVITA' DIDATTICA OPEN AIR"**

CUP  
**C37H21001480001**

Titolo  
**Elaborati grafici stato di fatto**

Fase  
**Progetto Esecutivo**

Servizio	<b>Servizio Urbanistica, Transizione Ecologica e Protezione Civile</b>
Dirigente del servizio	<b>Arch. Pamela Bracciotti</b>
Responsabile Unico del Procedimento	<b>Arch. Michela Brachi</b>

Progettisti delle opere architettoniche  
**Arch. Massimo Fabbri - Ing. Alessandro Pazzagli**

Collaborazione  
**Arch. Martina Melani - Arch. Gianni Balloni**

Forestazione urbana  
**Dott. Agr. Paolo Bellocci - Arch. Antonella Perretta**

Coordinatore della sicurezza in fase di progettazione  
**Geom. Andrea Landi**

Progettazione opere strutturali  
**Ing. Silvia Paoletti**

Tecnico rilevatore  
**Geom. David Cinalli**


Studi Geologici  
**Dott. Geol. Luca Aiazzi**

Lotto 4: Elaborato 1/a

Scala: 1:200

© Copyright Comune di Prato - Servizio Urbanistica, Transizione Ecologica e Protezione Civile  
è vietata la riproduzione anche parziale del documento

data **Dicembre 2022**

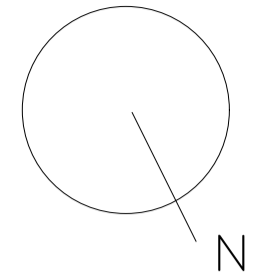

Ortofoto di inquadramento dell'area



Foto esterne lungostrada



Foto interne



#### DATI ISTITUTO


Nome scuola: Scuola  
Primaria "Luca D'Amico"  
Tipologia: Scuola Primaria  
Statale (Istituto  
Comprensivo Gandhi)

Indirizzo: Prato, Via  
Visiana n 225  
(San Ippolito)

Stato di fatto  
scala 1:200

Inquadramento

PARCHEGGIO

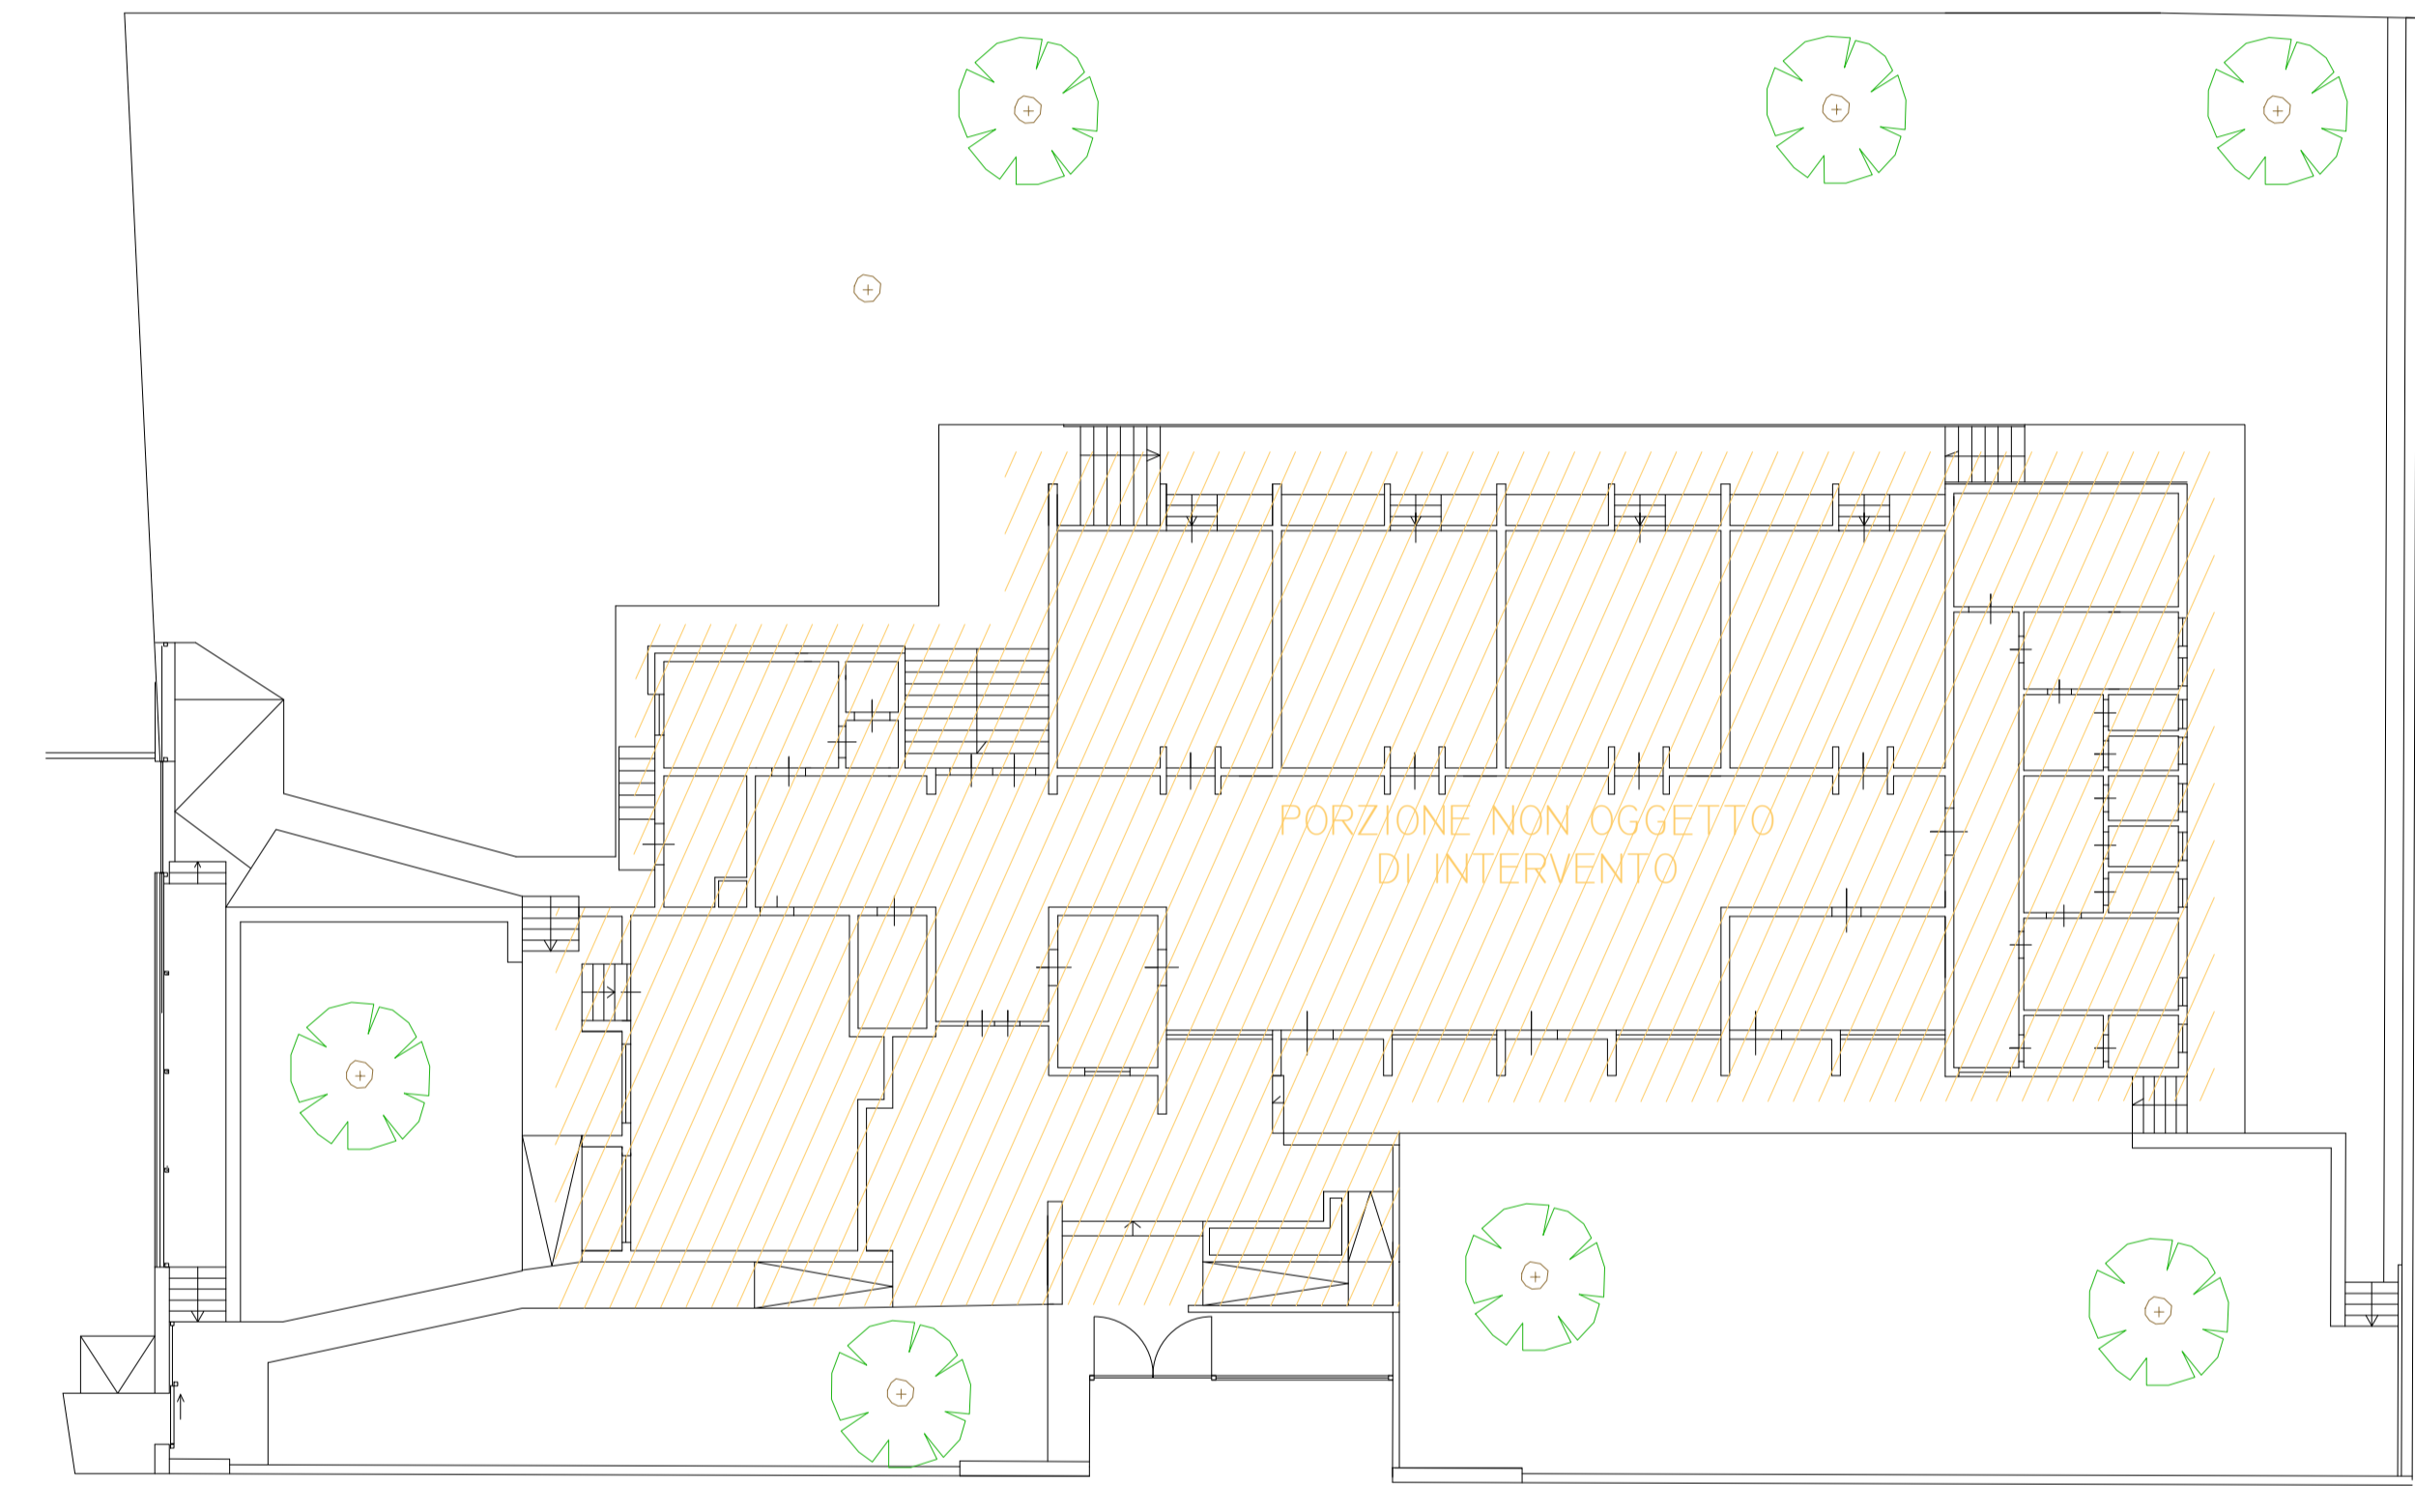

VIA VISIANA

Firmato da:

**MASSIMO FABBRI**

codice fiscale FBBMSM72C05G999O

num.serie: 8933268798006237344

emesso da: ArubaPEC EU Qualified Certificates CA G1

valido dal 19/02/2022 al 11/12/2023

**PAZZAGLI ALESSANDRO**

codice fiscale PZZLSN83C13G843C

num.serie: 68823011592129230538109711817092617352

emesso da: ArubaPEC S.p.A. NG CA 3

valido dal 19/11/2020 al 20/11/2023