



Finanziato dall'Unione europea NextGenerationEU



PRATO
Codice Fiscale: 046609041

Progetto PNRR - MISSIONE 5 - INCLUSIONE E COESIONE - COMPONENTE 2 - INVESTIMENTO 2.1 "INVESTIMENTI IN PROGETTI DI RIGENERAZIONE URBANA, VOLTI A RIDURRE SITUAZIONI DI EMARGINAZIONE E DEGRADO SOCIALE FINANZIATO DALL'UNIONE EUROPEA - NEXT GENERATION EU - PROGETTO DI RIGENERAZIONE URBANA RELATIVO A "RIQUALIFICAZIONE VERDE SCOLASTICO PER ATTIVITA' DIDATTICA OPEN AIR"

CUP C37H21001480001

Titolo Elaborati grafici stato di progetto

Fase Progetto Esecutivo

Servizio	Servizio Urbanistica, Transizione Ecologica e Protezione Civile
Dirigente del servizio	Arch. Pamela Bracciotti
Responsabile Unico del Procedimento	Arch. Michela Brachi

Progettisti delle opere architettoniche
Arch. Massimo Fabbri - Ing. Alessandro Pazzagli
Collaborazione
Arch. Martina Melani - Arch. Gianni Balloni
Forestazione urbana
Dott. Agr. Paolo Bellocchi - Arch. Antonella Perretta
Coordinatore della sicurezza in fase di progettazione
Geom. Andrea Landi
Progettazione opere strutturali
Ing. Silvia Paoletti
Tecnico rilevatore
Geom. David Cinalli
Studi Geologici
Dott. Geol. Luca Alazzi

Lotto 5: Elaborato 7/b
Scala: 1:200

© Copyright Comune di Prato - Servizio Urbanistica, Transizione Ecologica e Protezione Civile
è vietata la riproduzione anche parziale del documento

data Dicembre 2022

DETTAGLI DI PROGETTO


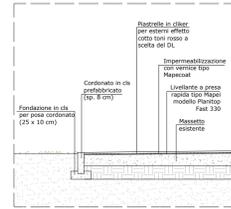



Foto stato attuale marciapiede

1) RIFACIMENTO MARCIAPIEDE stratigrafia rifacimento marciapiede
Scala 1:20

ABACO ARREDI E FORNITURE

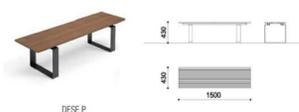

A) ARREDO: PANCHINA tipo CITYDESIGN modello DESE P
Panchina con struttura d'acciaio zincato e verniciato, seduta in doghe in WPC.

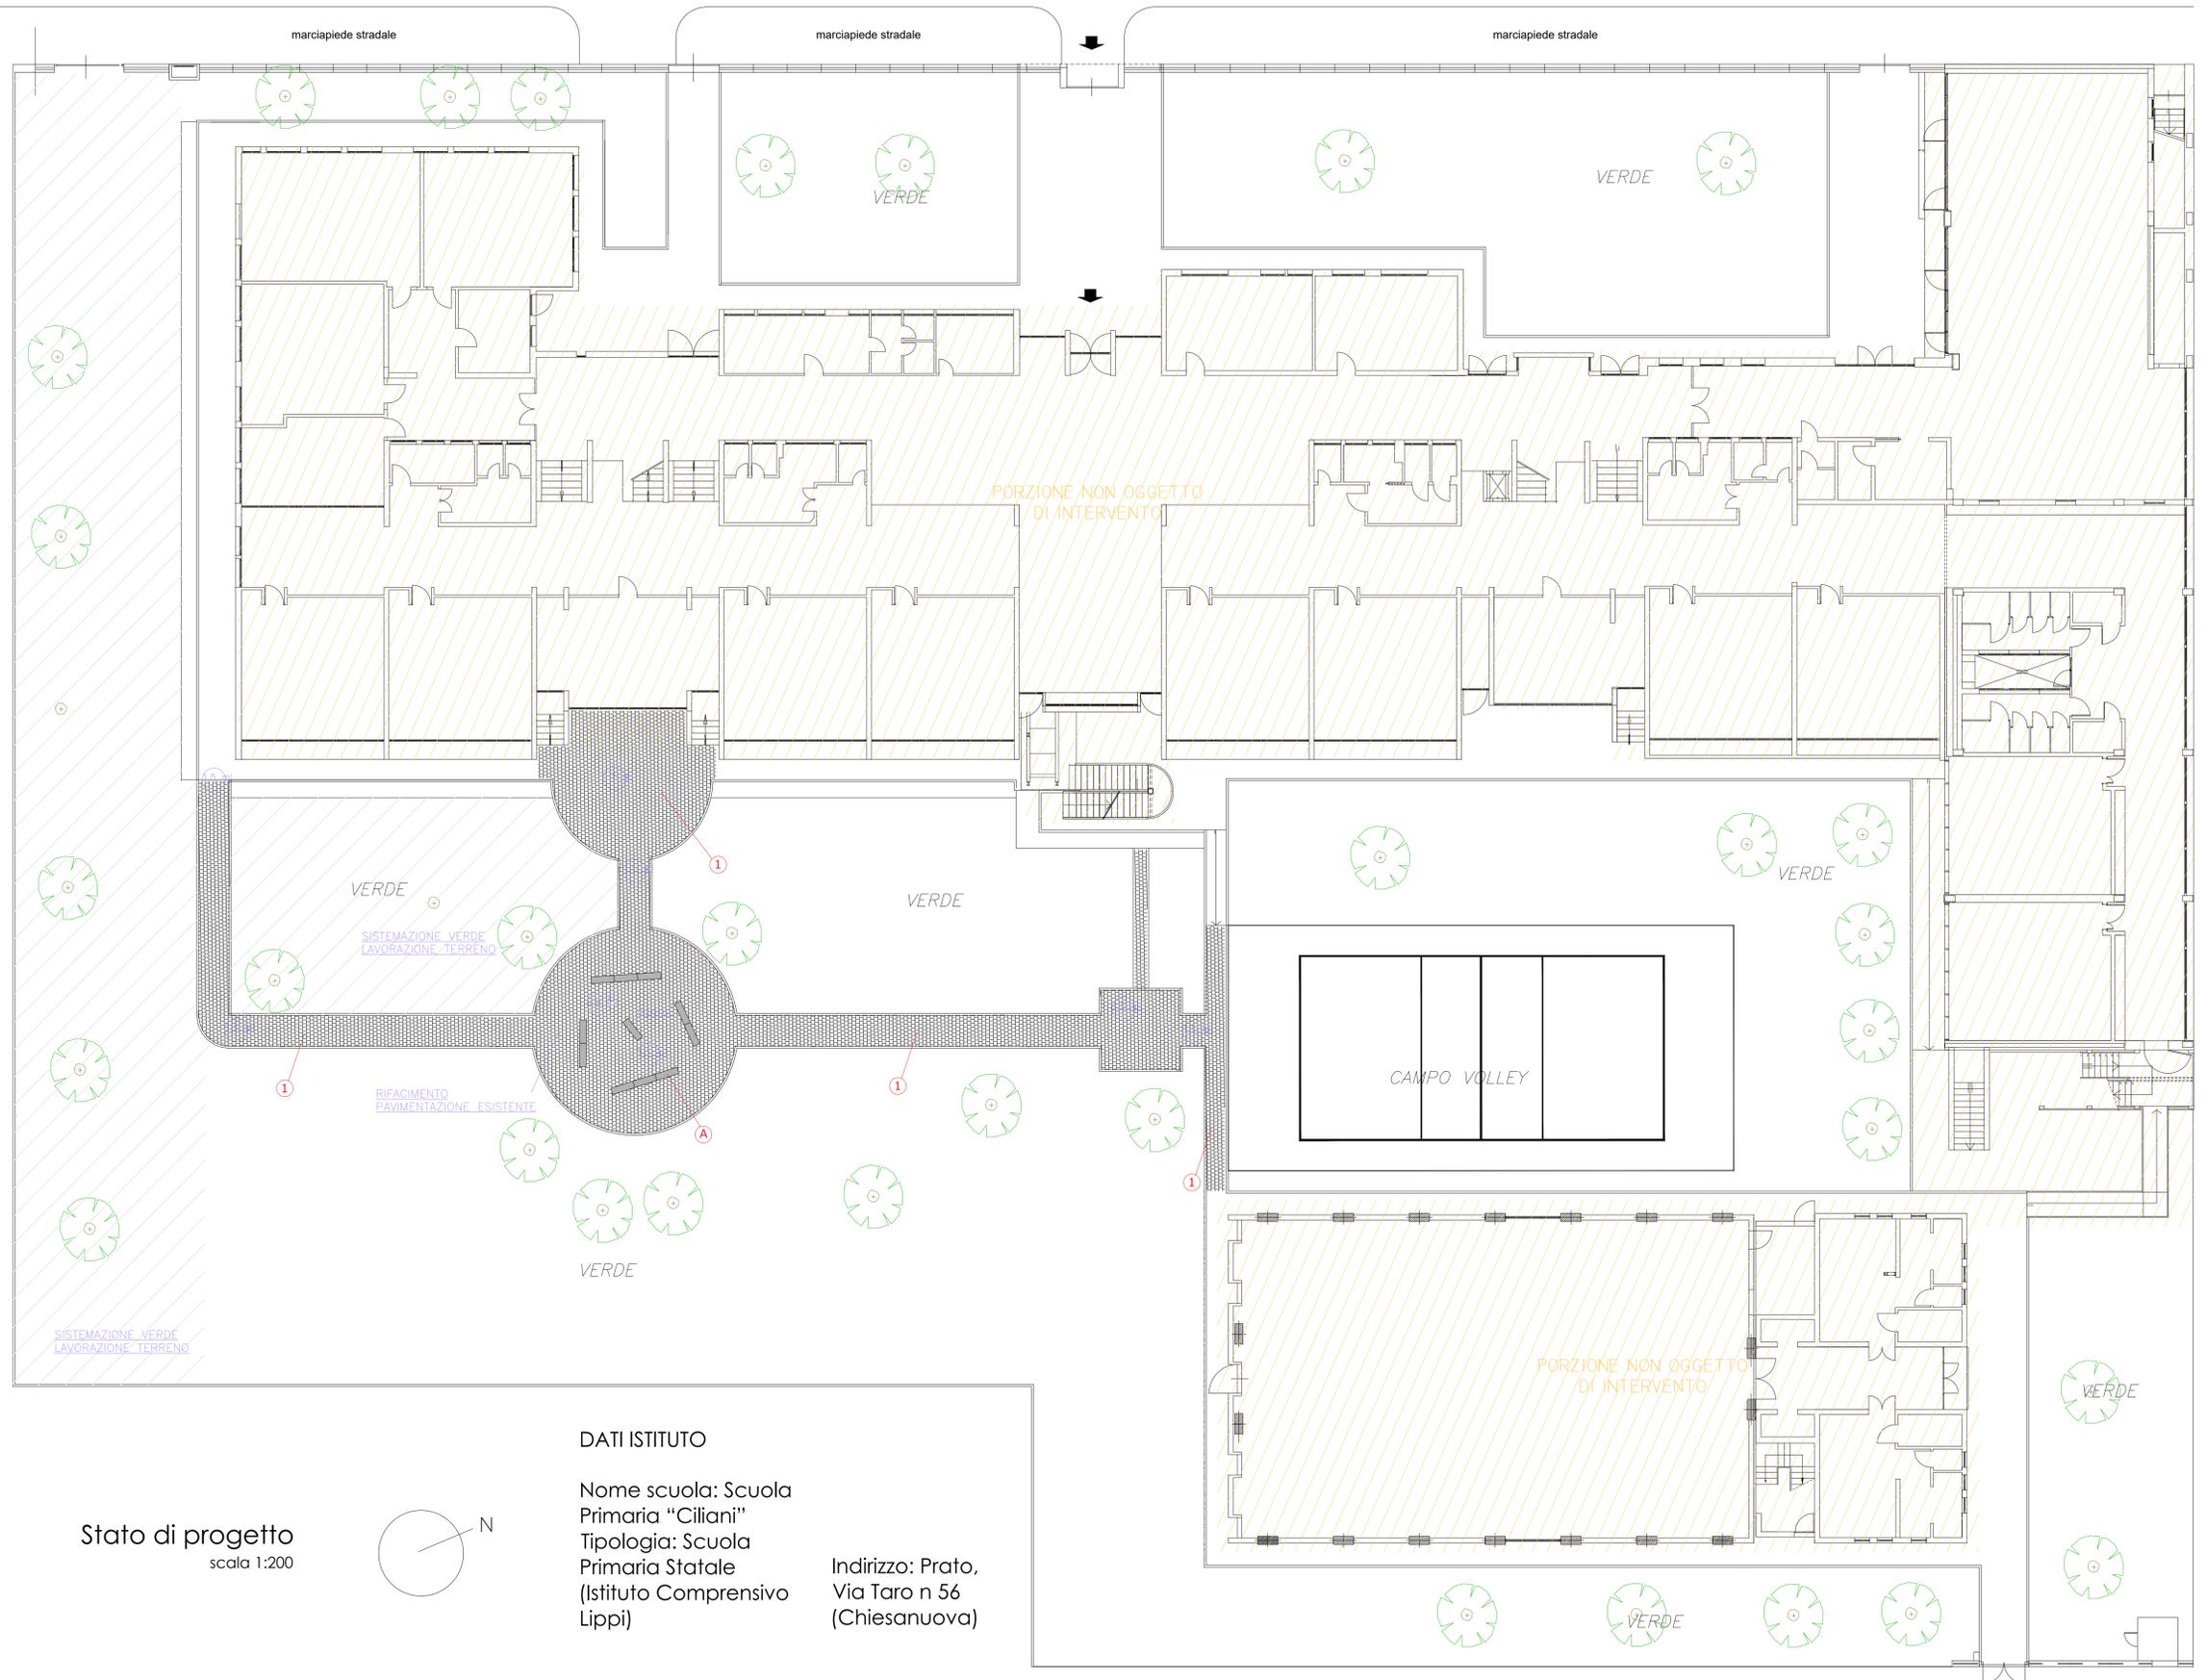

Stato di progetto
scala 1:200

DATI ISTITUTO

Nome scuola: Scuola Primaria "Ciliani"
Tipologia: Scuola Primaria Statale (Istituto Comprensivo Lippi)

Indirizzo: Prato, Via Tarò n 56 (Chiesanuova)

Firmato da:

MASSIMO FABBRI

codice fiscale FBBMSM72C05G999O

num.serie: 8933268798006237344

emesso da: ArubaPEC EU Qualified Certificates CA G1

valido dal 19/02/2022 al 11/12/2023

PAZZAGLI ALESSANDRO

codice fiscale PZZLSN83C13G843C

num.serie: 68823011592129230538109711817092617352

emesso da: ArubaPEC S.p.A. NG CA 3

valido dal 19/11/2020 al 20/11/2023