

Progetto  
PNRR - MISSIONE 5 - INCLUSIONE E COESIONE - COMPONENTE 2 - INVESTIMENTO 2.1 "INVESTIMENTI IN PROGETTI DI RIGENERAZIONE URBANA, VOLTI A RIDURRE SITUAZIONI DI EMARGINAZIONE E DEGRADO SOCIALE FINANZIATO DALL'UNIONE EUROPEA - NEXT GENERATION EU - PROGETTO DI RIGENERAZIONE URBANA RELATIVO A "RIQUALIFICAZIONE VERDE SCOLASTICO PER ATTIVITA' DIDATTICA OPEN AIR"

CUP  
C37H21001480001

Titolo  
Layout di cantiere

Fase  
Progetto Esecutivo



|                                     |   |
|-------------------------------------|---|
| Servizio                            | Servizio Urbanistica, Transizione Ecologica e Protezione Civile |
| Dirigente del servizio              | Arch. Pamela Bracciotti   |
| Responsabile Unico del Procedimento | Arch. Michela Brachi  |

Progettisti delle opere architettoniche  
Arch. Massimo Fabbri - Ing. Alessandro Pazzagli  
Collaborazione  
Arch. Martina Melani - Arch. Gianni Balloni  
Forestazione urbana  
Dot. Agr. Paolo Ballocci - Arch. Antonella Perretta  
Coordinatore della sicurezza in fase di progettazione  
Geom. Andrea Landi  
Progettazione opere strutturali  
Ing. Silvia Paoletti  
Tecnico rilevatore  
Geom. David Cinalli  
Studi Geologici  
Dott. Geol. Luca Alezzi

Lotto 5: Elaborato SIC03-7  
Intervento 7) Scuola Primaria Ciliani

© Copyright Comune di Prato - Servizio Urbanistica, Transizione Ecologica e Protezione Civile  
è vietata la riproduzione anche parziale del documento  
data Dicembre 2022

LAYOUT AREA DI INTERVENTO

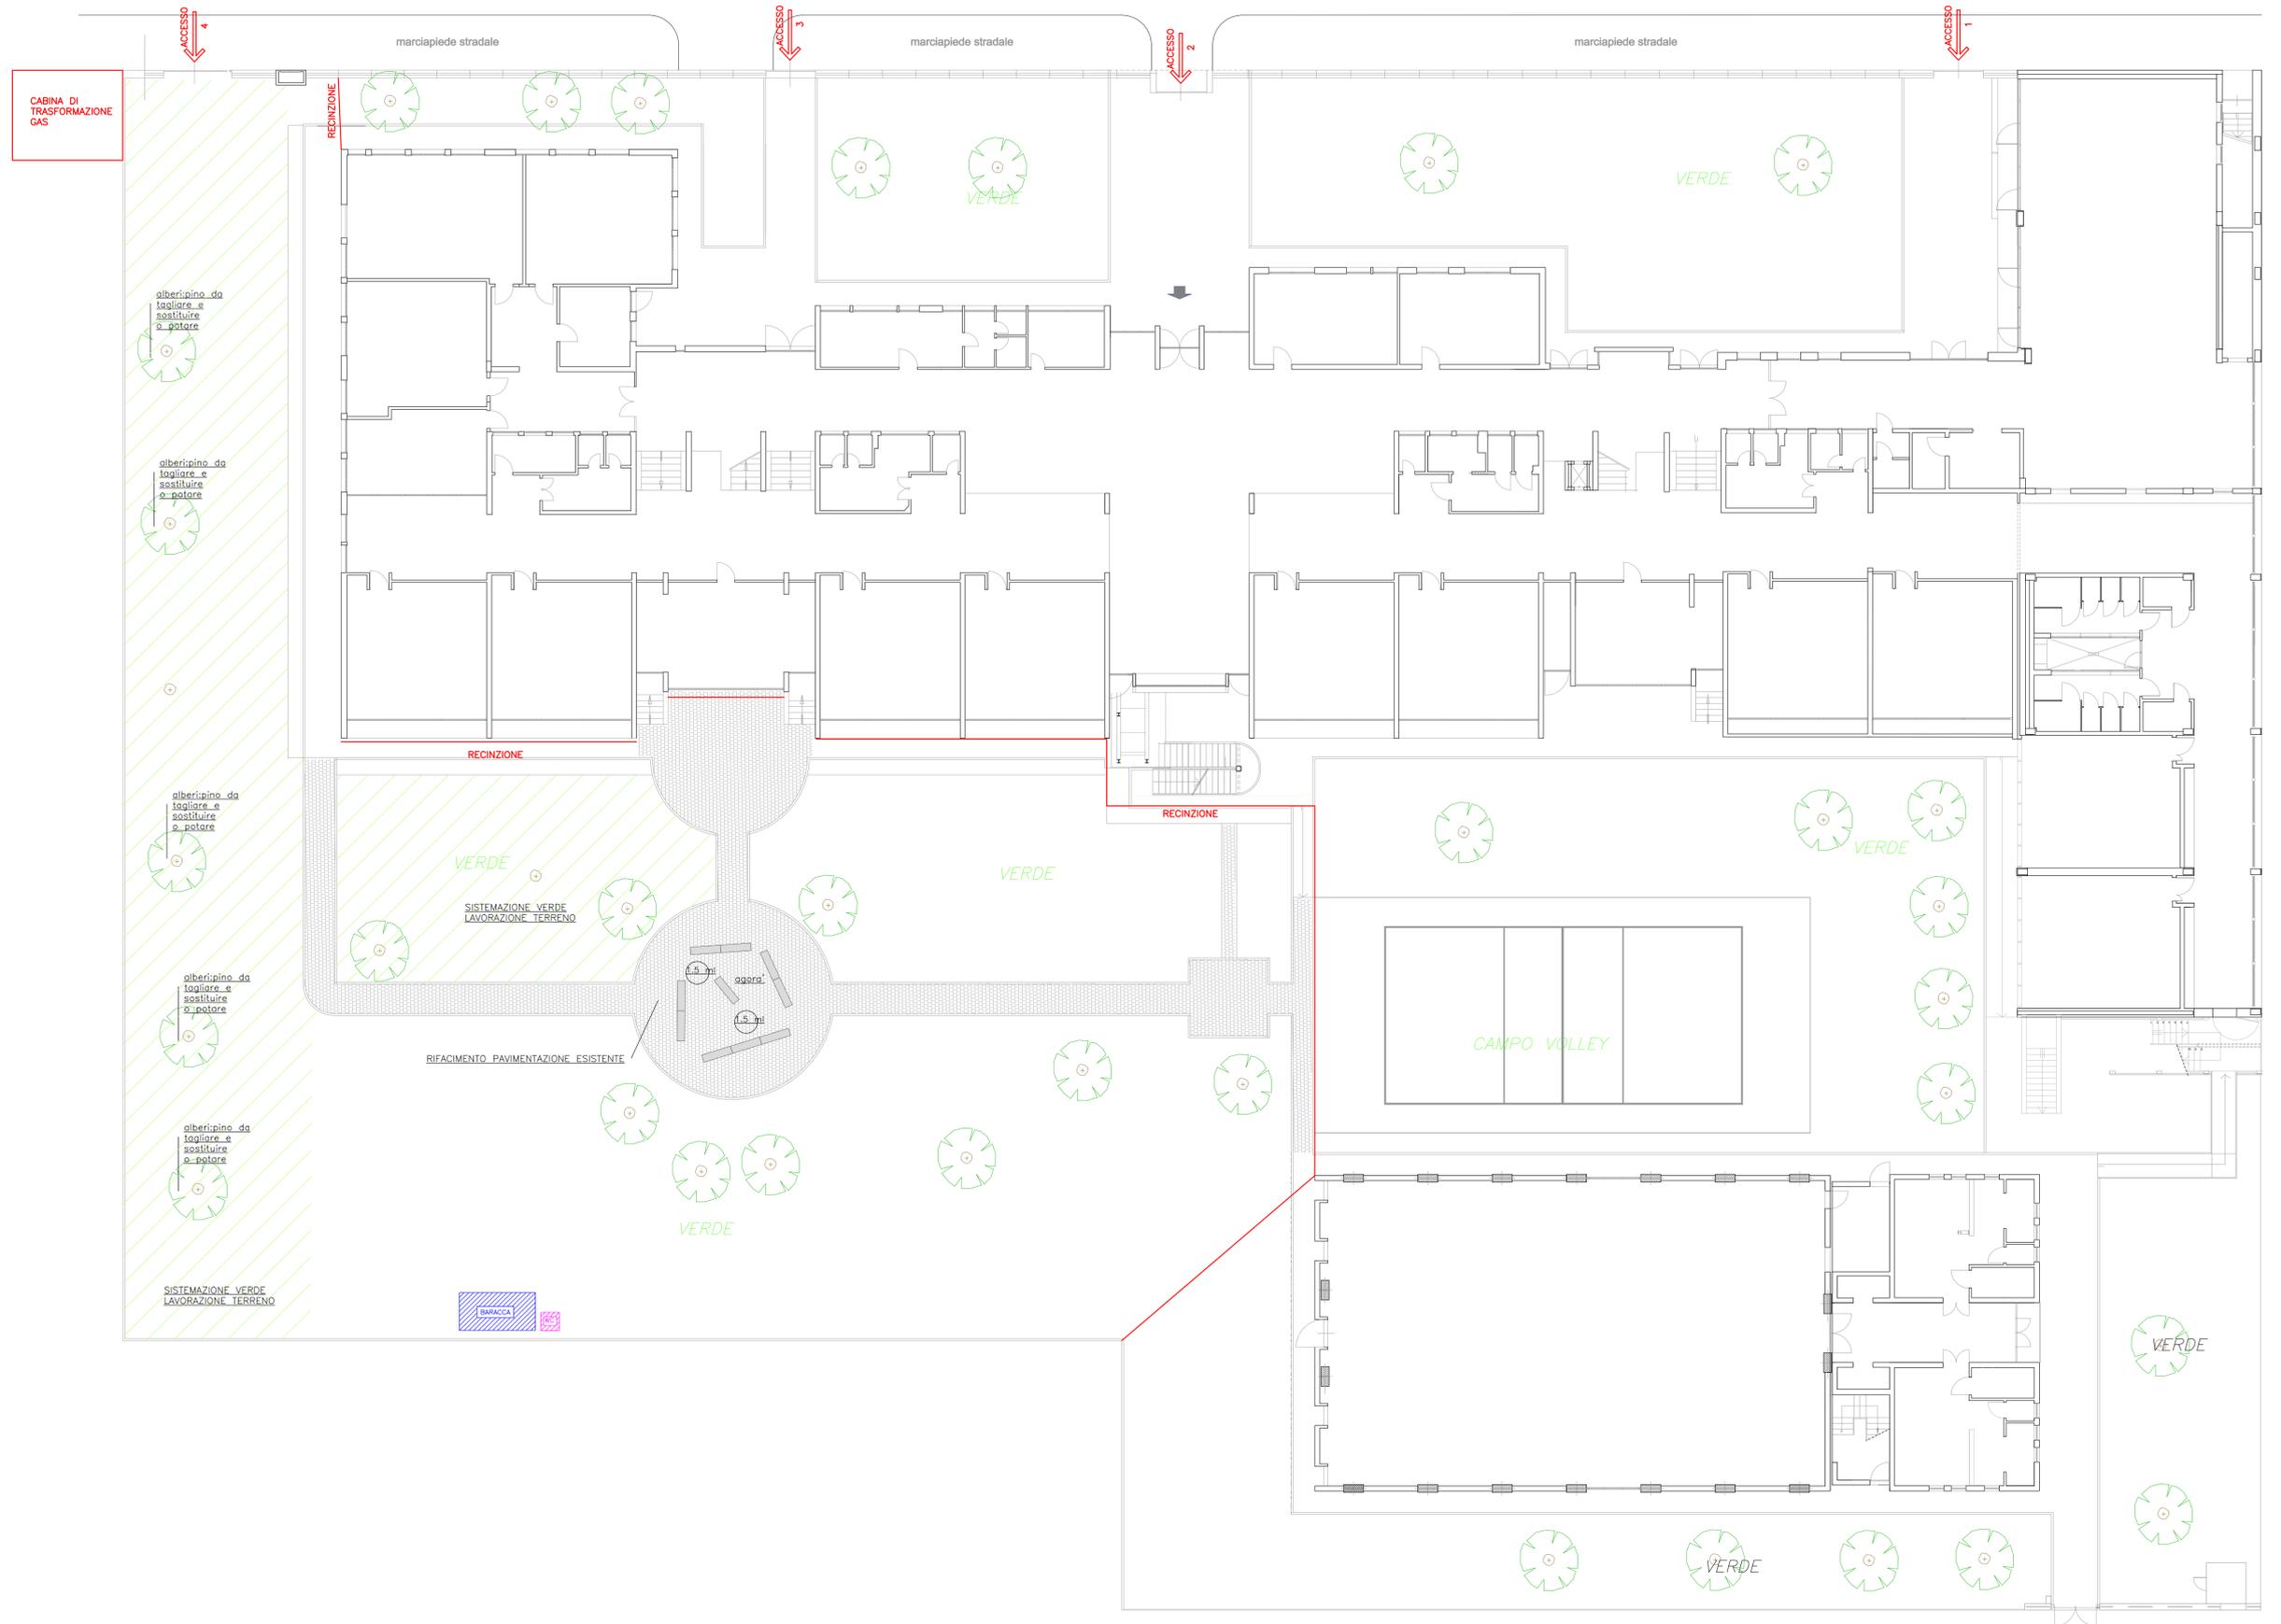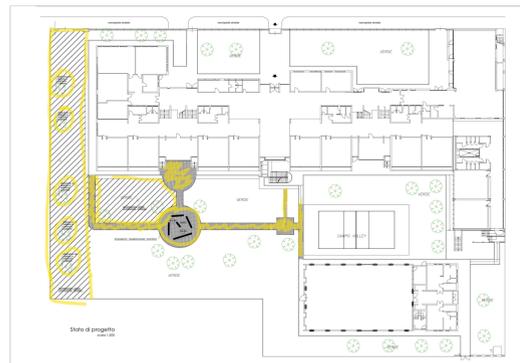

Firmato da:

**LANDI ANDREA**

codice fiscale LNDNDR62B22G999M

num.serie: 87128497450150561229411933852630896305

emesso da: ArubaPEC S.p.A. NG CA 3

valido dal 11/02/2021 al 12/02/2024