



Finanziato dall'Unione europea NextGenerationEU



Progetto
PNRR - MISSIONE 5 - INCLUSIONE E COESIONE - COMPONENTE 2 - INVESTIMENTO 2.1 "INVESTIMENTI IN PROGETTI DI RIGENERAZIONE URBANA, VOLTI A RIDURRE SITUAZIONI DI EMARGINAZIONE E DEGRADO SOCIALE FINANZIATO DALL'UNIONE EUROPEA - NEXT GENERATION EU - PROGETTO DI RIGENERAZIONE URBANA RELATIVO A "RIQUALIFICAZIONE VERDE SCOLASTICO PER ATTIVITA' DIDATTICA OPEN AIR"

CUP
C37H21001480001

Titolo
Elaborati grafici stato di progetto

Fase
Progetto Esecutivo

| | |
|-------------------------------------|--|
| Servizio | Servizio Urbanistica, Transizione Ecologica e Protezione Civile |
| Dirigente del servizio | Arch. Pamela Bracciotti |
| Responsabile Unico del Procedimento | Arch. Michela Brachi |

Progettisti delle opere architettoniche
Arch. Massimo Fabbri - Ing. Alessandro Pazzagli

Collaborazione
Arch. Martina Melani - Arch. Gianni Balloni

Forestazione urbana
Dott. Agr. Paolo Bellocci - Arch. Antonella Perretta

Coordinatore della sicurezza in fase di progettazione
Geom. Andrea Landi

Progettazione opere strutturali
Ing. Silvia Paoletti

Tecnico rilevatore
Geom. David Cinalli


Studi Geologici
Dott. Geol. Luca Aiazzi

Lotto 6: Elaborato 2/b
Scala: 1:200

© Copyright Comune di Prato - Servizio Urbanistica, Transizione Ecologica e Protezione Civile
è vietata la riproduzione anche parziale del documento

data **Dicembre 2022**

ABACO ARREDI E FORNITURE

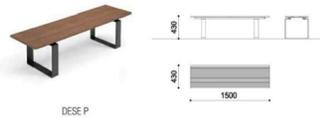

A) ARREDO: PANCHINA tipo CITYDESIGN modello DESE P Panchina con struttura d'acciaio zincato e verniciata, seduta in doghe in WPC.



B) PERGOLA tipo LEGNOLANDIA modello PERGOLA SPAZIO AUTOPORTANTE Struttura coperta con montanti e travi in legno e arcarecci di collegamento. La struttura è progettata per la creazione di aree ombreggiate e coperte per il gioco outdoor dei bambini. Tale struttura è pensata con idonea pavimentazione sui toni del grigio.




C) ARREDO: TAVOLO CON SEDUTA tipo CITYDESIGN modello CAMILLA Tavolo con seduta in acciaio zincato


DATI ISTITUTO

Nome scuola: Scuola Secondaria I grado "Enrico Fermi" Succursale
Tipologia: Scuola Secondaria I Grado Statale (Istituto Comprensivo Nord)

Indirizzo: Prato, Via Gaetano Corsani n 17 (S. Martino)

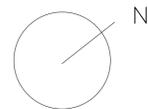

Stato di progetto
scala 1:200

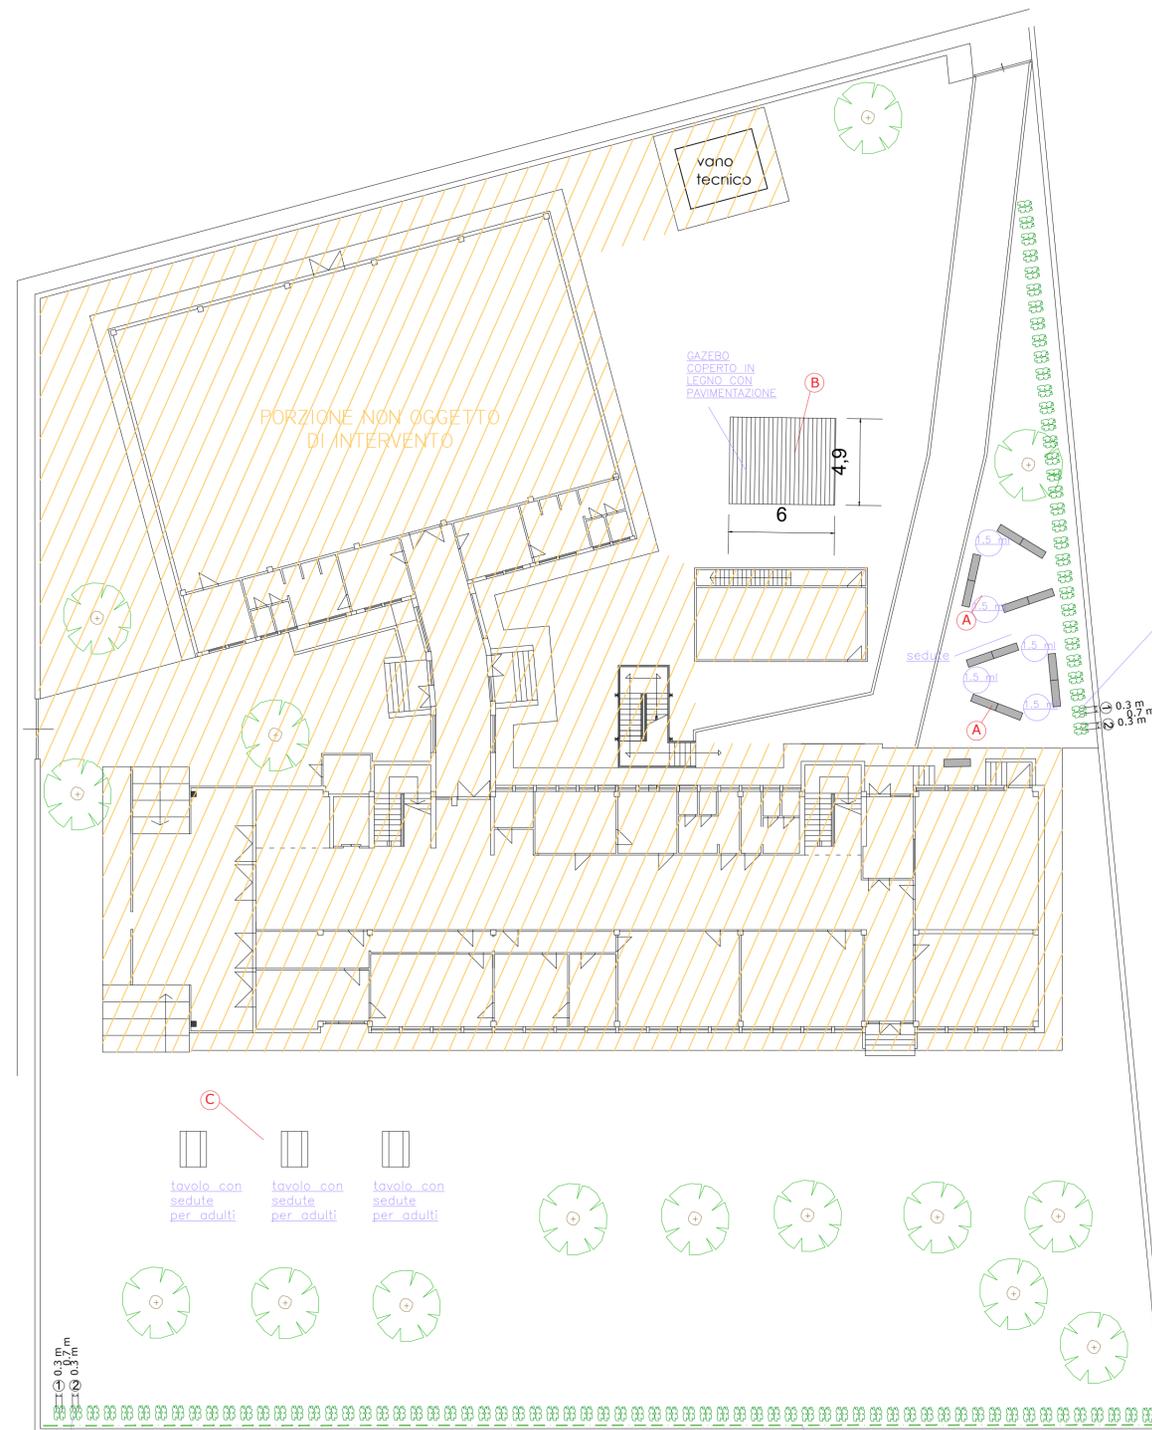

ALTERNARE GRUPPO A "VIBURNUM TINUS" eve price vaso 24 e "SARCOCCA HOOKERIANA" humilis vaso 20 (a 0,30 metri tra loro) A GRUPPO B "MAHONIA AQUIFOLIUM" atropurpurea vaso 20 e "EUONYMUS FORTUNEI" emerald gold vaso 24 (a 0,30 metri tra loro) a 0,7 metri di distanza l'uno dall'altro (gruppo A e gruppo B) e a 0,5 metri da confine

C
tavolo con sedute per adulti
tavolo con sedute per adulti
tavolo con sedute per adulti

ALTERNARE GRUPPO A "VIBURNUM TINUS" eve price vaso 24 e "SARCOCCA HOOKERIANA" humilis vaso 20 (a 0,30 metri tra loro) A GRUPPO B "MAHONIA AQUIFOLIUM" atropurpurea vaso 20 e "EUONYMUS FORTUNEI" emerald gold vaso 24 (a 0,30 metri tra loro) a 0,7 metri di distanza l'uno dall'altro (gruppo A e gruppo B) e a 0,5 metri da confine

RAMPICANTI SU RETE, ALTERNARE tre tipologie "HEDERA HELIX" altezza 1,50 metri, "HEDERA HELIX" elegantissima altezza 1,50 metri, e "HEDERA COLCHICA" altezza 1,50 metri

Firmato da:

MASSIMO FABBRI

codice fiscale FBBMSM72C05G999O

num.serie: 8933268798006237344

emesso da: ArubaPEC EU Qualified Certificates CA G1

valido dal 19/02/2022 al 11/12/2023

PAZZAGLI ALESSANDRO

codice fiscale PZZLSN83C13G843C

num.serie: 68823011592129230538109711817092617352

emesso da: ArubaPEC S.p.A. NG CA 3

valido dal 19/11/2020 al 20/11/2023