




Finanziato
dall'Unione europea
NextGenerationEU

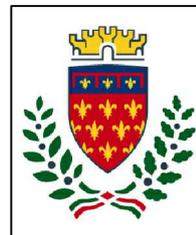

comune di
PRATO

Codice Fiscale: 84006890481

Progetto

"Interventi per la resilienza, la valorizzazione del territorio e l'efficienza energetica dei Comuni - M2C4
- Investimento 2.2" - PH356_4B - Interventi di manutenzione straordinaria e messa in sicurezza strade
- Lotto 4B

CUP

C37H20001030001

Titolo

Particolari costruttivi

Fase

Progetto Esecutivo (PHPE)

Servizio	Servizio Mobilità e Infrastrutture
Dirigente del servizio	Arch. Riccardo Pallini
Responsabile Unico del Procedimento	Geom. Gerarda Del Reno

Progettisti

Ing. Marco Nuti - Comune di Prato
Ing. Erika Bartoletti - Comune di Prato
Arch. Sabrina Tozzini - Comune di Prato
Arch. Barbara Giovacchini - Comune di Prato
Geom. Enzo Sensi - Comune di Prato
Geom. Simone Donati - Comune di Prato
Geom. Massimo Falcini - Comune di Prato


Coordinatore alla sicurezza in fase di progettazione

Arch. Barbara Giovacchini - Comune di Prato

Elaborato: PHPE_01

Scala: ---

Spazio riservato agli uffici:

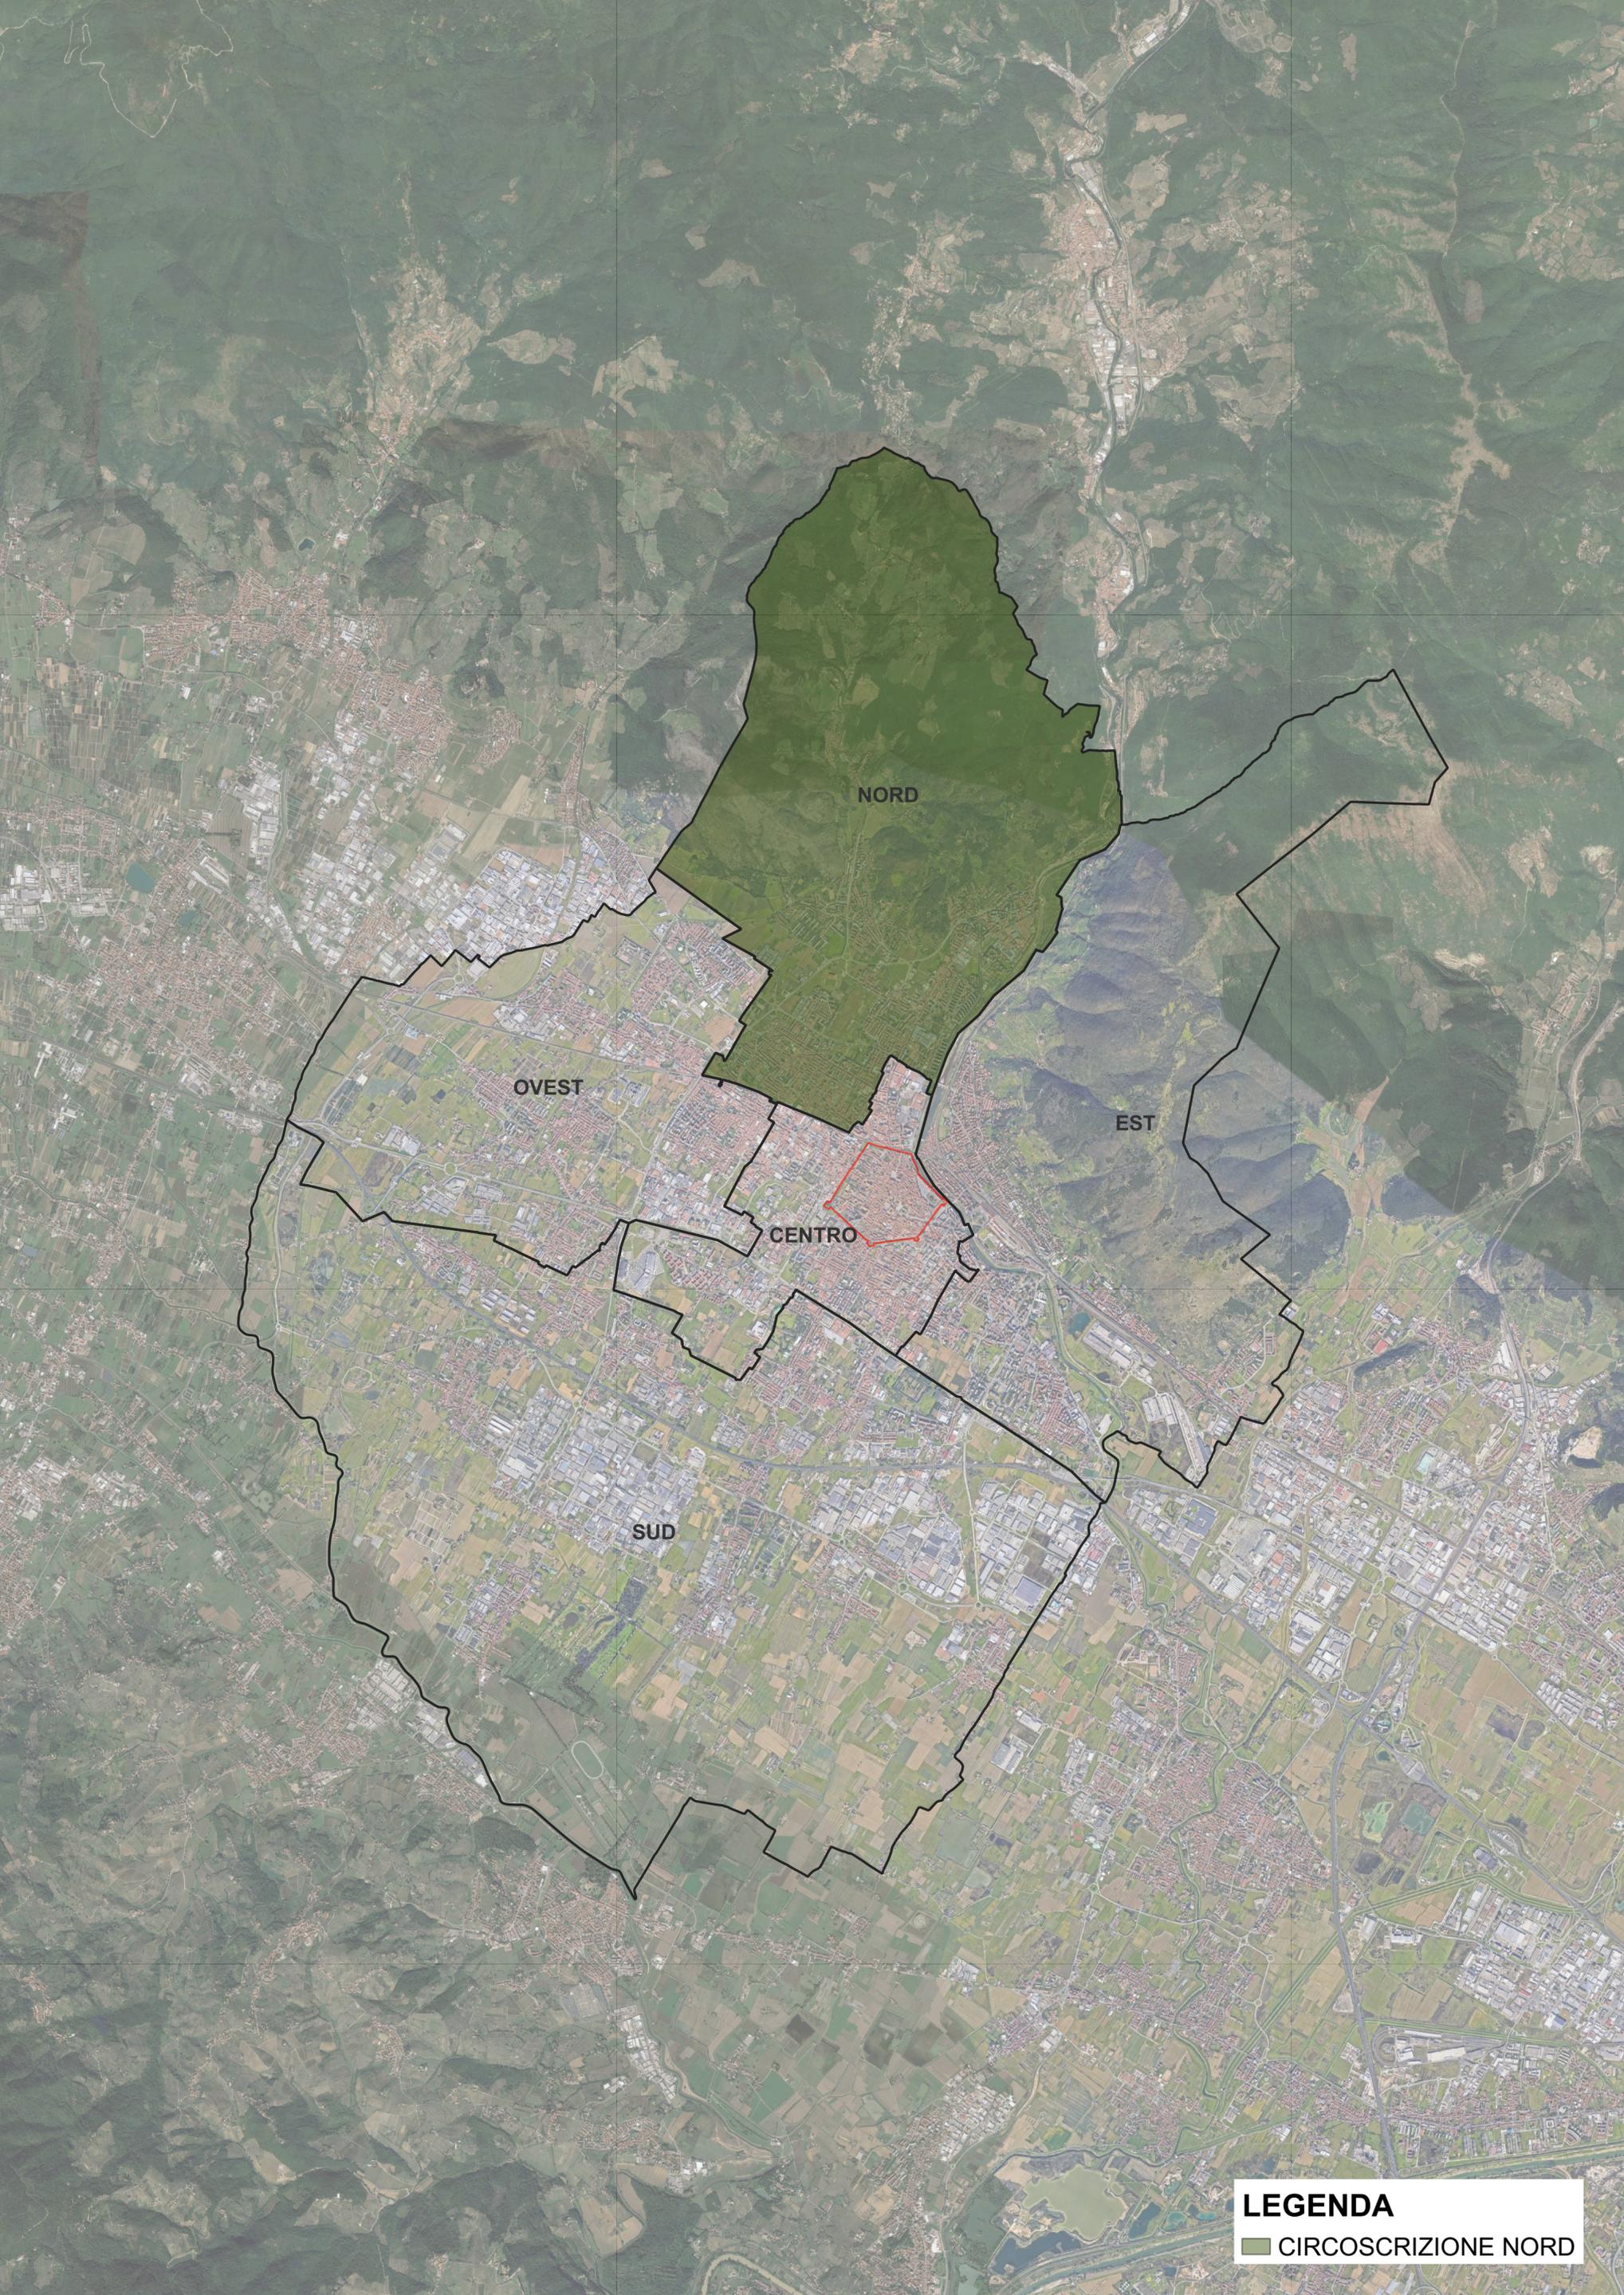

NORD

OVEST


EST

CENTRO


SUD

LEGENDA
■ CIRCOSCRIZIONE NORD

PARTICOLARE SEZIONE STRADALE AREA SOSTA

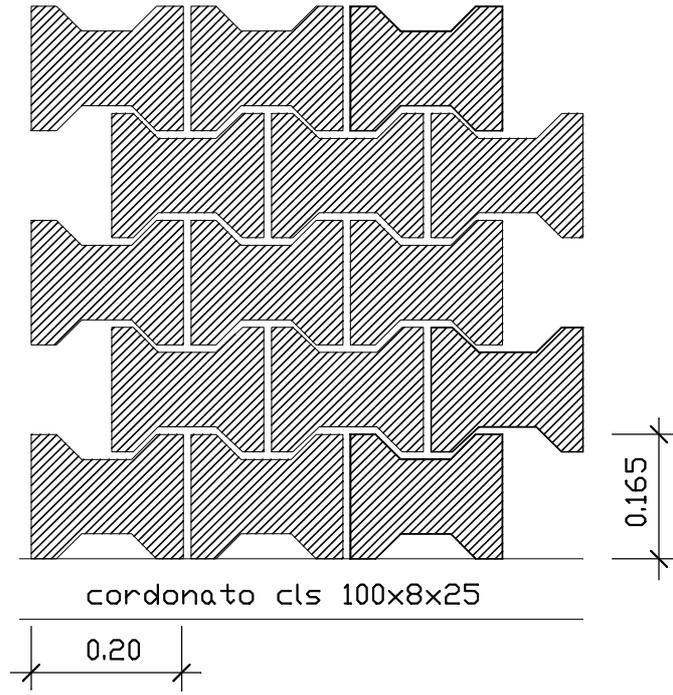


Autobloccanti cls
Sottofondo in sabbia
o graniglia

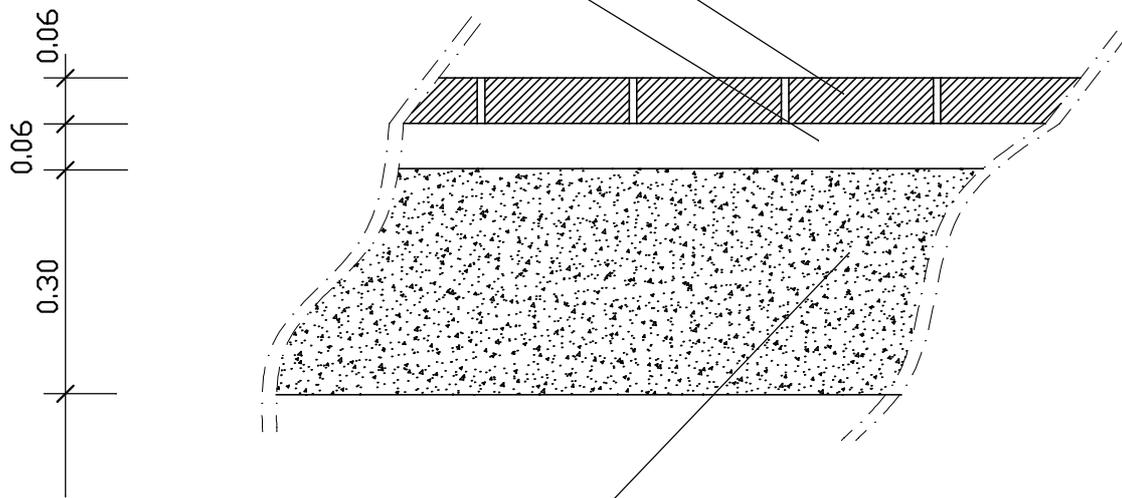


Fondazione stradale in misto


PARTICOLARE SEZIONE STRADALE TIPO

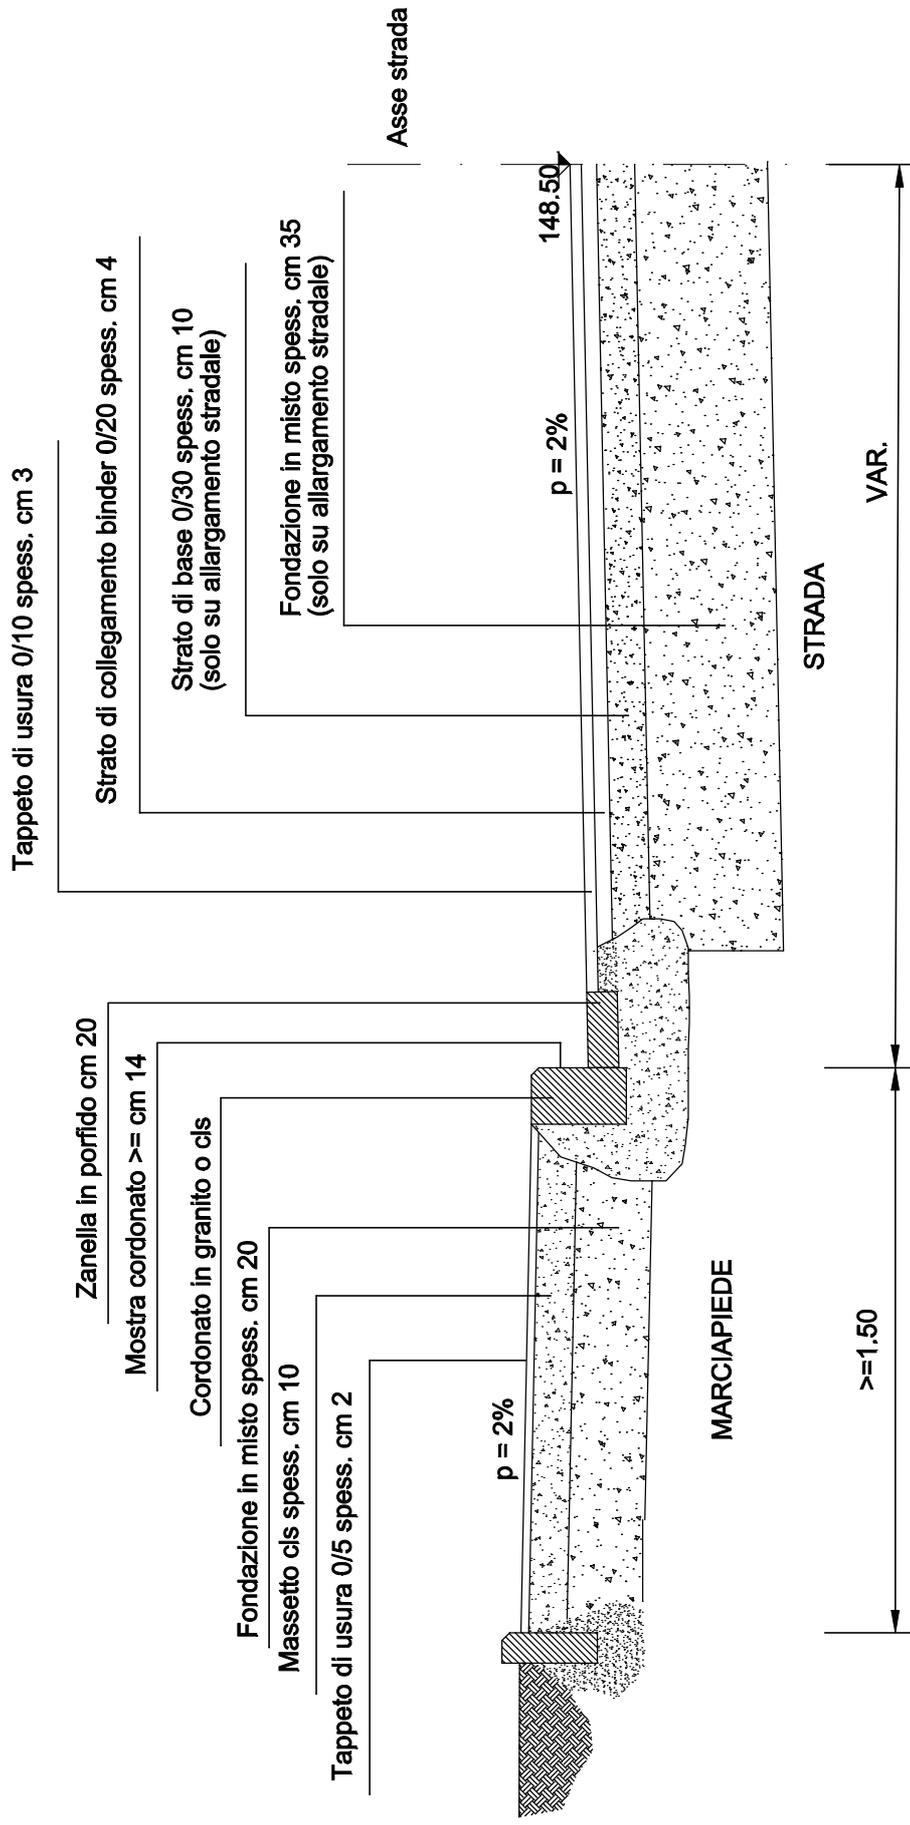

PARTICOLARE SEZIONE STRADALE FOGNATURA

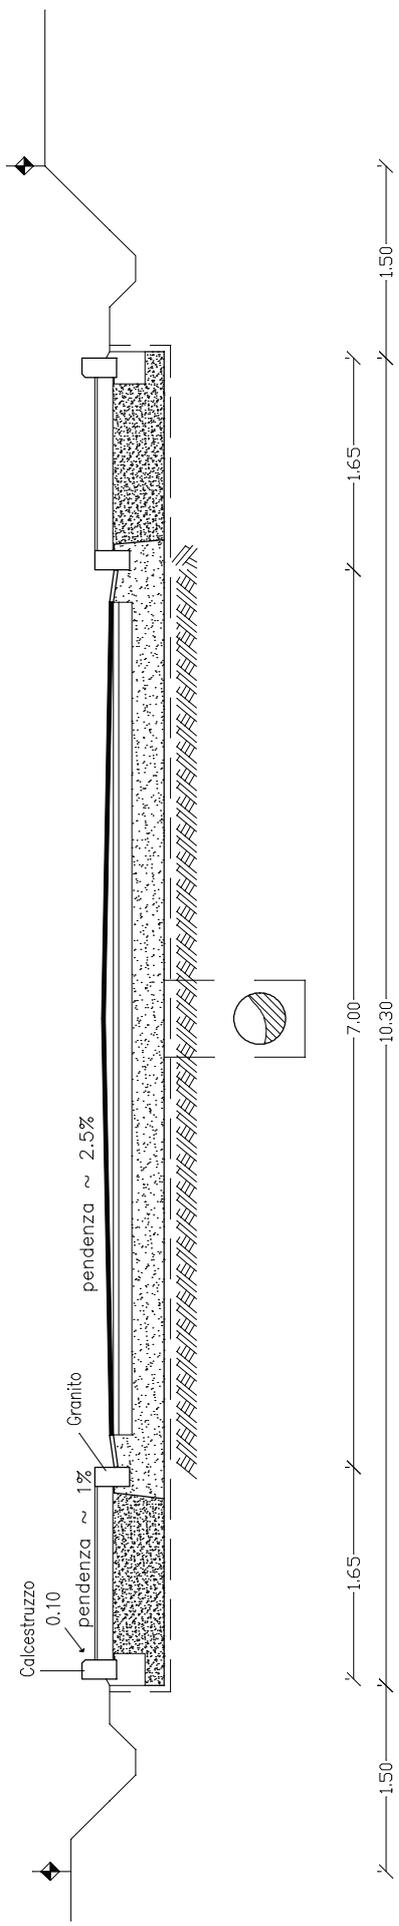

PARTICOLARE SEZIONE SMALTIMENTO ACQUE METEORICHE

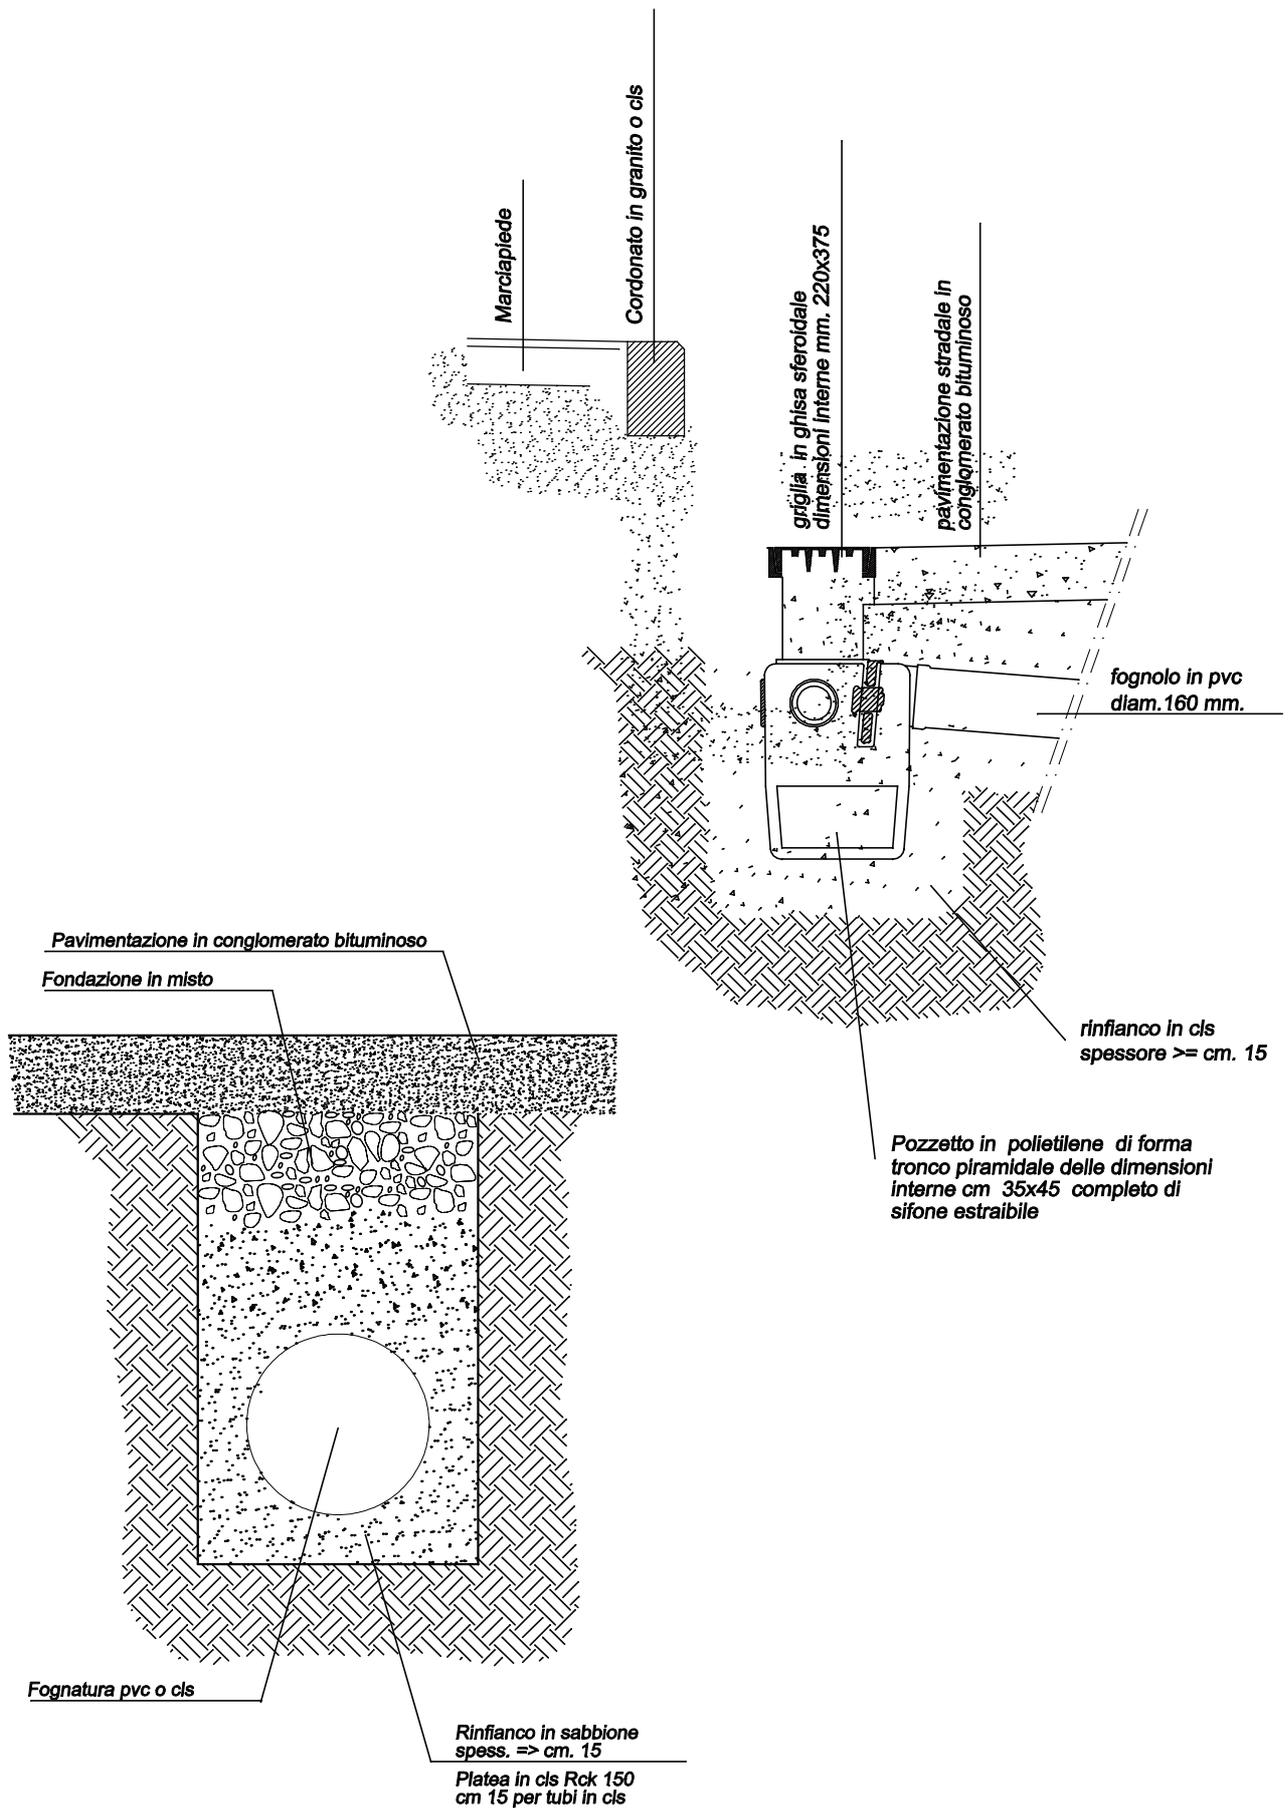

Firmato da:

Gerarda Del Reno

codice fiscale DLRGRD59D41A509G

num.serie: 613960303214562621

emesso da: ArubaPEC EU Qualified Certificates CA G1

valido dal 06/12/2022 al 06/12/2025