




Finanziato
dall'Unione europea
NextGenerationEU

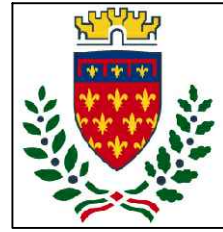

Comune di
PRATO
Codice Fiscale: 84006890481

Progetto

PNRR - MISSIONE 5 COMPONENTE 2 - Investimento/Subinvestimento 2.1 "RIGENERAZIONE URBANA"

"PISTE CICLABILI *COMUNE DI PRATO* INTERVENTI DI RIGENERAZIONE URBANA, DI MOBILITÀ SOSTENIBILE- RICUCITURA E COLLEGAMENTO DEI TRATTI CICLABILI ESISTENTI PER LA RICONNESSIONE DI AREE PERIFERICHE"

PH412 - 2 | Borgonuovo - Filzi - Pistoiese | Riconnesione - Rigenerazione

CUP

C31B21004180001

Oggetto

Tavola Grafica

Fase

Progetto Esecutivo (PHPE)

Servizio	Servizio Mobilità e Infrastrutture
Dirigente del servizio	Arch. Riccardo Pallini
Responsabile Unico del Procedimento	Geom. Gerarda Del Reno

Progettisti


Arch. Sabrina Tozzini - Comune di Prato
Arch. Barbara Giovacchini - Comune di Prato
Arch. Silvia Grazzini - Comune di Prato
Geom. Massimo Falcini - Comune di Prato
Geom. Derry Ciaramelli - Comune di Prato
Geom. Andrea Lodovisi - Comune di Prato

Collaboratori

Geom. Chiara Bocini
Geom. Francesco Palmieri
Geom. Tommaso Ciardi
Paes. Marinella Carrieri
Paes. Lorenza Fortuna
Geom. Giulia Pugi

Elaborato: OV_1	REV 01
Scala: ---	
Spazio riservato agli uffici:	

LEGENDA

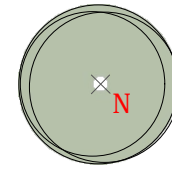


ALBERATURE DI PROGETTO

1 - Platano

2 - Ibisco ad alberetto

PLANIMETRIA STATO DI PROGETTO - SCALA 1:200

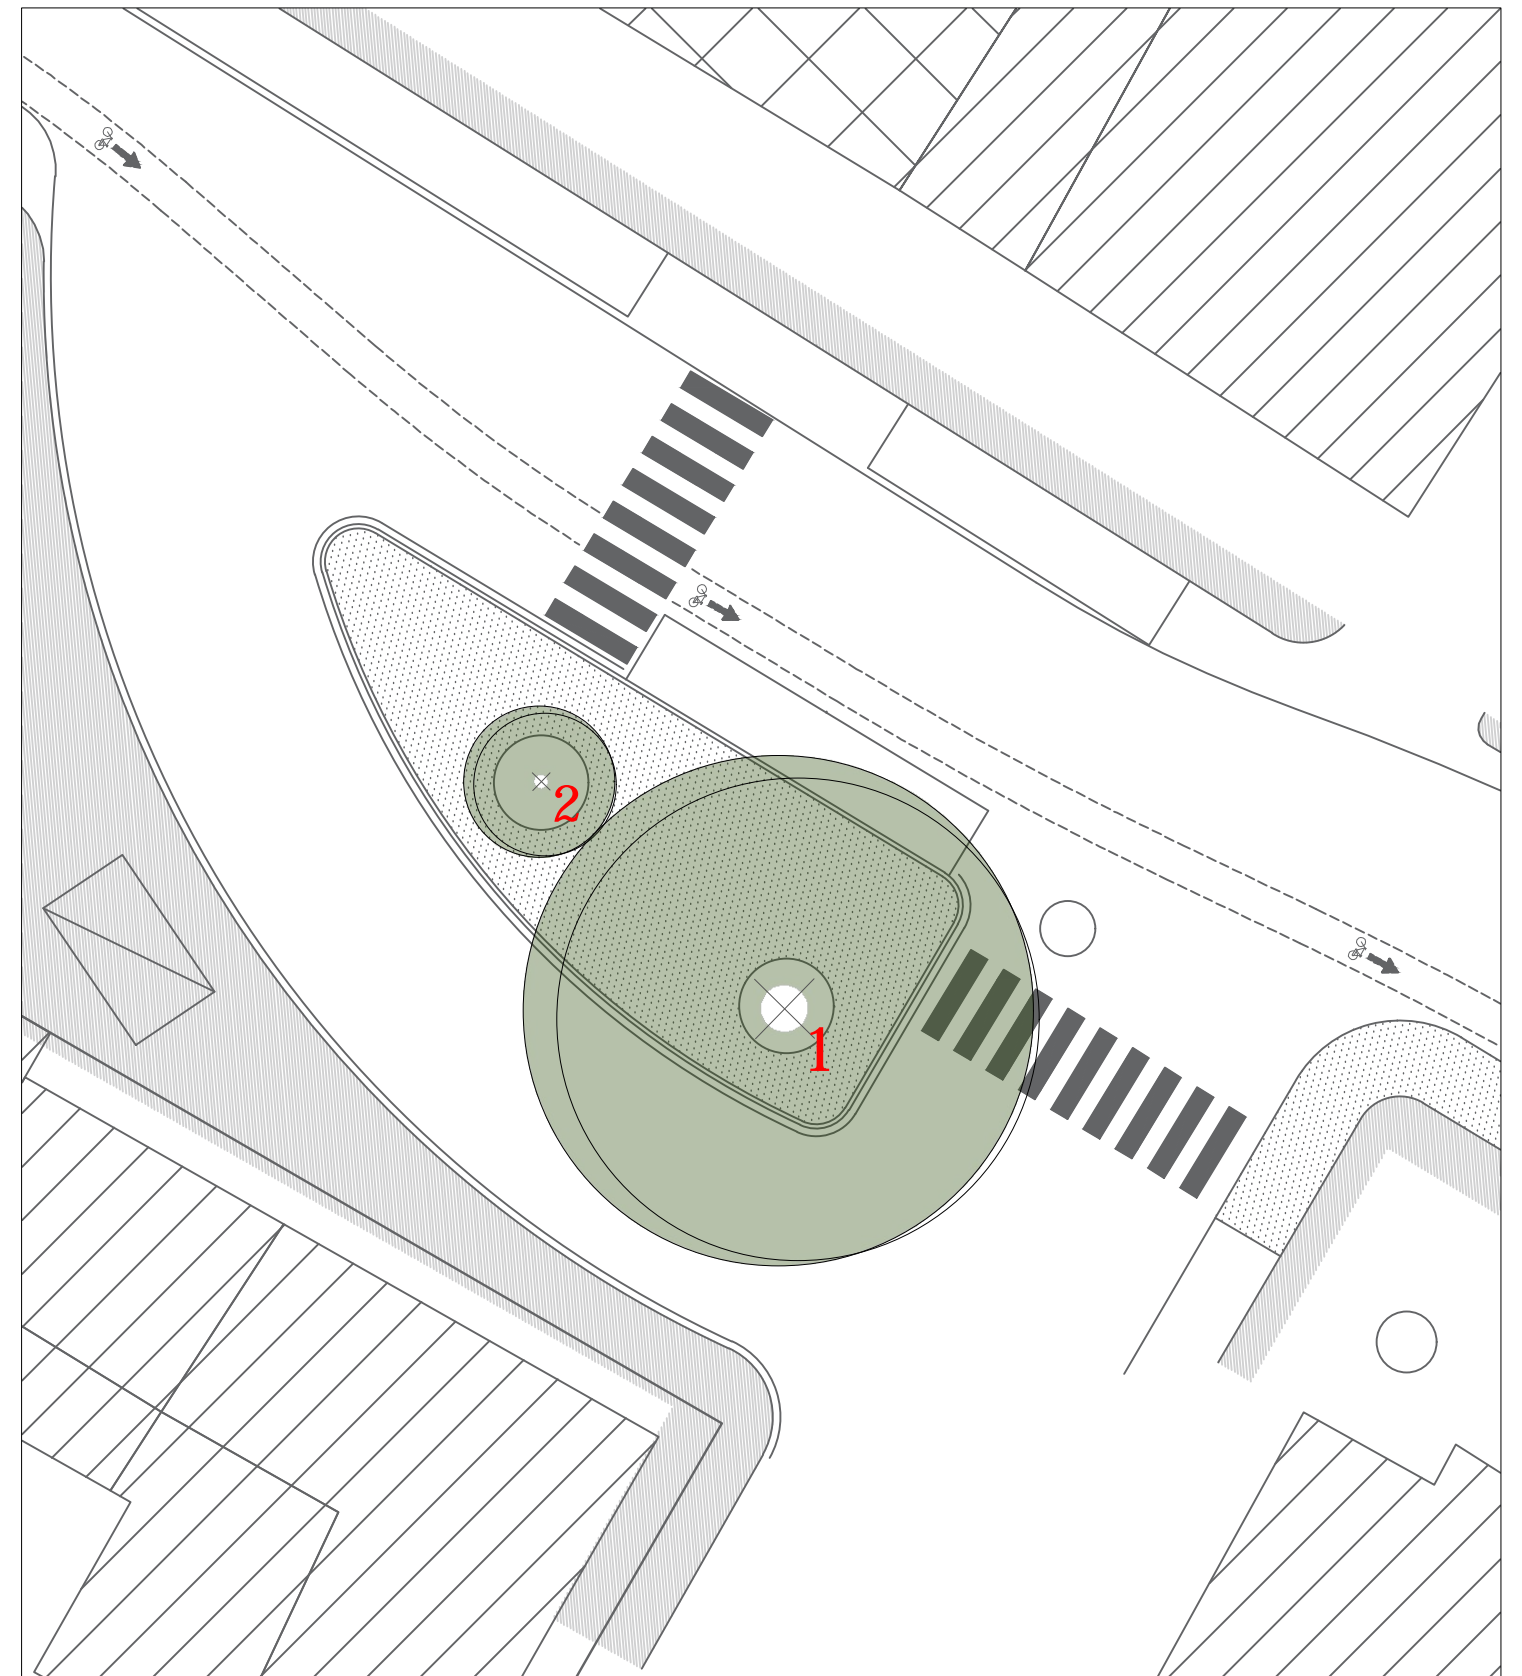

Firmato da:

Gerarda Del Reno

codice fiscale DLRGRD59D41A509G

num.serie: 613960303214562621

emesso da: ArubaPEC EU Qualified Certificates CA G1

valido dal 06/12/2022 al 06/12/2025

DEI LUCA

codice fiscale DEILCU75L30G999X

num.serie: 1729503

emesso da: InfoCamere Qualified Electronic Signature CA

valido dal 09/09/2022 al 09/09/2025