



Planimetria tratto1 Scala 1:500

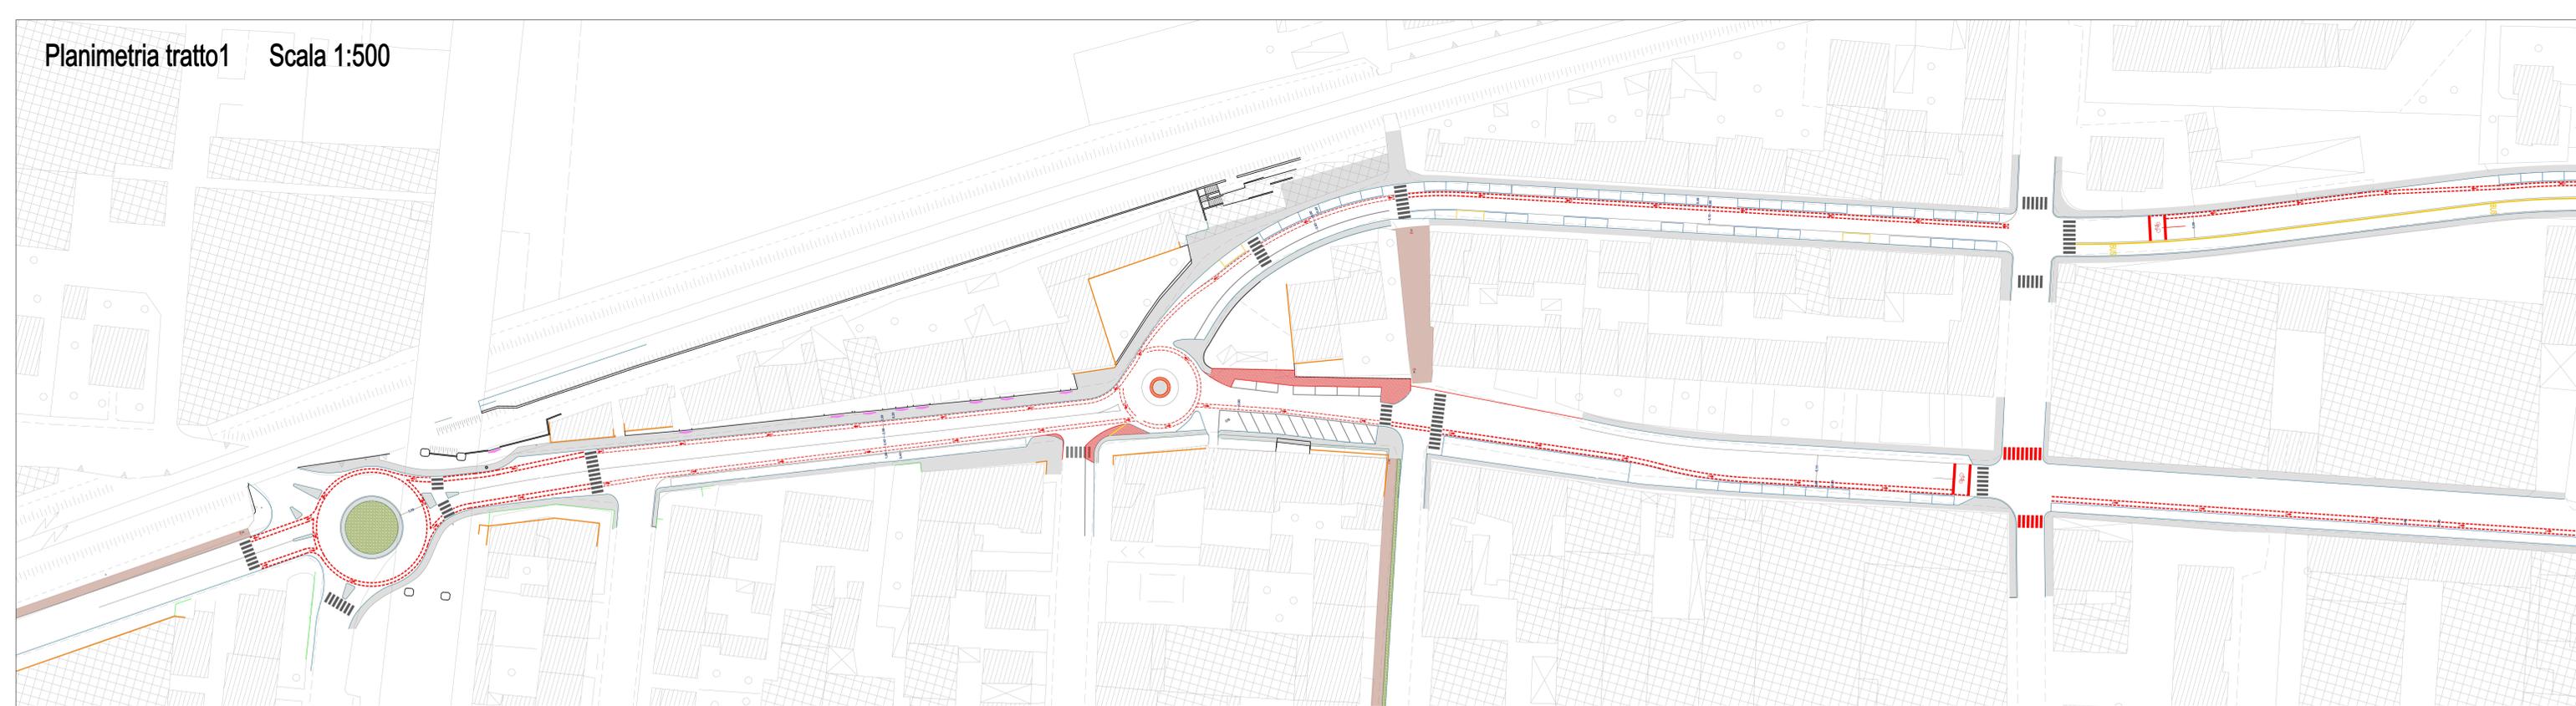

Planimetria tratto 2 Scala 1:500

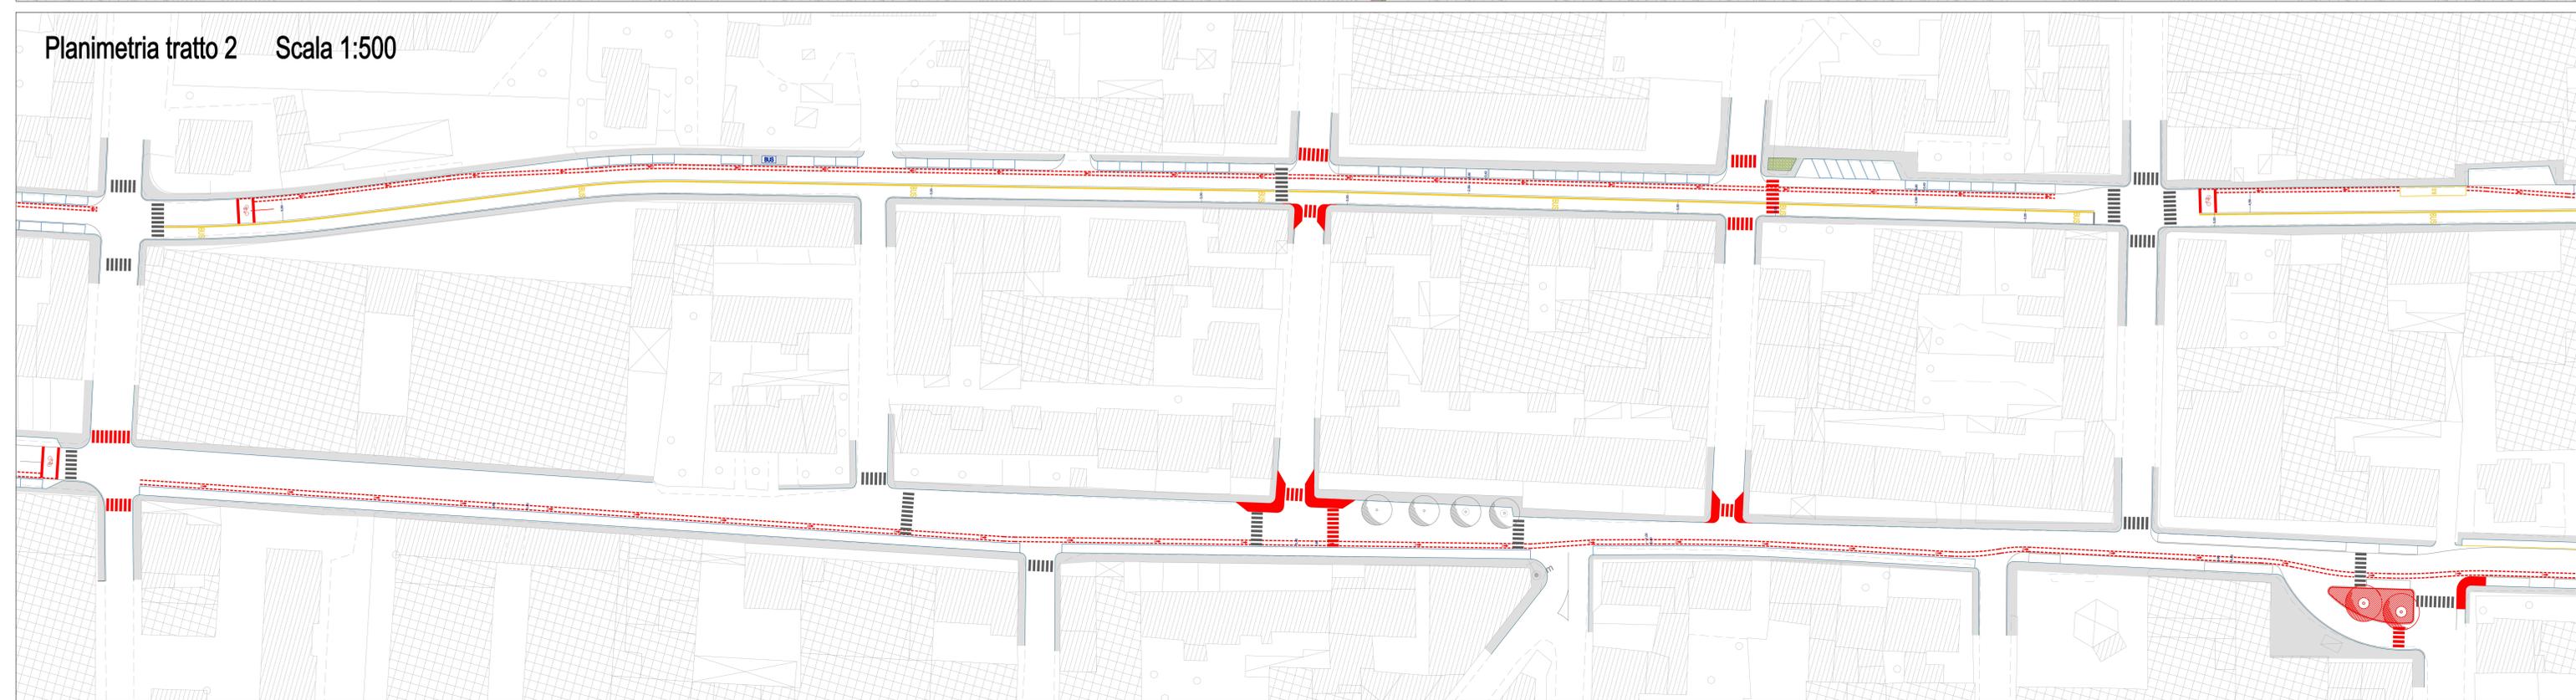



Finanziato dall'Unione europea
NextGenerationEU



Progetto
 PNRR - MISSIONE 5 COMPONENTE 2 - Investimento/Subinvestimento 2.1 "RIGENERAZIONE URBANA"
 "PISTE CICLABILI "COMUNE DI PRATO" INTERVENTI DI RIGENERAZIONE URBANA, DI MOBILITÀ SOSTENIBILE- RICUCITURA E COLLEGAMENTO DEI TRATTI CICLABILI ESISTENTI PER LA RICONNESSIONE DI AREE PERIFERICHE"
 PH412 - 2 | Borgonuovo - Filzi - Pistolesse | Riconnesione - Rigenerazione

CUP
 C31B21004180001

Oggetto
Planimetria stato sovrapposto
Fase
Progetto Esecutivo (PHPE)

| | |
|-------------------------------------|---|
| Servizio | Servizio Mobilità e Infrastrutture |
| Dirigente del servizio | Arch. Riccardo Pallini |
| Responsabile Unico del Procedimento | Geom. Gerarda Dei Reno |

Progettisti
 Arch. Sabrina Tozzini - Comune di Prato
 Arch. Barbara Giovascogli - Comune di Prato
 Arch. Silvia Grazzini - Comune di Prato
 Arch. Leonardo di Capua - Comune di Prato
 Geom. Massimo Falcini - Comune di Prato
 Geom. Harry Ciaramelli - Comune di Prato
 Geom. Andrea Lodovisi - Comune di Prato

Collaboratori
 Geom. Chiara Bocini
 Geom. Francesco Palmieri
 Geom. Tommaso Ciardi
 Pass. Marinella Carlieri
 Pass. Lorenza Fortuna
 Geom. Giulia Pugi

| | |
|-------------------------------|--------|
| Elaborato: PHPE_5A | REV 01 |
| Scala: 1:500 | |
| Spazio riservato agli uffici: | |

© Copyright Comune di Prato - Servizio Mobilità e Infrastrutture
è vietata la riproduzione anche parziale del documento
data **Marzo 2023**

Firmato da:

Gerarda Del Reno

codice fiscale DLRGRD59D41A509G

num.serie: 613960303214562621

emesso da: ArubaPEC EU Qualified Certificates CA G1

valido dal 06/12/2022 al 06/12/2025