


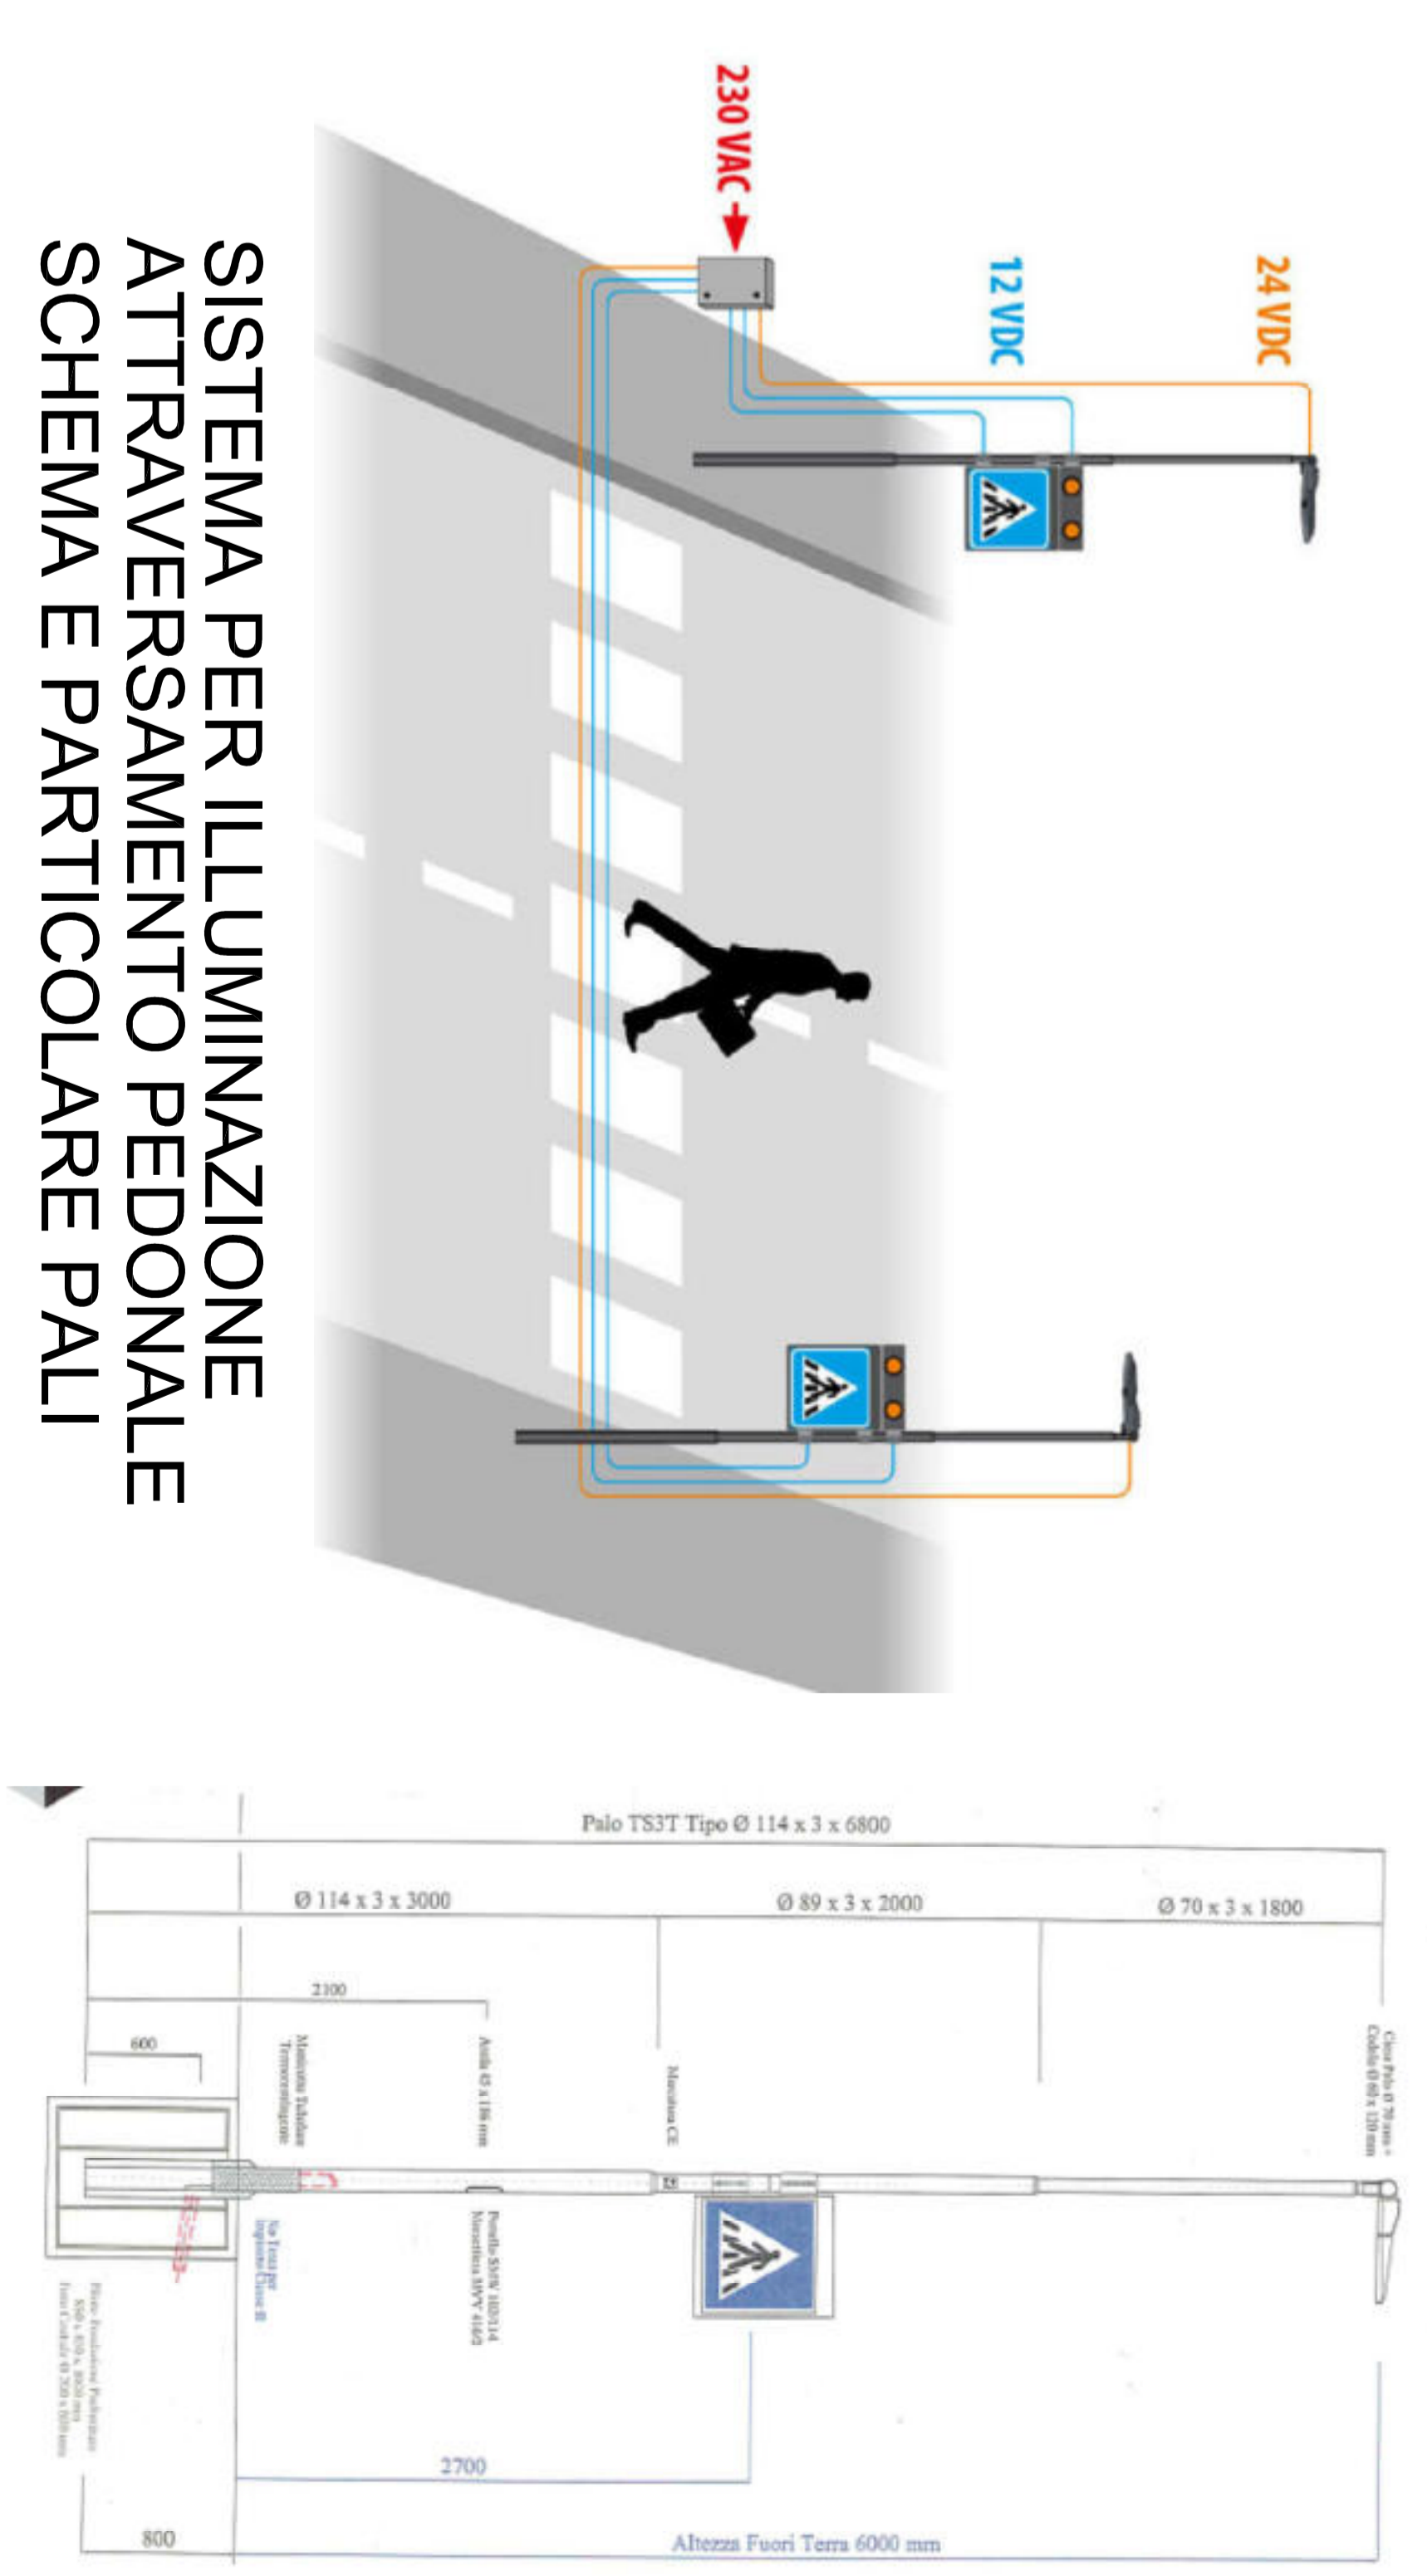

SISTEMA PER ILLUMINAZIONE
ATTRAVERSAMENTO PEDONALE
SCHEMA E PARTICOLARE PALI



Finanziato dall'Unione europea NextGenerationEU

Progetto: PARE - MISSIONE 5 COMPONENTE 2 - Investimento/Sviluppo 21 - "Ripristinazione 'URBANA' delle CICLABILI COMUNI DI PRATO" INTERVENTI DI RIGENERAZIONE URBANA, DI ESISTENTI PER LA RICOMMISSIONE DI AREE RESIDUALI PH12 - 3 | Lillana Rossi - Colano - Chiesanuova | Ripristinazione - Ripristinazione

CUP: C31B21004180001
Oggetto: Impianto di illuminazione - Pianta
Fase: Progetto Esecutivo (PPEP)
Servizio: Servizio Mobilità e Infrastrutture
Responsabile Ufficio del Progettamento: Arch. Riccardo Pajani
Geom. Gerardo Dal Reo
Progettisti: Ing. Giovanni Medici
Collaboratori: Geom. Francesco Palmieri, Geom. Tommaso Ciardi, Geom. Simona Geronzi, Geom. Francesco Geronzi, Geom. Massimo Falchini, Comune di Prato, Geom. Paolo Stedini, Comune di Prato, Collaboratori: Geom. Francesco Palmieri, Geom. Tommaso Ciardi, Geom. Simona Geronzi, Geom. Massimo Falchini, Comune di Prato, Geom. Paolo Stedini, Comune di Prato, Geom. Giulia Paggi
Elaborato: PPEP_IL_A01 REV 01
Scala: Spazio riservato agli uffici
© Copritti Comune di Prato - Servizio Mobilità e Infrastrutture - data: Marzo 2023

Firmato da:

Gerarda Del Reno

codice fiscale DLRGRD59D41A509G

num.serie: 613960303214562621

emesso da: ArubaPEC EU Qualified Certificates CA G1

valido dal 06/12/2022 al 06/12/2025

Medici Giovanni

codice fiscale MDCGNN58B24D612R

num.serie: 130877888435935063959225053631505128891

emesso da: ArubaPEC S.p.A. NG CA 3

valido dal 15/10/2020 al 16/10/2023