

Progetto
 PNRR - MISSIONE 5 COMPONE 2 - Investimento/Subinvestimento 2.1 "RIGENERAZIONE URBANA"
 "PISTE CICLABILI "COMUNE DI PRATO" INTERVENTI DI RIGENERAZIONE URBANA, DI MOBILITÀ SOSTENIBILE, RICUCITURA E COLLEGAMENTO DEI TRATTI CICLABILI ESISTENTI PER LA RICONNESSIONE DI AREE PERIFERICHE"
 PH412 - 5 | Narnali - Malteti | Riconnesione - Rigenerazione

CUP
 C31B21004180001

Oggetto

Tratto 1 - Planimetria di progetto e sovrapposto

Fase

Progetto Esecutivo (PHPE)

Servizio	Servizio Mobilità e Infrastrutture
Dirigente del servizio	Arch. Riccardo Pallini
Responsabile Unico del Procedimento	Geom. Gerarda Del Reno

Progettisti
 Arch. Sabrina Tozzini - Comune di Prato
 Arch. Barbara Giovacchini - Comune di Prato
 Arch. Silvia Grazzini - Comune di Prato
 Arch. Leonardo di Capua - Comune di Prato
 Geom. Massimo Falchini - Comune di Prato
 Geom. Jerry Ciaranelli - Comune di Prato
 Geom. Andrea Lodovici - Comune di Prato


Collaboratori
 Geom. Chiara Bocini
 Geom. Francesco Palmieri
 Geom. Tommaso Ciardi
 Paes. Marinella Carrieri
 Paes. Lorenza Fortuna
 Geom. Giulia Pugli

Elaborato: PHPE_03 REV 01

Scala: 1:500 - 1:200

Spazio riservato agli uffici:


© Copyright Comune di Prato - Servizio Mobilità e Infrastrutture
 è vietata la riproduzione anche parziale del documento data **Marzo 2023**

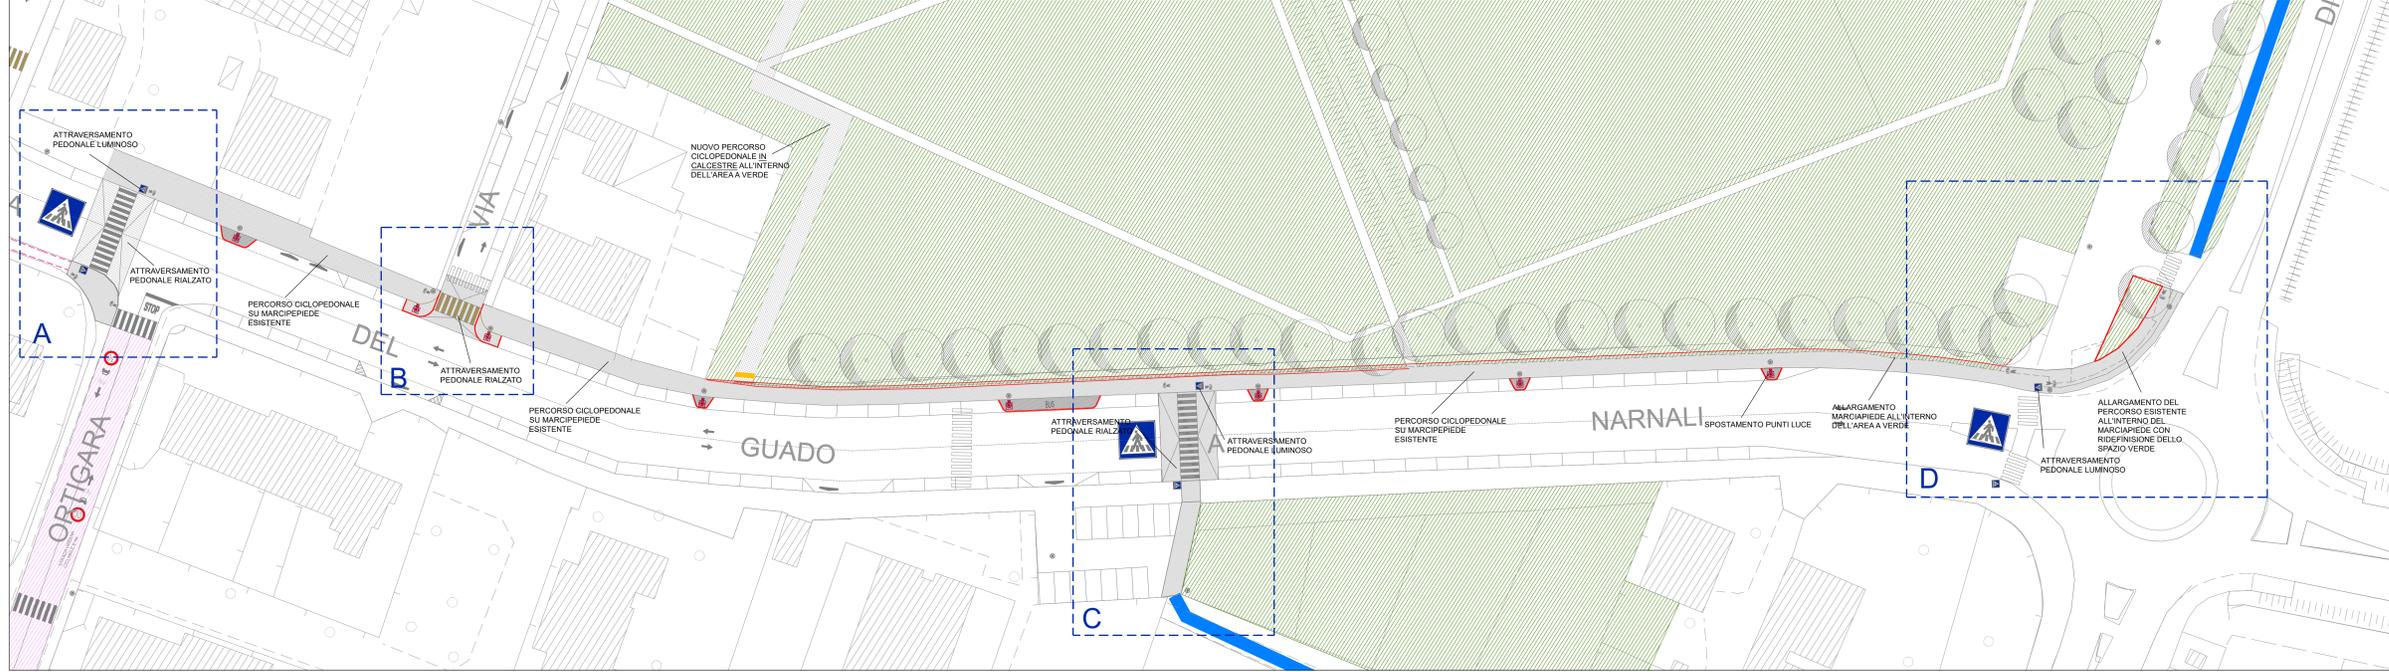

TRATTO 1 VIA DEL GUADO SCALA 1:500




PARTICOLARE A - ATTRAVERSAMENTO RIALZATO SCALA 1:200

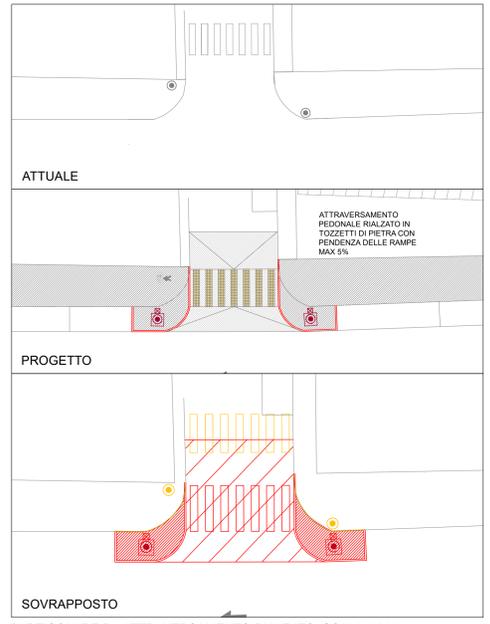

PARTICOLARE B - ATTRAVERSAMENTO RIALZATO SCALA 1:200

-  PERCORSO CICLOPEDONALE CON NUOVO TAPPETO IN ASFALTO
-  NUOVO CORDONATO
-  ALBERATURE ESISTENTI
-  ALBERATURE DI PROGETTO
-  SPOSTAMENTO PALO PUBBLICA ILLUMINAZIONE

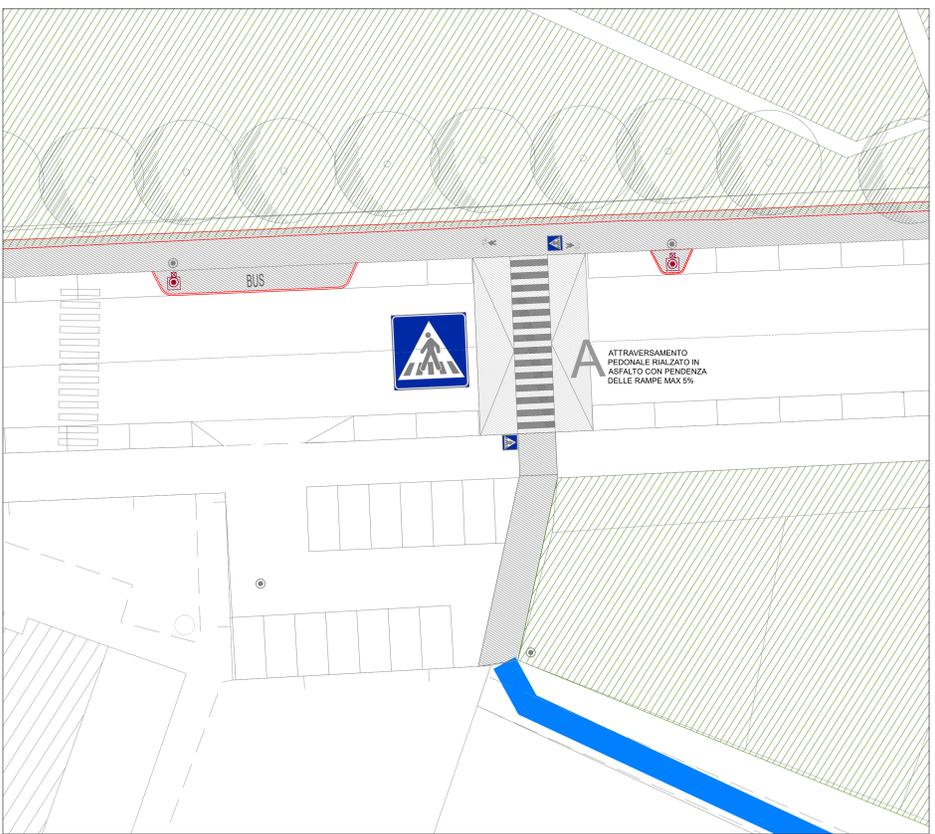

PARTICOLARE C - ATTRAVERSAMENTO RIALZATO SCALA 1:200



PARTICOLARE D - RACCORDO CON PISTA CICLABILE ESISTENTE SCALA 1:200

Firmato da:

Gerarda Del Reno

codice fiscale DLRGRD59D41A509G

num.serie: 613960303214562621

emesso da: ArubaPEC EU Qualified Certificates CA G1

valido dal 06/12/2022 al 06/12/2025