


LEGENDA



ALBERATURE DI PROGETTO

- 1 - Ibisco ad alberetto
- 2 - Pero da fiore
- 3 - Farnia Fastigiata
- 4 - Roverella

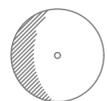

Piante da abbattere



Finanziato dall'Unione europea NextGenerationEU



Comune di PRATO
Codice Fiscale: 84006890481

Progetto
PNRR - MISSIONE 5 COMPONENTE 2 - Investimento/Subinvestimento 2.1 "RIGENERAZIONE URBANA"
"PISTE CICLABILI *COMUNE DI PRATO* INTERVENTI DI RIGENERAZIONE URBANA, DI MOBILITÀ SOSTENIBILE- RICUCITURA E COLLEGAMENTO DEI TRATTI CICLABILI ESISTENTI PER LA RICONNESSIONE DI AREE PERIFERICHE"
PH412 - 5 | Narnali - Maliseti | Riconnesione - Rigenerazione

CUP
C31B21004180001

Oggetto
Tavola Grafica

Fase
Progetto Esecutivo (PHPE)

Servizio	Servizio Mobilità e Infrastuttura
Dirigente del servizio	Arch. Riccardo Pallini
Responsabile Unico del Procedimento	Geom. Gerarda Del Reno

Progettisti
Arch. Sabrina Tozzini - Comune di Prato
Arch. Barbara Giovacchini - Comune di Prato
Arch. Silvia Grazzini - Comune di Prato
Geom. Massimo Falcini - Comune di Prato
Geom. Derry Ciaramelli - Comune di Prato
Geom. Andrea Lodovisi - Comune di Prato


Progettisti dott. for. Luca Dei

Collaboratori
Geom. Chiara Bocini
Geom. Francesco Palmieri
Geom. Tommaso Ciardi
Paes. Marinella Carrieri
Paes. Lorenza Fortuna
Geom. Giulia Pugi

Elaborato: OV_1 REV 01

Scala: ---
Spazio riservato agli uffici:

INTERVENTO VIA ISOLA DI LERO

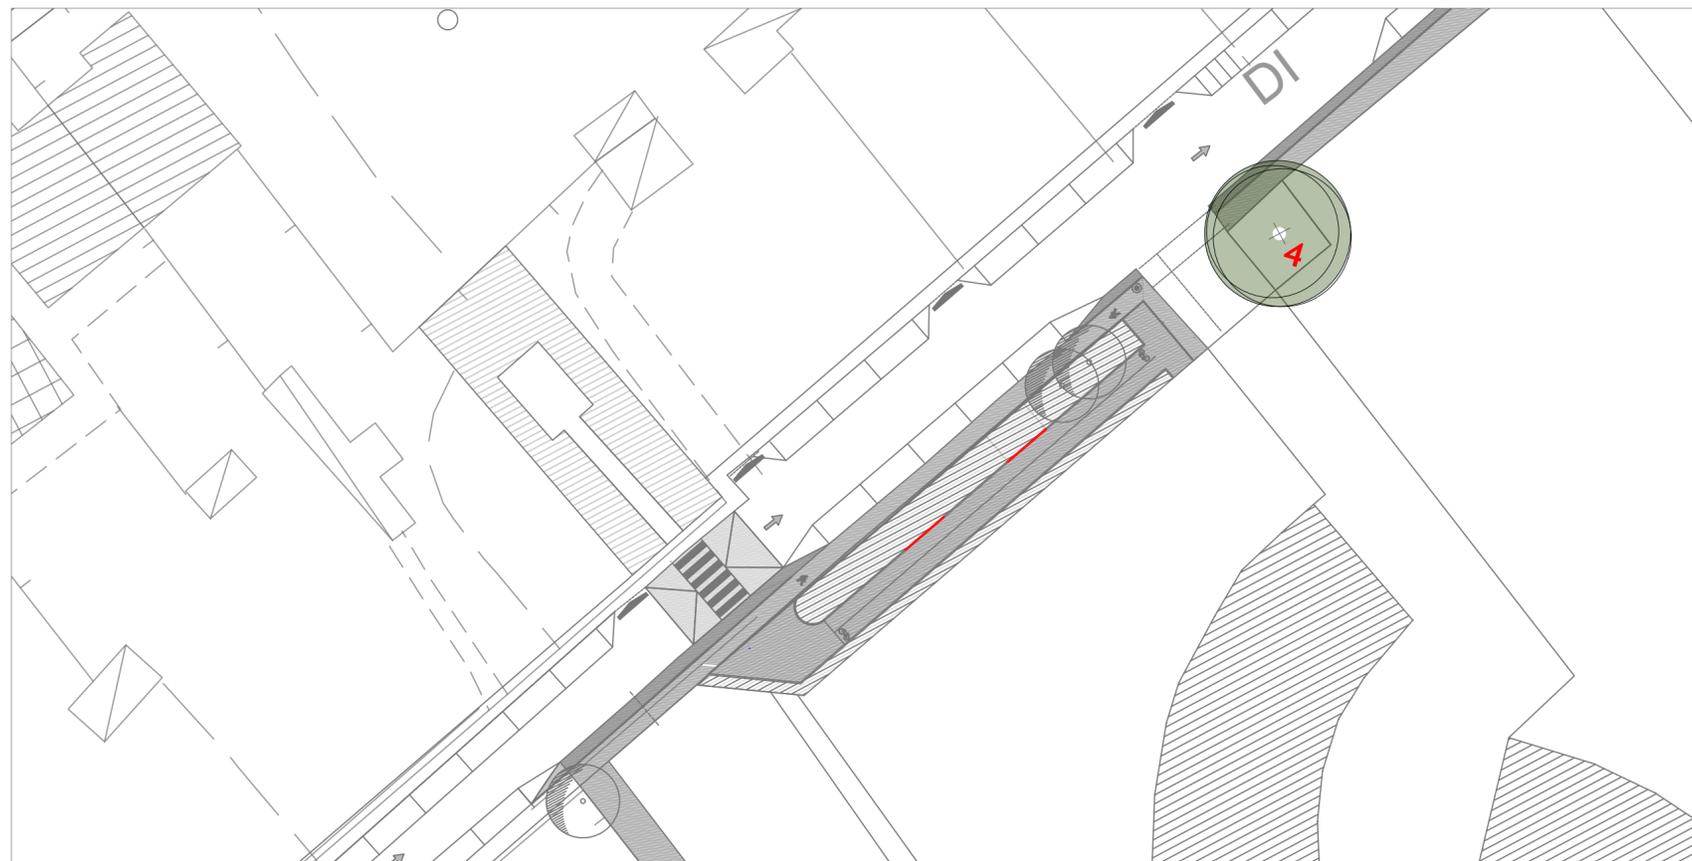

INTERVENTO VIA ORTIGARA



Firmato da:

Gerarda Del Reno

codice fiscale DLRGRD59D41A509G

num.serie: 613960303214562621

emesso da: ArubaPEC EU Qualified Certificates CA G1

valido dal 06/12/2022 al 06/12/2025

DEI LUCA

codice fiscale DEILCU75L30G999X

num.serie: 1729503

emesso da: InfoCamere Qualified Electronic Signature CA

valido dal 09/09/2022 al 09/09/2025