


INQUADRAMENTO

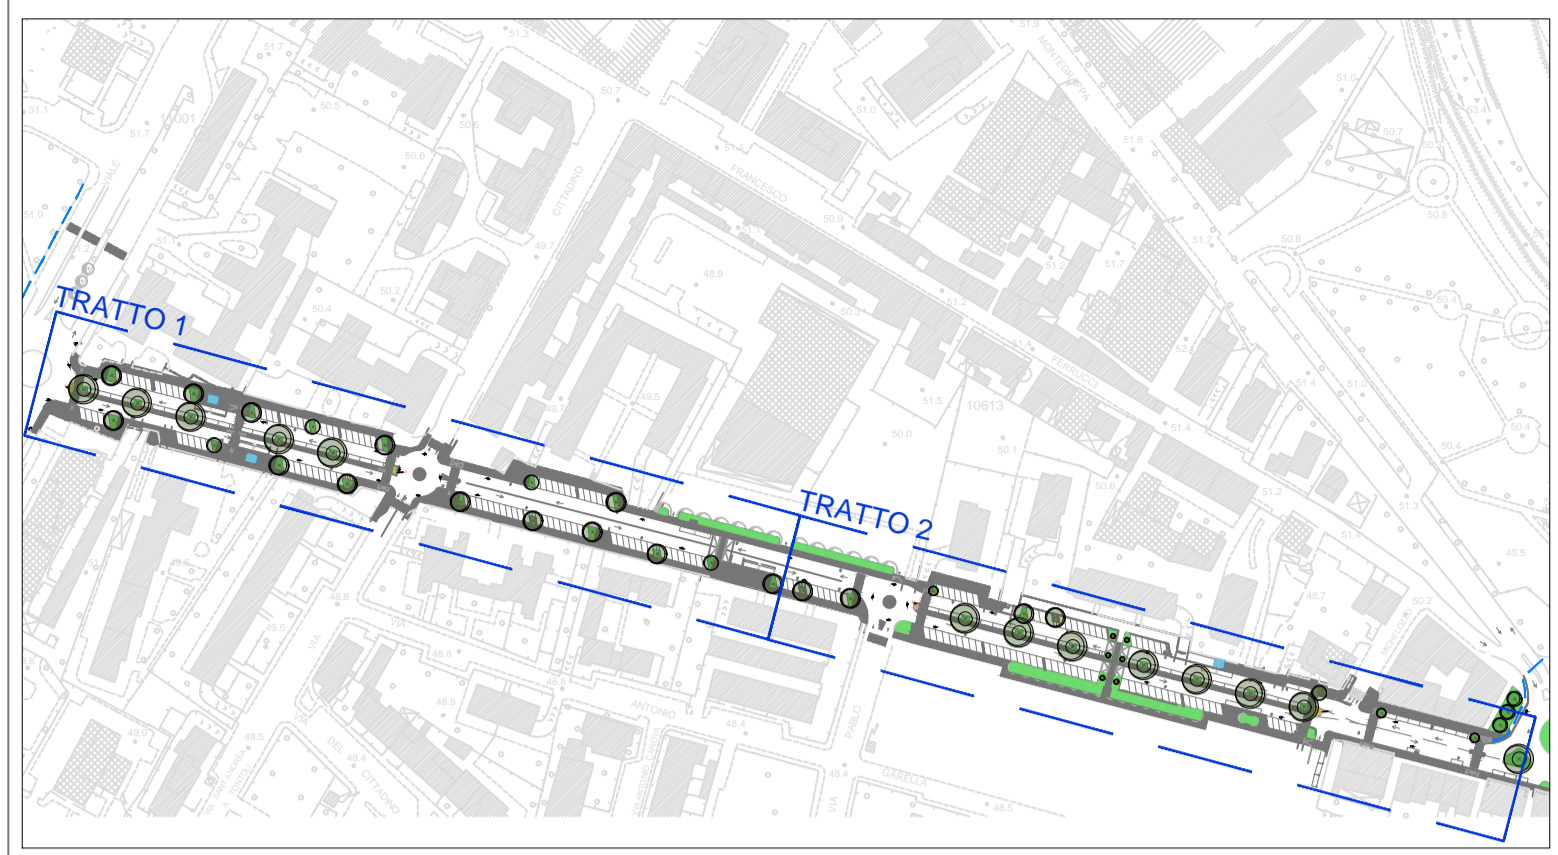

LEGENDA

- ALBERATURE ESISTENTI
- ALBERATURE DI PROGETTO
 - 1 - Bagolaro
 - 2 - Liriodendro
 - 3 - Farnia Fastigiata Koster
 - 4 - Carpino bianco piramidale
 - 5 - Nocciolo di Bisanzio
 - 6 - Orniello
 - 7 - Acero campestre Elsrijk
 - 8 - Quercia warei wind candle Fastigiata
 - 9 - P. Serrula amanogawa
 - 10 - Acero x fremanii
- A - Aiuole erbacee perenni e graminacee: pennisetto, verbena, calamagrostis, stipa

PLANIMETRIA STATO DI PROGETTO - QUADRO 1 - SCALA 1:500



PLANIMETRIA STATO DI PROGETTO - QUADRO 2 - SCALA 1:500



Finanziato dall'Unione europea
NextGenerationEU

Progetto
 PNRR - MISSIONE 5 COMPONENTE 2 - Investimento/Subinvestimento 2.1 "RIGENERAZIONE URBANA"
 "PISTE CICLABILI *COMUNE DI PRATO* INTERVENTI DI RIGENERAZIONE URBANA, DI MOBILITÀ SOSTENIBILE- RICUCITURA E COLLEGAMENTO DEI TRATTI CICLABILI ESISTENTI PER LA RICONNESSIONE DI AREE PERIFERICHE"
 PH412-6 | Via Giuseppe Catani | Riconnesione - Rigenerazione

CUP
 C31B21004180001

Oggetto
 Tavola Grafica

Fase
 Progetto Esecutivo (PHPE)

Servizio	Servizio Mobilità e Infrastrutture
Dirigente del servizio	Arch. Riccardo Pallini
Responsabile Unico del Procedimento	Geom. Gerarda Del Reno

Progettisti
 Arch. Sabrina Tozzini - Comune di Prato
 Arch. Barbara Giovacchini - Comune di Prato
 Arch. Silvia Grazzini - Comune di Prato
 Geom. Massimo Falchini - Comune di Prato
 Geom. Derry Ciaramelli - Comune di Prato
 Geom. Andrea Lodovisi - Comune di Prato

Progettisti dott. Forestale Luca Dei

Collaboratori
 Geom. Chiara Bocini
 Geom. Francesco Palmieri
 Geom. Tommaso Ciardi
 Paes. Marinella Carrieri
 Paes. Lorenza Fortuna
 Geom. Giulia Pugi

Elaborato: OV_1	REV 01
Scala: 1:500	
Spazio riservato agli uffici:	

© Copyright Comune di Prato - Servizio Mobilità e Infrastrutture
 è vietata la riproduzione anche parziale del documento
 data **Marzo 2023**

Firmato da:

Gerarda Del Reno

codice fiscale DLRGRD59D41A509G

num.serie: 613960303214562621

emesso da: ArubaPEC EU Qualified Certificates CA G1

valido dal 06/12/2022 al 06/12/2025

DEI LUCA

codice fiscale DEILCU75L30G999X

num.serie: 1729503

emesso da: InfoCamere Qualified Electronic Signature CA

valido dal 09/09/2022 al 09/09/2025