


INQUADRAMENTO

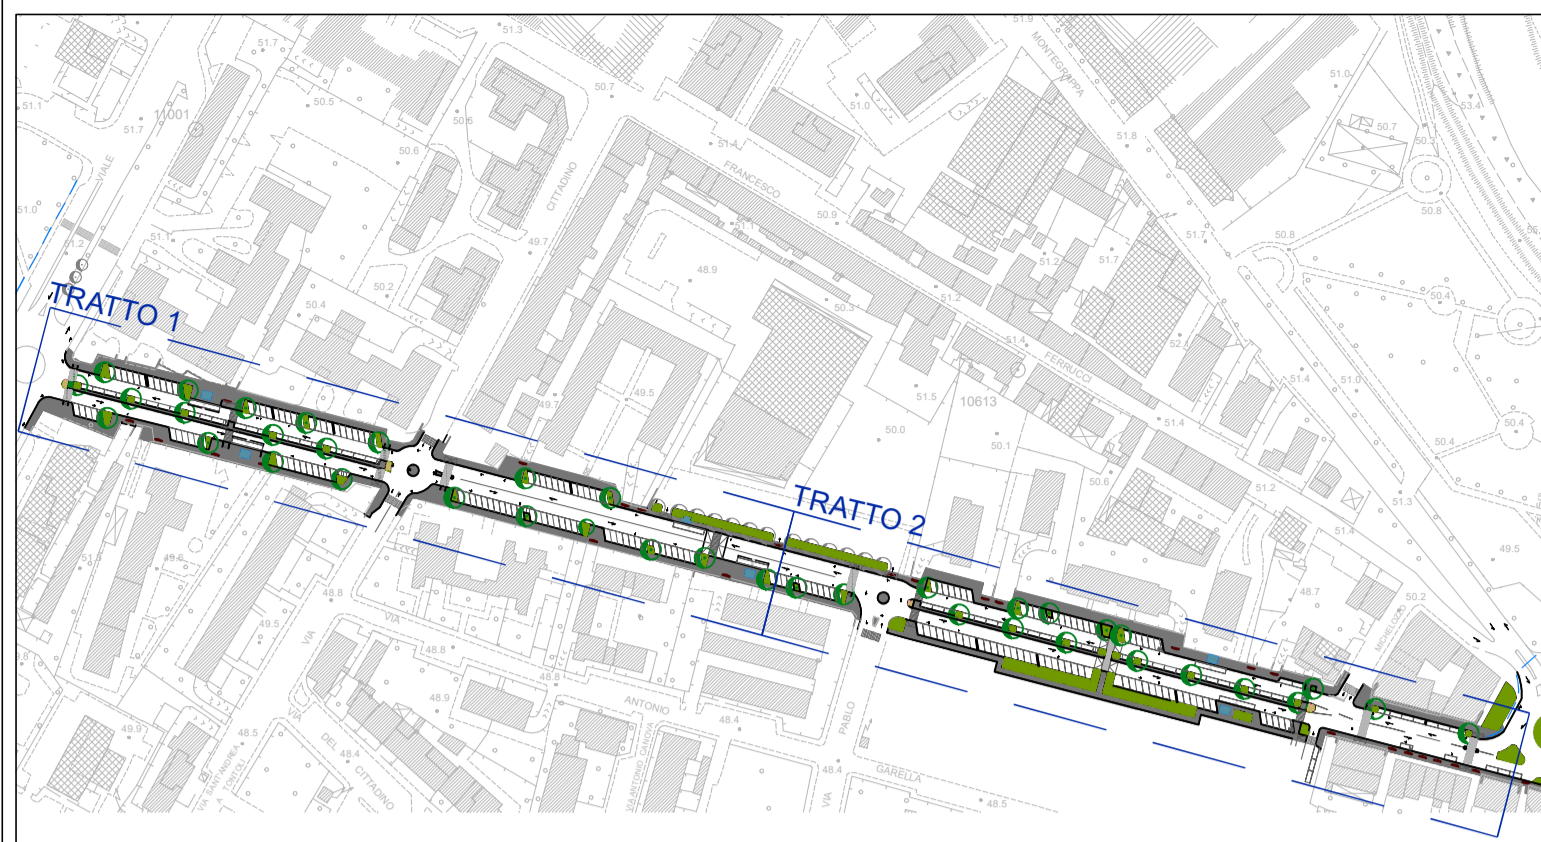

LEGENDA

- PASSO CARRABILE
- BIKE LANE
- VERSO DI PERCORRENZA DEL PERCORSO
- ALBERATURE ESISTENTI
- ALBERATURE DI PROGETTO
- ZONA URBANA CICLABILE (ZONA 30)
- ATTRAVERSAMENTO RIALZATO
- PISTA CICLABILE ESISTENTE

PLANIMETRIA STATO DI PROGETTO - QUADRO 1 - SCALA 1:500



PLANIMETRIA STATO DI PROGETTO - QUADRO 2 - SCALA 1:500



Finanziato dall'Unione europea NextGenerationEU



Progetto

PNRR - MISSIONE 5 COMPONENTE 2 - Investimento/Subinvestimento 2.1 "RIGENERAZIONE URBANA"
 "PISTE CICLABILI "COMUNE DI PRATO" INTERVENTI DI RIGENERAZIONE URBANA, DI MOBILITÀ SOSTENIBILE- RICUCITURA E COLLEGAMENTO DEI TRATTI CICLABILI ESISTENTI PER LA RICONNESSIONE DI AREE PERIFERICHE"
 PH412 - 6 | Via Giuseppe Catani | Riconnesione - Rigenerazione

CUP

C31B21004180001

Oggetto

Planimetria di progetto

Fase

Progetto Esecutivo (PHPE)

Servizio	Servizio Mobilità e Infrastrutture
Dirigente del servizio	Arch. Riccardo Pallini
Responsabile Unico del Procedimento	Geom. Gerarda Del Reno

Progettisti

Arch. Sabrina Tozzini - Comune di Prato
 Arch. Barbara Giovacchini - Comune di Prato
 Arch. Silvia Grazzini - Comune di Prato
 Geom. Massimo Falcini - Comune di Prato
 Geom. Derry Ciaramelli - Comune di Prato
 Geom. Andrea Lodovisi - Comune di Prato

Collaboratori

Geom. Chiara Bocini
 Geom. Francesco Palmieri
 Geom. Tommaso Ciardi
 Paes. Marinella Carrieri
 Paes. Lorenza Fortuna
 Geom. Giulia Pugi

Elaborato: PHPE_03 REV 01

Scala: 1:500

Spazio riservato agli uffici:

Firmato da:

Gerarda Del Reno

codice fiscale DLRGRD59D41A509G

num.serie: 613960303214562621

emesso da: ArubaPEC EU Qualified Certificates CA G1

valido dal 06/12/2022 al 06/12/2025