



LEGENDA

- PASSO CARRABILE
- BIKE LANE
- VERSO DI PERCORRENZA DEL PERCORSO
- ALBERATURE ESISTENTI
- ALBERATURE DI PROGETTO


TRATTO 1 - PROGETTO - SCALA 1:200

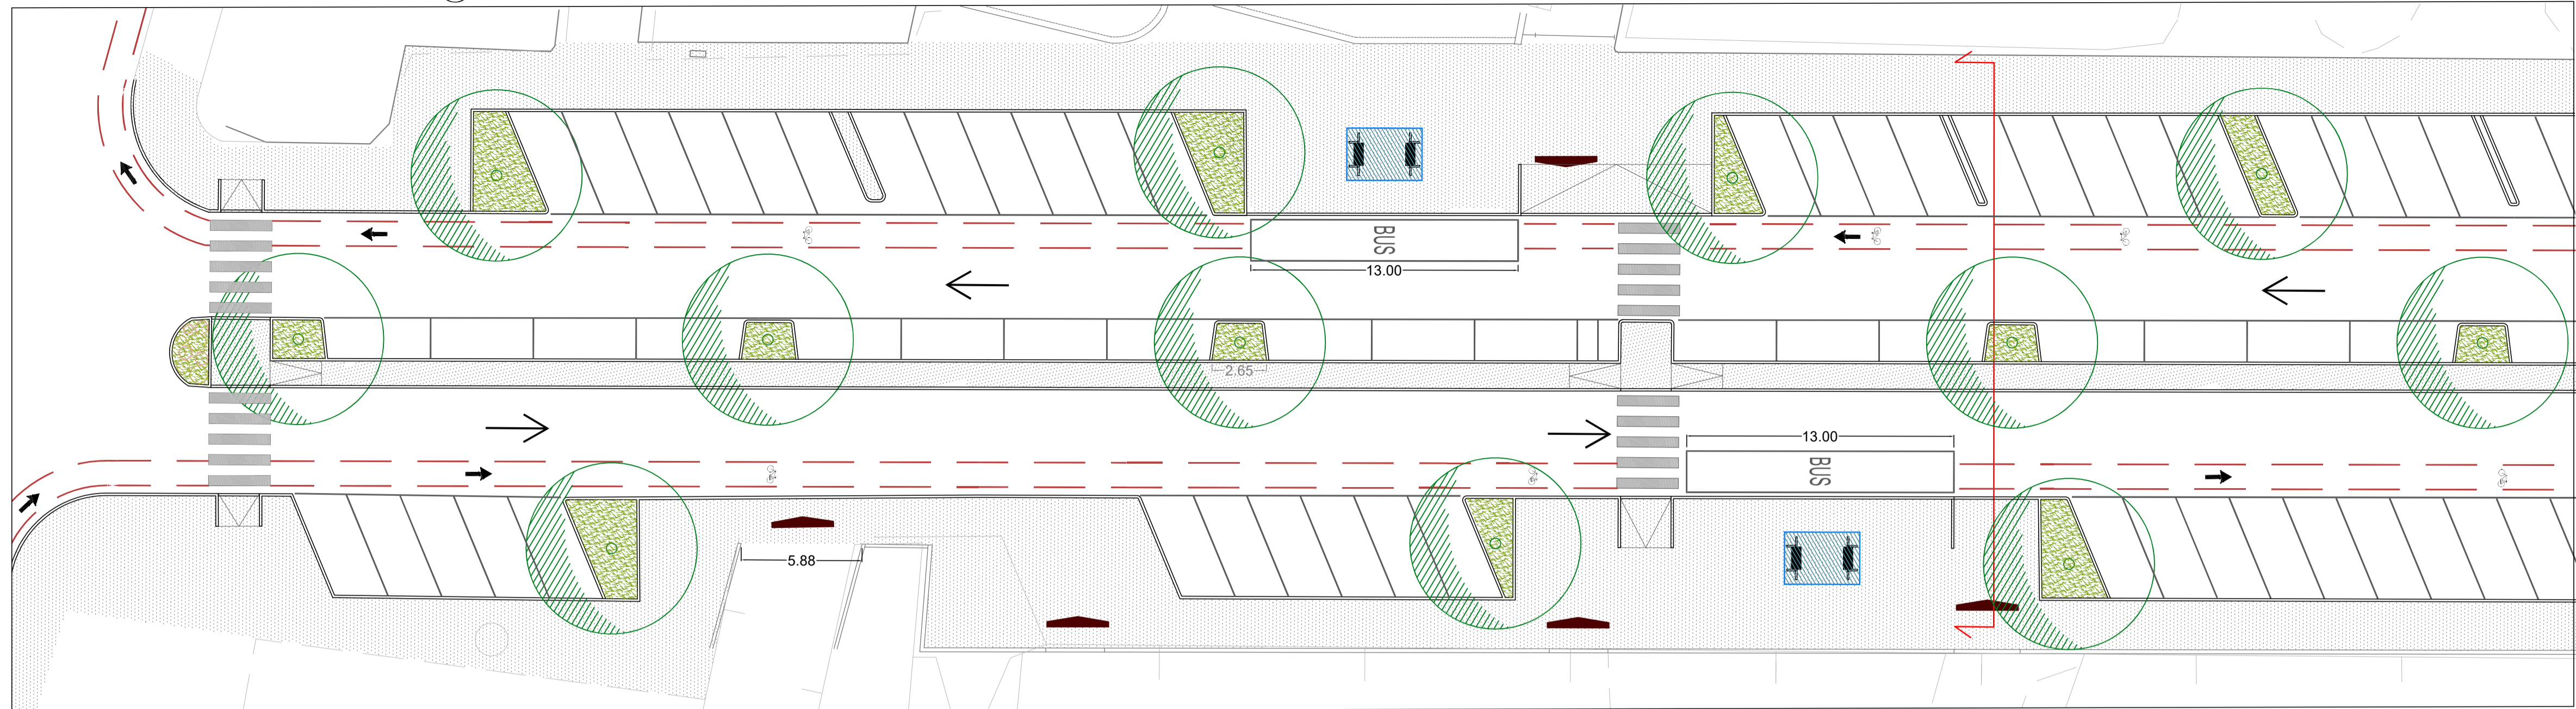


TRATTO 2 - PROGETTO - SCALA 1:200

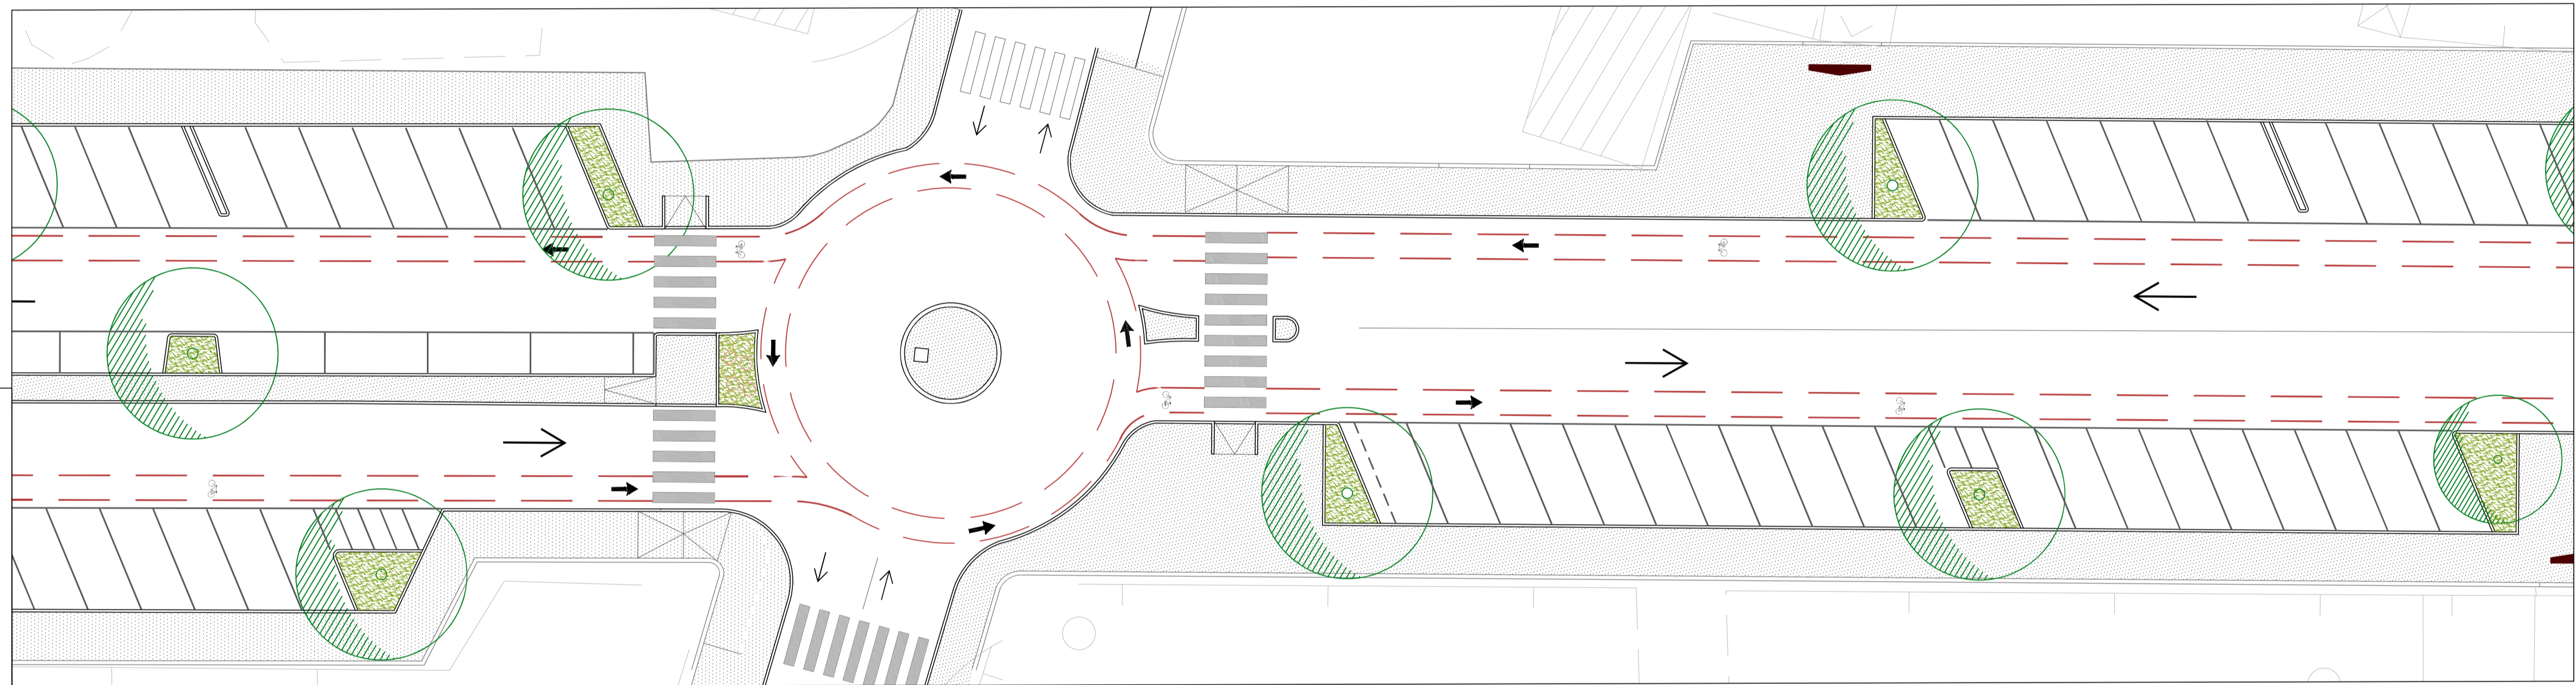

TRATTO 3 - PROGETTO - SCALA 1:200

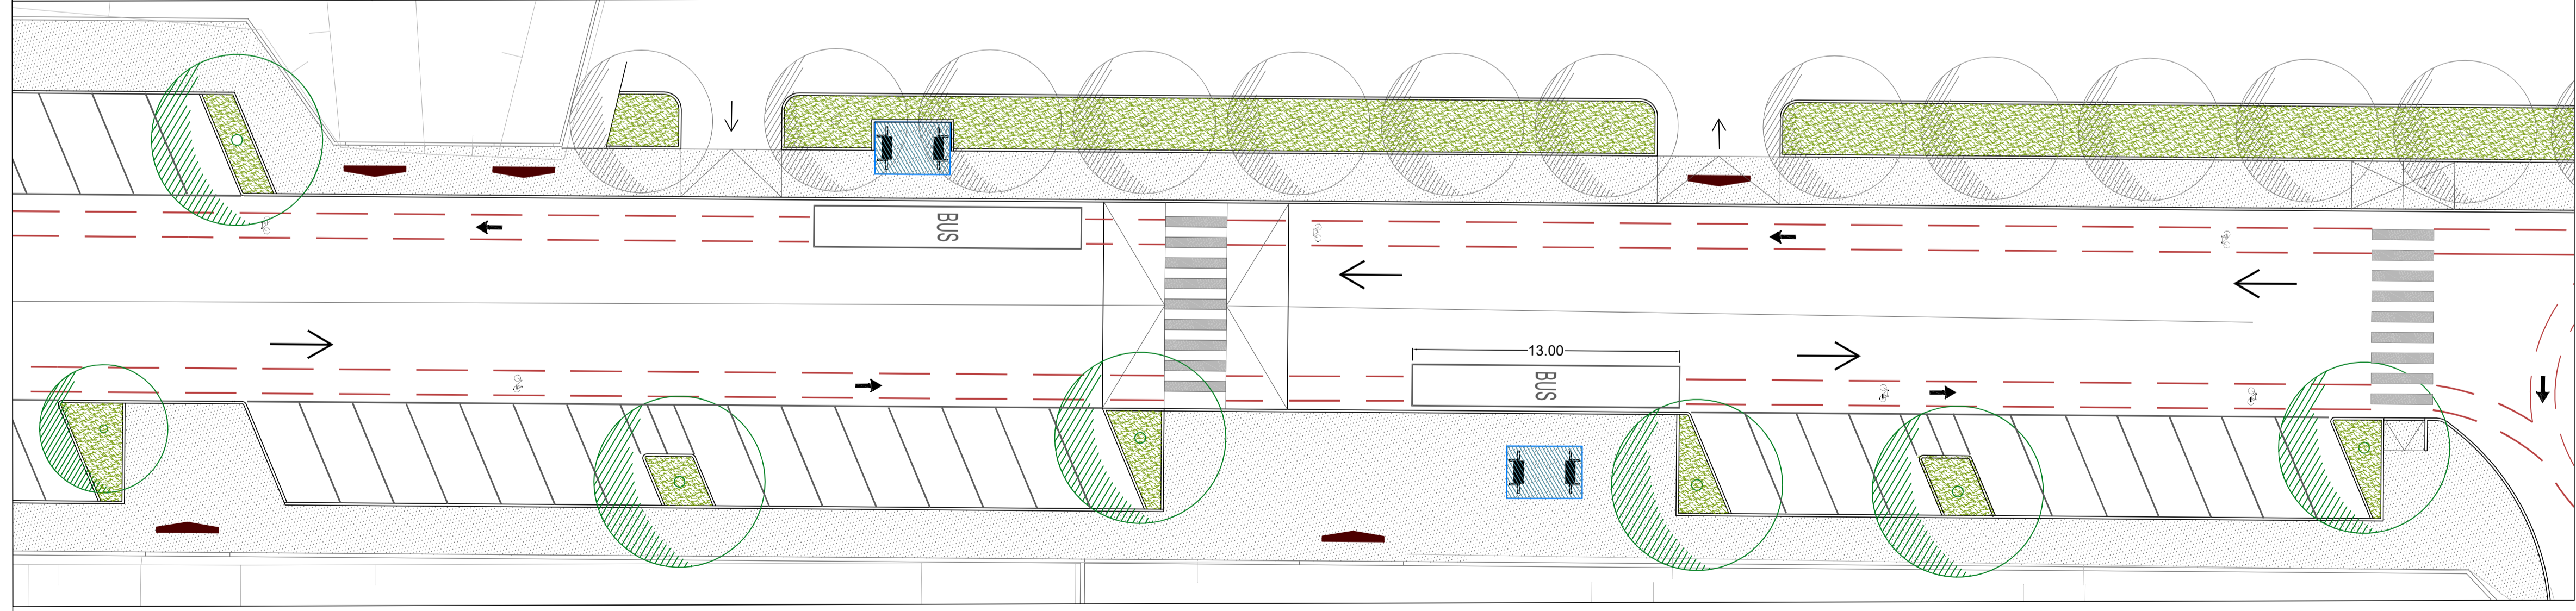

SEZIONE A - A' - SCALA 1:100

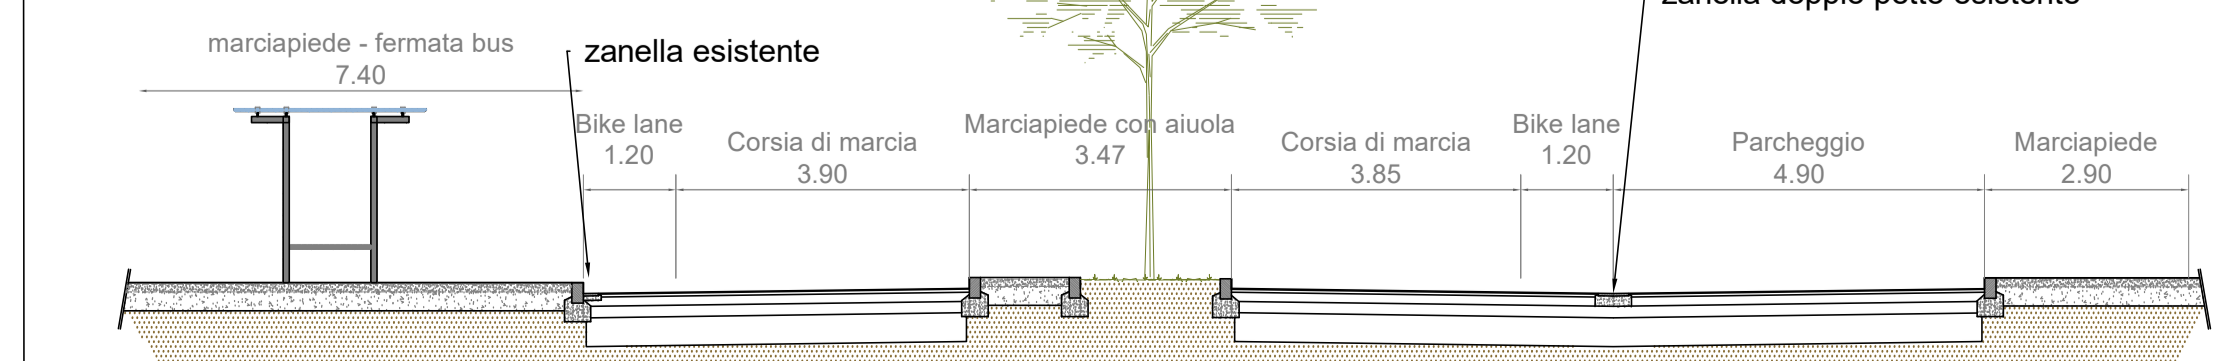

Finanziato dall'Unione europea NextGenerationEU

Comune di PRATO
Codice Fiscale: 8406090481

Progetto
PNRR - MISSIONE 5 COMPONENTE 2 - Investimento/Subinvestimento 2.1 "RIGENERAZIONE URBANA"
"PISTE CICLABILI "COMUNE DI PRATO" INTERVENTI DI RIGENERAZIONE URBANA, DI MOBILITÀ SOSTENIBILE- RICUCITURA E COLLEGAMENTO DEI TRATTI CICLABILI ESISTENTI PER LA RICONNESSIONE DI AREE PERIFERICHE"
PH412 - 6 | Via Giuseppe Catani | Riconnesione - Rigenerazione

CUP
C31B21004180001

Oggetto
Progetto di dettaglio e sezione tipo

Fase
Progetto Esecutivo (PHPE)

Servizio	Servizio Mobilità e Infrastrutture
Dirigente del servizio	Arch. Riccardo Pallini
Responsabile Unico del Procedimento	Geom. Gerarda Del Reno

Progettisti
Arch. Sabrina Tozzini - Comune di Prato
Arch. Barbara Giovacchini - Comune di Prato
Arch. Silvia Grazzini - Comune di Prato
Geom. Massimo Falcini - Comune di Prato
Geom. Derry Ciaramelli - Comune di Prato
Geom. Andrea Lodovisi - Comune di Prato

Collaboratori
Geom. Chiara Bocini
Geom. Francesco Palmieri
Geom. Tommaso Ciardi
Paes. Marinella Carrieri
Paes. Lorenza Fortuna
Geom. Giulia Pugi

Elaborato: PHPE_04a	REV 01
Scala: VARIE	
Spazio riservato agli uffici:	

Firmato da:

Gerarda Del Reno

codice fiscale DLRGRD59D41A509G

num.serie: 613960303214562621

emesso da: ArubaPEC EU Qualified Certificates CA G1

valido dal 06/12/2022 al 06/12/2025