




- LEGENDA**
- PISTA CICLABILE/CICLOPEDONALE
 - BIKE LANE
 - VERSO DI PERCORRENZA DEL PERCORSO
 - ZONA URBANA CICLABILE (ZONA 30)
 - ATTRAVERSAMENTO RIALZATO
 - PISTA CICLABILE ESISTENTE

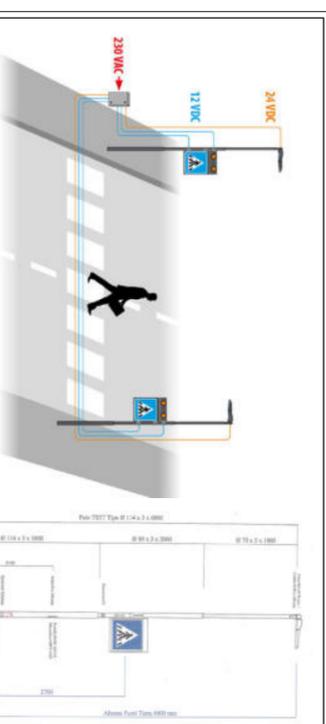

**SISTEMA PER ILLUMINAZIONE
ATTRAVERSAMENTO PEDONALE
SCHEMA E PARTICOLARE PALLI**



Finanziato
dall'Unione europea
NextGenerationEU



Comune di
PRATO
Colori Tradizionali Municipali

Progetto

PNRR - MISSIONE 5 COMPONENTE 2 - Investimento/Subinvestimento 2.1 "RISERVAZIONE URBANA" - "PISITE CICLABILI" COMUNE DI PRATO "INTERVENTI DI RIGENERAZIONE URBANA, DI MOBILITA' SOSTENIBILE- RICUCITURA E COLLEGAMENTO DEI TRATTI CICLABILI ESISTENTI PER LA RICONNESSIONE DI AREE PERIFERICHE"
PH412-6 | Via Giuseppe Catani | Ricommissione - Rigenerazione

CUP

C31B21004180001

Oggetto

Impianto di illuminazione - Pianta

Fase

Progetto Esecutivo (PHEP)

Responsabile Unico del Procedimento	Geom. Gararda Del Reno
Dirigente del servizio	Arch. Riccardo Pallini
Servizio	Servizio Mobilità e Infrastrutture

Progettisti
Arch. Sabrina Tozzini - Comune di Prato
Arch. Barbara Gioveccchini - Comune di Prato
Arch. Silvia Grazzini - Comune di Prato
Geom. Massimo Falcini - Comune di Prato
Geom. Derry Caramelli - Comune di Prato
Geom. Andrea Lodovisi - Comune di Prato

Collaboratori
Geom. Chiara Bocini
Geom. Francesco Palmieri
Geom. Tommaso Clardi
Paes. Marihella Carneri
Paes. Lorenza Fortuna
Geom. Giulia Pugi

Progettisti
Impianti di illuminazione
Ing. Giovanni Medici

Elaborato: PHPE_IL_A01 REV 01
Scala: 1:500
Spazio riservato agli uffici:



Firmato da:

Gerarda Del Reno

codice fiscale DLRGRD59D41A509G

num.serie: 613960303214562621

emesso da: ArubaPEC EU Qualified Certificates CA G1

valido dal 06/12/2022 al 06/12/2025

Medici Giovanni

codice fiscale MDCGNN58B24D612R

num.serie: 130877888435935063959225053631505128891

emesso da: ArubaPEC S.p.A. NG CA 3

valido dal 15/10/2020 al 16/10/2023